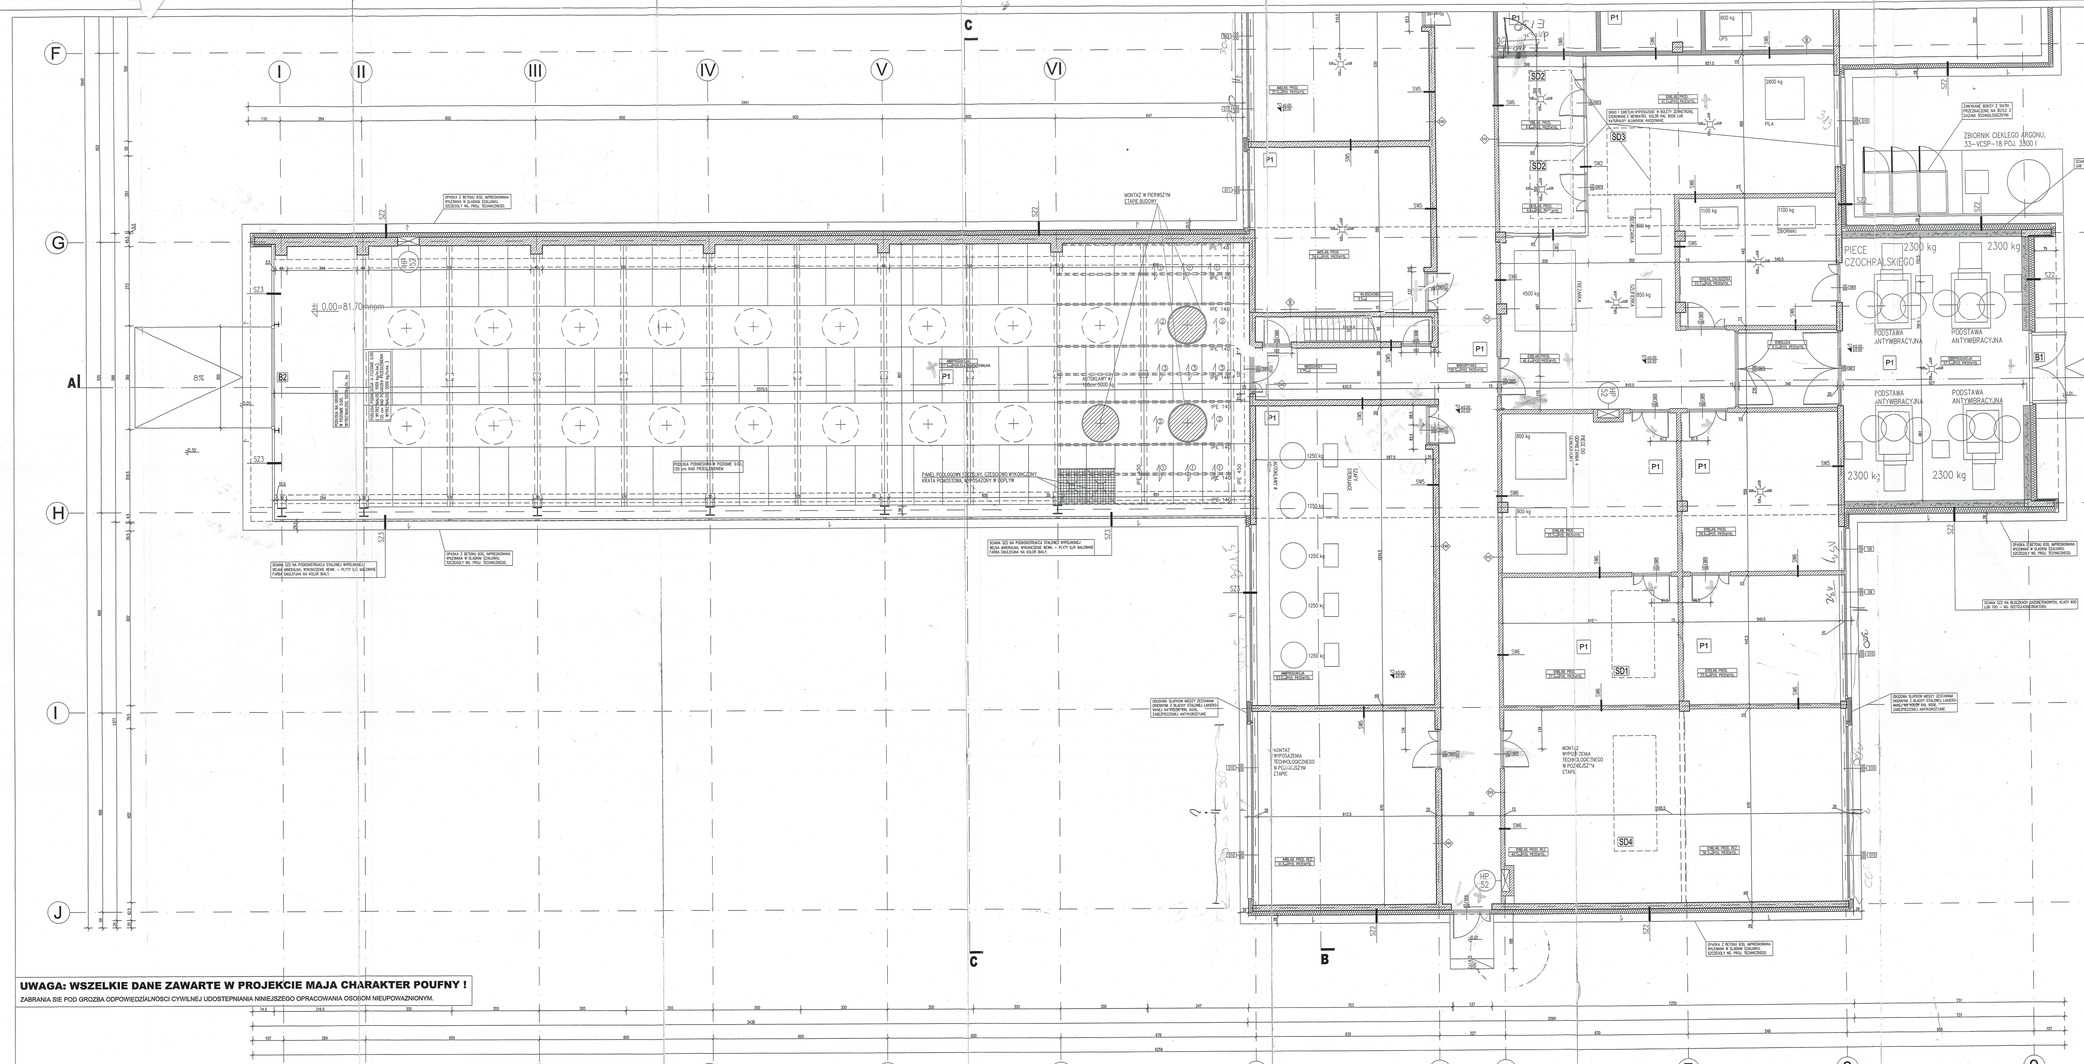


**UWAGA: WSZELKIE DANE ZAWARTE W PROJEKCIE MAJA CHARAKTER POUFNY !**

ZABRANIA SIE POD GROZBA ODPOWIEDZIALNOSCI CYWILNEJ UDOSTEPNIANIA NINIEJSZEGO OPRACOWANIA OSOBOM NIEUPOWAZNIONYM.

| | | |
|---|---|---|
| SZ1 | SCIANA ZEWNĘTRZNA STYROCHRAN W SYSTEMIE ATLAS ROCKER | |
| ok.1cm | Cieńkowarstwowy tynk szlachetny ATLAS CEMAT – biały, na podkładzie tynkarskim, chropiący siatką z włókna szklanego, malowany farbą silikonową elewacyjną ATLAS ARKOL N na kolor 0121 wygładzony ATLAS | |
| 15,0cm | Izolacja termiczna płyty wełny mineralnej elewacyjnej mocowanej mechanicznie. | |
| 20,0cm | ściana żelbetowa wg. projektu konstrukcji | |
| | Wykończenie wewnętrzne – w zakresie od rzędnej pomieszczenia | |

| | | |
|---|---|---|
| SZ2 | SCIANA ZEWNĘTRZNA STYROCHRAN W SYSTEMIE ATLAS ROCKER | |
| ok.1cm | Cieńkowarstwowy tynk szlachetny ATLAS CEMAT – biały, na podkładzie tynkarskim, chropiący siatką z włókna szklanego, malowany farbą silikonową elewacyjną ATLAS ARKOL N na kolor 0141 wygładzony ATLAS | |
| 15,0cm | Izolacja termiczna wełna mineralna "VENTILPIN PLUS" GUNFER GULFBERG mocowana mechanicznie. 20 cm – pomieszczenie CAD. | |
| 25,0cm | ściana żelbetowa wg. projektu konstrukcji, wykonczenie wg.proj. techn. | |
| 24,0cm | ściana z betonu komórkowego – pomieszczenie 020. | |
| | Wykonczenie wewnetrzne – w zakresie od rzędnej pomieszczenia | |

| | | |
|---|---|---|
| SZ3 | SCIANA ZEWNĘTRZNA CIĘŻALNA W SYSTEMIE "PILKINGTON PROFILIT" K25/60/7 | |
| 8cm | Dyle szklane Pilkington Profilit, w deseń wzorzysty, zewnętrzne z powłoką TwinProof , dyle wewnętrzne z powłoką R7 , profile montażowe systemowe Profilit pozwalające przykleić na szkło PALKOSOLdwustronnie biały, w kolorze RAL 9006, dyle w elidzie pozionym. | |

| | | |
|---|---|---|
| SZ4 | SCIANA ZEWNĘTRZNA KURTYNOWA Z ZALEJNIA STALOWĄ | |
| 5cm | izolacja stalowa wg. producentskiej systemowej | |
| ~170cm | powietrze przepływowe( na kotwy RAL 9006 lub ALU ANODA wg. RENSON L.0650, lub LUXALON B40 szczegółowe rozwiązania techn. wg. proj. techn. architektury | |
| 45cm | powietrze obsługowe | |
| 45cm | | |
| 15,0cm | KONSTRUKCJA – stalowa systemowa "SAN'EYA 200 system SFB 10'HC(TECHNO 74) 18,0cm lub SFB 10'HC(TECHNO 74) 20 cm" firmy SAN'EYA 200 | |
| | UZUPEŁNIENIE: stalowa z blachy "SAN'EYA 4100, profile z włókna termicznej, w: mdef/stelaż 2,1 | |
| | Blachy trapezowe T18 wg. proj. techn. konstrukcji mocowane do gł. konstrukcji HEB200 | |
| | Wewnętrzna: – 4+2 PLANITHERM 6mm, przepuszczalnosc: U=7W/ (m2 K), szczegóły wg. proj. techn. architektury | |

| | | |
|---|---|---|
| SZ2 | SCIANA ZEWNĘTRZNA WENTYLATORNI I KOTŁOWNI OKŁADZIE ALUMINIOWE LUB STALOWE NA PODKONSTR. STALOWEJ | |
| 5cm | izolacja stalowa we podkonstrukcji systemowej | |
| ~170cm | powietrze przepływowe( na kotwy RAL 9006 lub ALU ANODA wg. RENSON L.0650, lub LUXALON B40 szczegółowe rozwiązania techn. wg. proj. techn. architektury | |
| 1,0 cm | blacha trapezowa T18 wg. proj. techn. konstrukcji mocowana do gł. konstrukcji HEB200 | |
| ~cm | folia PE – izol. wodoszczelnia | |
| 15 cm | wełna mineralna obudyczna | |
| ~cm | porozbicie | |
| 1,0 cm | blacha trapezowa T18 wg. proj. techn. konstrukcji mocowana do gł. konstrukcji HEB200 | |

| | | |
|---|---|---|
| SW1 | SCIANA WEWNĘTRZNA G/K IZOLACJA POMIĘZY KORYTARZEM A POM. BIUR. | |
| 2,5cm | 2 x płyta g/k mokowaro farba emulsyjna, kolor wg. proj. wnętrz. w pom. mokrych płyty g/k wodoszczelne + glazura | |
| 7,5cm | podkonstrukcja stalowa systemowa ( np. RIGIPS, NIDA GIPS, LAFARGE ) wypełniona wełną mineralną obudyczna. | |
| 2,5cm | 2 x płyta g/k mokowaro farba emulsyjna, kolor wg. proj. wnętrz. w pom. mokrych płyty g/k wodoszczelne + glazura | |

| | | |
|---|---|---|
| SW1.1 | SCIANA WEWNĘTRZNA G/K IZOLACJA POMIĘZY POM. OOSC. A POM. BIUR. | |
| 2,5cm | 2 x płyta g/k mokowaro farba emulsyjna, kolor wg. proj. wnętrz. | |
| 10cm | podkonstrukcja stalowa systemowa ( np. RIGIPS, NIDA GIPS, LAFARGE ) wypełniona wełną mineralną obudyczna. | |
| 2,5cm | 2 x płyta g/k mokowaro farba emulsyjna, kolor wg. proj. wnętrz. | |

| | | |
|---|---|---|
| SW2 | SCIANA WEWNĘTRZNA PRZESZKLONA POMIESZCZENIA CB/S.1. | |
| 10cm | Szkło w stalowej aluminiowej , kolor profili RAL 9006 szklenie – szkło bezpieczne | |

| | | |
|---|---|---|
| SW3 | SCIANA WEWNĘTRZNA W LABORATORIACH CZYSTYCH | |
| | WALCOWANE FARBA WALCOWA SYSTEMOWA DOZOWNE Z WYTYCZNYMI PRODUCENTA | |
| 1,5cm | TYNK CEMENTOWO-WAPIENNY + WYPRAWA GIPSOWA | |
| 15cm | CEGŁA Z BLOCZKÓW SILKA W15 | |
| 1,5cm | TYNK CEMENTOWO-WAPIENNY + WYPRAWA GIPSOWA | |
| | WALCOWANE FARBA WALCOWA SYSTEMOWA DOZOWNE Z WYTYCZNYMI PRODUCENTA | |

| | | |
|---|---|---|
| SW4 | SCIANA WEWNĘTRZNA W POMIESZCZENIACH SANITARNYCH. | |
| 1,5cm | OKŁADZINA TARCZY WALLGARD, NA PODKŁADZIE Z PLITY G/K WODOODPORNYCH | |
| 10cm | PROFIL STALOWY OCYNKOWANY DO SCIAN G/K | |
| 2,5cm | OKŁADZINA TARCZY WALLGARD, NA PODKŁADZIE Z PLITY G/K WODOODPORNYCH | |

| | | |
|---|---|---|
| SW5 | SCIANA WEWNĘTRZNA ZLEJENIOWA, WALCOWANA | |
| 20cm | Ściana żelbetowa wewnętrzna, zalejeniowa i monolityczna wykonana betonem klasy B25 wg. proj. wnętrz. Powierzchnie ścienne betonowe oczyszczone i nadlewek i zaprawa, dopuszczalne widoczności szlaków szalunków | |

| | | |
|---|---|---|
| SW6 | SCIANA WEWNĘTRZNA BLOCZKOW SZALOWYCH SILKA M15 | |
| 5cm | Ściana murowana z bloczków SILKA W15 typu pustak nadbetonowy, spoiny pionowe nieuzupełnione, spoiny poziome 12mm starannie wykonczonowe. Ściana czysto i precyzyjnie wykonana, nadwieszenie borem pozyprzetwarzalnym, kolor wg. proj. wnętrz instal. elektr. poprowadzone wewn. w systemowych wyżłobieniach | |

## OPIS POMIESZCZEN

**P1** ŚCIANY WEWNĘTRZNE ZEWNĘTRZNE WYKONANE STANDARD, ZLEJENIOWE MALOWANE – OGÓŁEM ŚCIANY SKŁADAJĄCY SIĘ Z: ŚCIANY WEWNĘTRZNE Z BLOCZKÓW SILKA – STANDARD WYKONANE STANDARD, ZLEJENIOWE POMIESZCZENIA: ŚCIANY MALOWANE FARBĄ PAROPRZEPUSZCZALNĄ W DWA KOLORY WG. RAL 9010 POKRYCIE: POCZĄTKOWO PRZYGOTOWANIE WG. OPISU.COKOŁY 10 cm KOLOR JASNOŻÓŁTY, KOLOR OPRAW OŚWIETLENIOWYCH RAL 9010 LUB BIAŁY.

**P2** ŚCIANY WEWNĘTRZNE ZEWNĘTRZNE WYKONANE STANDARD, ZLEJENIOWE MALOWANE – OGÓŁEM ŚCIANY SKŁADAJĄCY SIĘ Z: ŚCIANY WEWNĘTRZNE Z BLOCZKÓW SILKA – STANDARD WYKONANE STANDARD, ZLEJENIOWE POMIESZCZENIA: ŚCIANY MALOWANE FARBĄ PAROPRZEPUSZCZALNĄ W DWA KOLORY WG. RAL 9010 POKRYCIE: POCZĄTKOWO PRZYGOTOWANIE WG. OPISU.COKOŁY 10 cm KOLOR JASNOŻÓŁTY, KOLOR OPRAW OŚWIETLENIOWYCH RAL 9010 LUB BIAŁY.

**P3** ŚCIANY PARAPETÓW I SUFIT POMIESZCZEŃ WYKONANE STANDARD, ZLEJENIOWE PRZEPUSZCZALNIE MALOWANE – OGÓŁEM ŚCIANY SKŁADAJĄCY SIĘ Z: ŚCIANY WEWNĘTRZNE Z BLOCZKÓW SILKA – STANDARD WYKONANE STANDARD, ZLEJENIOWE PRZEPUSZCZALNIE MALOWANE FARBĄ PAROPRZEPUSZCZALNĄ W DWA KOLORY WG. RAL 9010 POKRYCIE: POCZĄTKOWO PRZYGOTOWANIE WG. OPISU.COKOŁY 10 cm KOLOR JASNOŻÓŁTY, KOLOR OPRAW OŚWIETLENIOWYCH RAL 9010 LUB BIAŁY.

**P4** ŚCIANY I SUFIT POMIESZCZEŃ WYKONANE KAFLOWANE, ZATRZYMANIE OKŁADZINA Z KLINKIERU I KAFLA DEKORACYJNA, ANTYPOŚLIZGOWA I KLINKIER I KAFLA DEKORACYJNA, ANTYPOŚLIZGOWA POMIESZCZENIA: ŚCIANY I SUFIT WYKONANE ŚCIANY I SUFIT WYKONANE STANDARD, ZLEJENIOWE MALOWANE FARBĄ PAROPRZEPUSZCZALNĄ W DWA KOLORY WG. RAL 9010 POKRYCIE: POCZĄTKOWO PRZYGOTOWANIE WG. OPISU.COKOŁY 10 cm KOLOR JASNOŻÓŁTY, KOLOR OPRAW OŚWIETLENIOWYCH RAL 9010 LUB BIAŁY.

**P5** WYKONANE PODŁOGI PLYTOWE WYKONANE PODŁOGA PŁYTOWA ANTYSTATYCZNA, SCIANY WARGI WEZEŁ MEBLOWY WYKONANE SCIANY WARGI WEZEŁ MEBLOWY WYKONANE STANDARD, ZLEJENIOWE MALOWANE FARBĄ EMALIOWĄ W KOLORZE JASNOŻÓŁTYM.

**P6** ŚCIANY WEWNĘTRZNE ZEWNĘTRZNE WYKONANE STANDARD, ZLEJENIOWE MALOWANE – OGÓŁEM ŚCIANY SKŁADAJĄCY SIĘ Z: ŚCIANY WEWNĘTRZNE Z BLOCZKÓW SILKA – STANDARD WYKONANE STANDARD, ZLEJENIOWE POMIESZCZENIA: ŚCIANY MALOWANE FARBĄ PAROPRZEPUSZCZALNĄ W DWA KOLORY WG. RAL 9010 POKRYCIE: POCZĄTKOWO PRZYGOTOWANIE WG. OPISU.COKOŁY 10 cm KOLOR JASNOŻÓŁTY, KOLOR OPRAW OŚWIETLENIOWYCH RAL 9010 LUB BIAŁY.

○ WYKONANE GRODZI WEWNĘTRZNE, LUTRY WYKONCZENIOWE WYKONANE GRODZI WEWNĘTRZNE, LUTRY WYKONCZENIOWE WYKONANE STANDARD, ZLEJENIOWE MALOWANE FARBĄ EMALIOWĄ W KOLORZE JASNOŻÓŁTYM, KOLOR RAL 9010 LUB BIAŁY.

○ WYKONANE DRZWI WEWNĘTRZNE ZEWNĘTRZNE WYKONANE DRZWI WEWNĘTRZNE ZEWNĘTRZNE STANDARD, ZLEJENIOWE MALOWANE FARBĄ EMALIOWĄ W KOLORZE JASNOŻÓŁTYM, KOLOR RAL 9010 LUB BIAŁY.

○ BRAMY ZEWNĘTRZNE WYKONANE BRAMY ZEWNĘTRZNE WYKONANE STANDARD, ZLEJENIOWE MALOWANE FARBĄ EMALIOWĄ W KOLORZE JASNOŻÓŁTYM, KOLOR RAL 9010 LUB BIAŁY.

○ BRAMY ZEWNĘTRZNE WYKONANE BRAMY ZEWNĘTRZNE WYKONANE STANDARD, ZLEJENIOWE MALOWANE FARBĄ EMALIOWĄ W KOLORZE JASNOŻÓŁTYM, KOLOR RAL 9010 LUB BIAŁY.

## LEGENDA

| | |
|---|---|
| | – NR POMIESZCZENIA |
| | – NAZWA POMIESZCZENIA |
| | – TYP POMIESZCZENIA |
| SW5 | OZNACZENIE ŚCIANKI I NUMEROW DRZW OZNACZENIE KLASY OGNIOWEJ ŚCIANKI |
| B1 B2 B3 | ŚCIANY BUDOWLANE I SKRZYDŁOWE, SPECYFIKACJA wg. PROJ. PRZEPISOWEGO |
| HP 52 | SKRZYNKA HYDRANTOWA HP52, 2km + 15m + 15/75 MOSY |
| SP5 | OZNACZENIE KLASY OGNIOWEJ ŚCIANKI |
| SD2 | OZNACZENIE TYPU SWITCHA DACHOWEGO SPECYFIKACJA wg. PROJ. PRZEPISOW. |
| | RZĘDNA WARSTWY WYKOŃCZENIOWEJ |
| | RZĘDNA WARSTWY KONSTRUKCYJNEJ |

Adamowicz Gabriel
Data: 2006-06-12 14:07:10
Nr: 0447/06

DOKUMENTACJA PRZYJĘTA DO WYKONANIA
Data 12-06-2006 Podpis

Zakład:
**KOMPLEKS BIUROWO -LABORATORYJNO -PRODUKCYJNY**
**W STANISŁAWOWIE PIERWSZYM, GM. NIEPOŁOMICE Dz. nr ewid. 878/18, 878/19, 878/7**

Inwestor:
**AMMONO sp. z o.o.**
00-377 Warszawa
Ul.Czerwonego Krzyża 2/31

Biuro Projektowe:
AUTORSKA PRACOWNIA ARCHITEKTURY KURYŁOWICZ & ASSOCIATES SP. Z O.O.
03-402 Warszawa, ul. Bartoszyckiej 25, tel. 616 37 58 (fax 98)

Biuro Projektowe Branżowe:
AUTORSKA PRACOWNIA ARCHITEKTURY KURYŁOWICZ & ASSOCIATES SP. Z O.O.
03-402 Warszawa, ul. Bartoszyckiej 25, tel. 616 37 58 (fax 98)

| | | |
|---|---|---|
| DYREKTOR PROJEKTOWY | tel. 616 37 58 | Podpis |
| dr arch. STANIS KUROWICZ | | |
| AUTOROSKI ZESPÓŁ PROJEKTOW | | |
| arch. DARIUSZ KUROWICZ | | |
| arch. JOANNA ZIEMBA | | |
| arch. MAREK PARKO | | |

| | | |
|---|---|---|
| WERYFIKACJA | tel. 616 37 58 | Podpis |
| dr arch. PIOTR KUCZEROW | | |

Faza projektu:
PROJEKT WYKONAWCZY
Branża:
ARCHITEKTURA
Tytuł rysunku:
RZUT PARTERU

Numer rysunku: **AM -PW- A - 01 . 02 - 1**

| | | | |
|---|---|---|---|
| Nr rzutu | Nr rysunku | Nr zmiany | Nr arkusza |
| Skala: 1:50 | Data rysunku: SIERPIEŃ 2005 | Rysował: T.C.M.P. | Sprawdził: |

KOREKTY WYMIAROWE