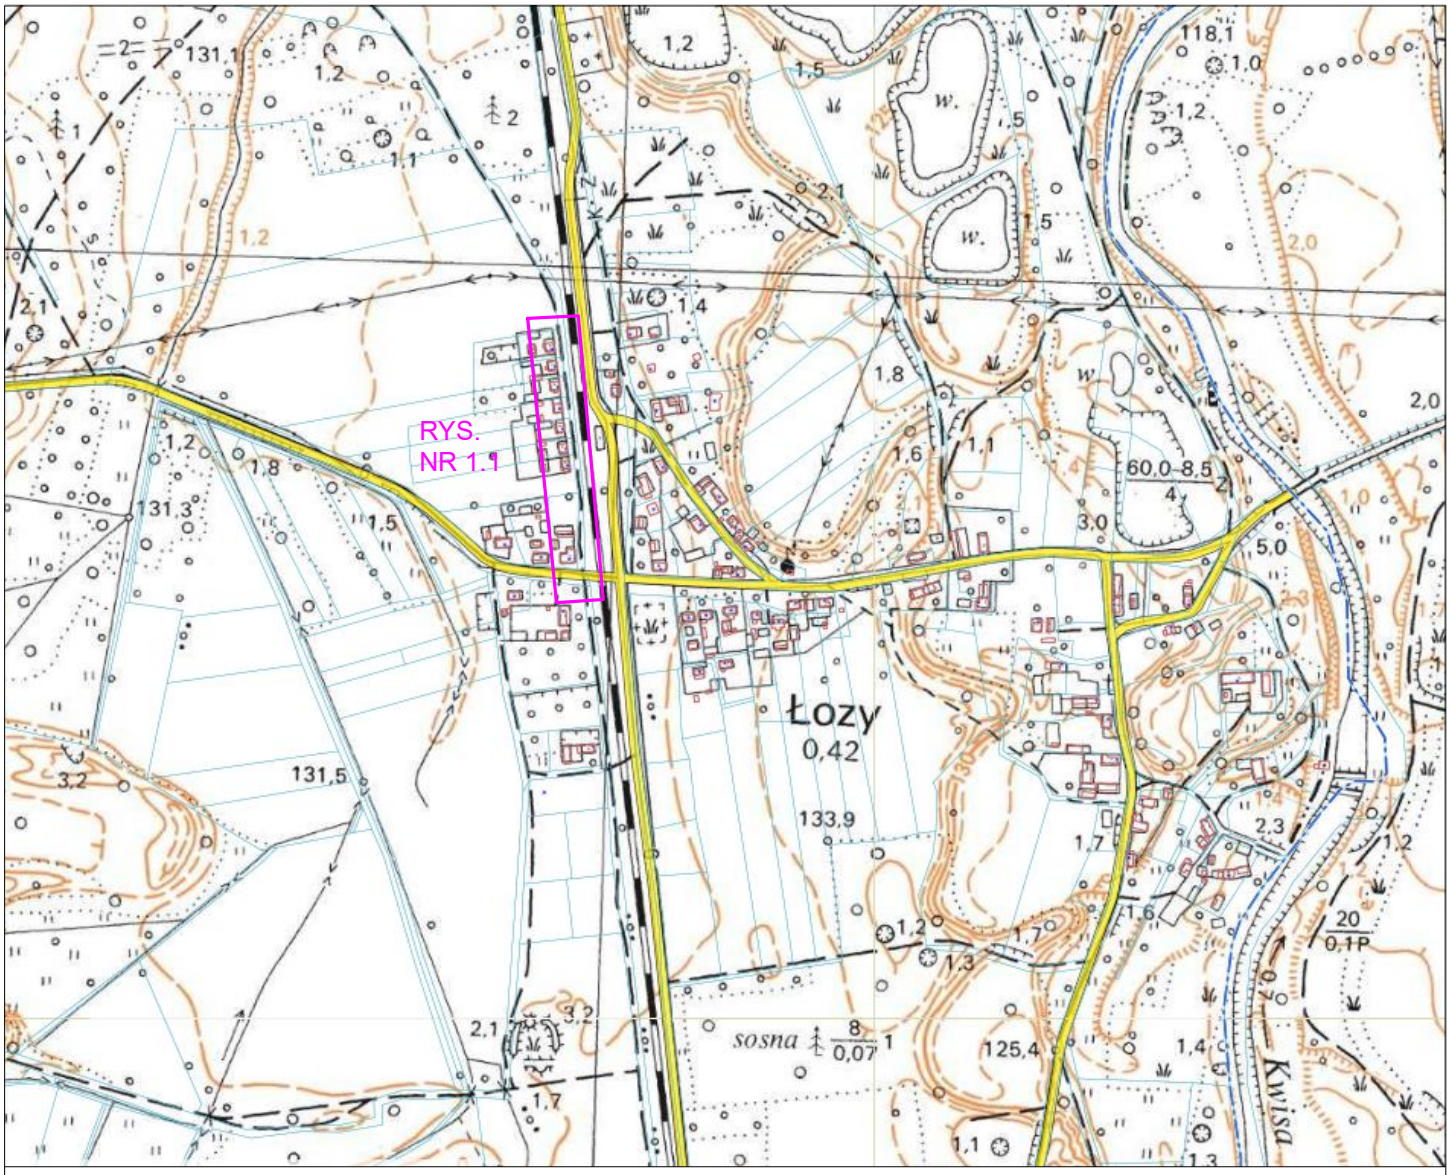

ORIENTACJA

„Przebudowa drogi na dz. nr 446 w miejscowości Łozy, gmina Żagań"			
INWESTOR	GMINA ŻAGAŃ UL. ARMII KRAJOWEJ 9 , 68-100 ŻAGAŃ		NUMER RYSUNKU
PROJEKTANT	mgr inż. Daniel Sadowski		1.0
SKALA RYSUNKU		SCHEMAT	
DATA OPRACOWANIA		październik 2025	