



PRZEKRÓJ POPRZECZNY PRZEZ JEZDNIĘ I ZJAZD

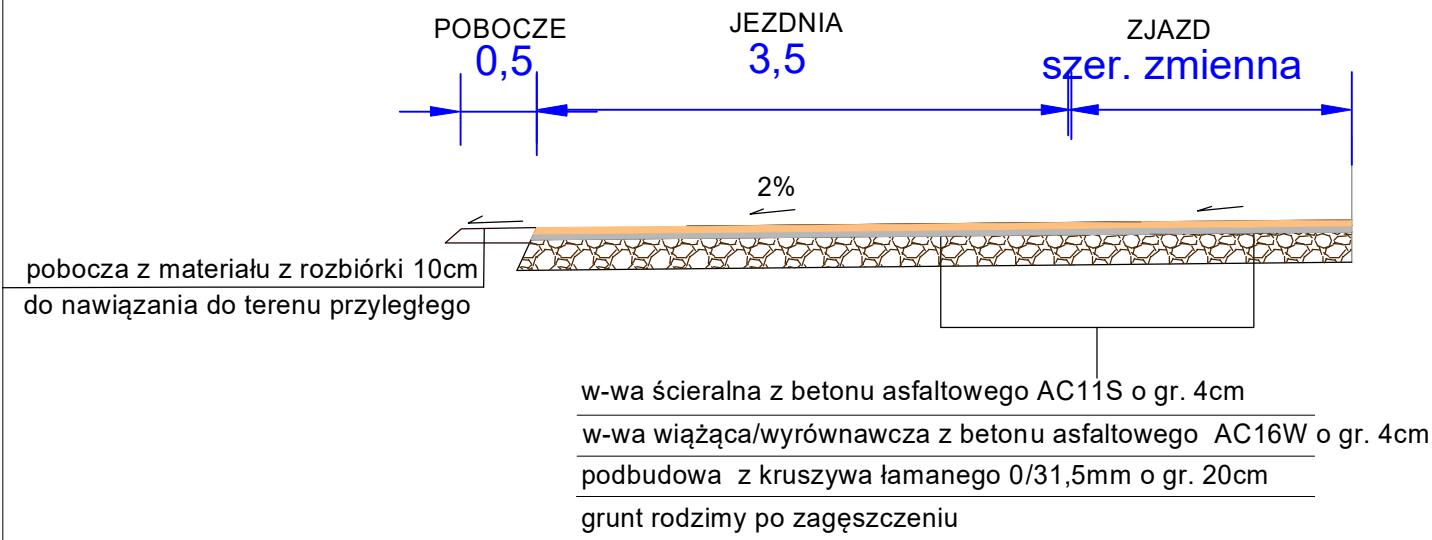

PRZEKRÓJ POPRZECZNY PRZEZ JEZDNIĘ

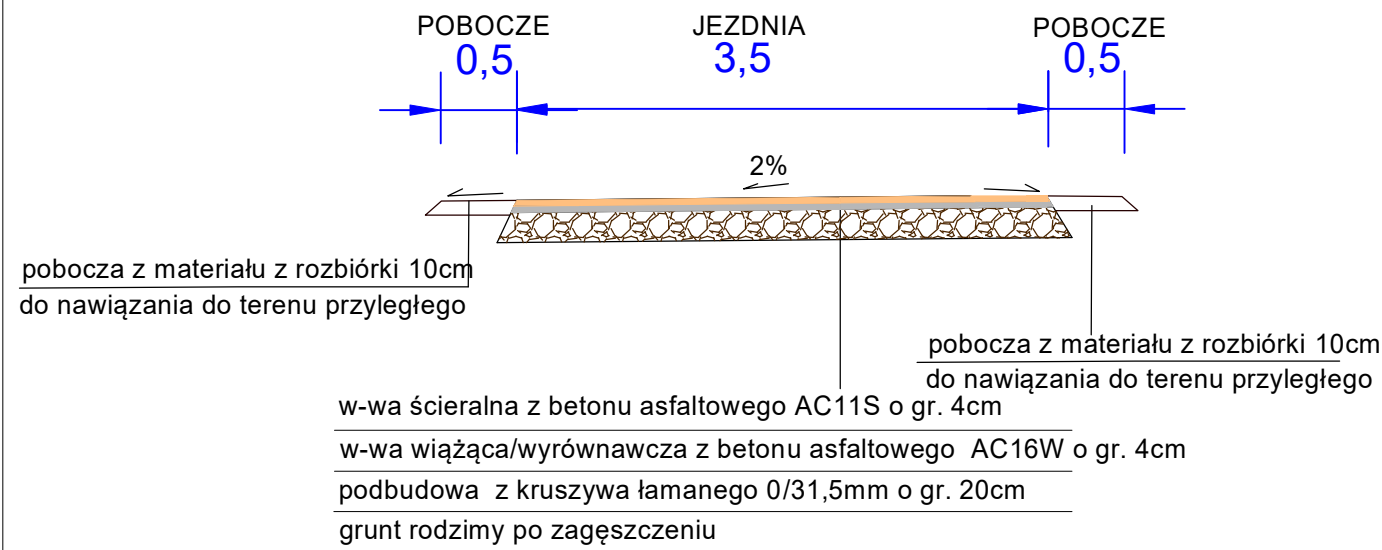

PRZEKROJE NORMALNE

„Przebudowa drogi na dz. nr 446 w miejscowości Łozy, gmina Żagań”			
INWESTOR	GMINA ŻAGAŃ UL. ARMII KRAJOWEJ 9 , 68-100 ŻAGAŃ		NUMER RYSUNKU
			2
PROJEKTANT	mgr inż. Daniel Sadowski		
SKALA RYSUNKU		1:50	
DATA OPRACOWANIA		październik 2025	