

**Temat: Projekt Budowlany sieci kanalizacji
sanitarnej wraz z przykanalikami,
pompowniami ścieków i ich zasilaniem
energetycznym
w m. Wola Żarczycka gmina Nowa Sarzyna**



Branża: **OBIEKT: SIEĆ KANALIZACJI SANITARNEJ**

nr rys.

TRESC: **Przepompownia P-15 - rysunek poglądowy**


Ilość rys.

Imię i Nazwisko	Nr i specjalność uprawnień	Podpis	Stadium
inż. Krzysztof Niepoł	PDK/0174/PWOS/05		PB
inż. Bogdan Jucha	UAN/III/7342/113/98		Skala 1:1000

Uprawnienia budowlane do projektowania i nadzoru
robotami budowlanymi bez ograniczeń w specjalności instalacyjnej
w zakresie sieci, instalacji i urządzeń sanitarnych, wodociągowych
i kanalizacyjnych, ciepłych, wentylacyjnych i gazowych

Nr EWID: UAN/III/7342/113/98

Rysunek przepompowni

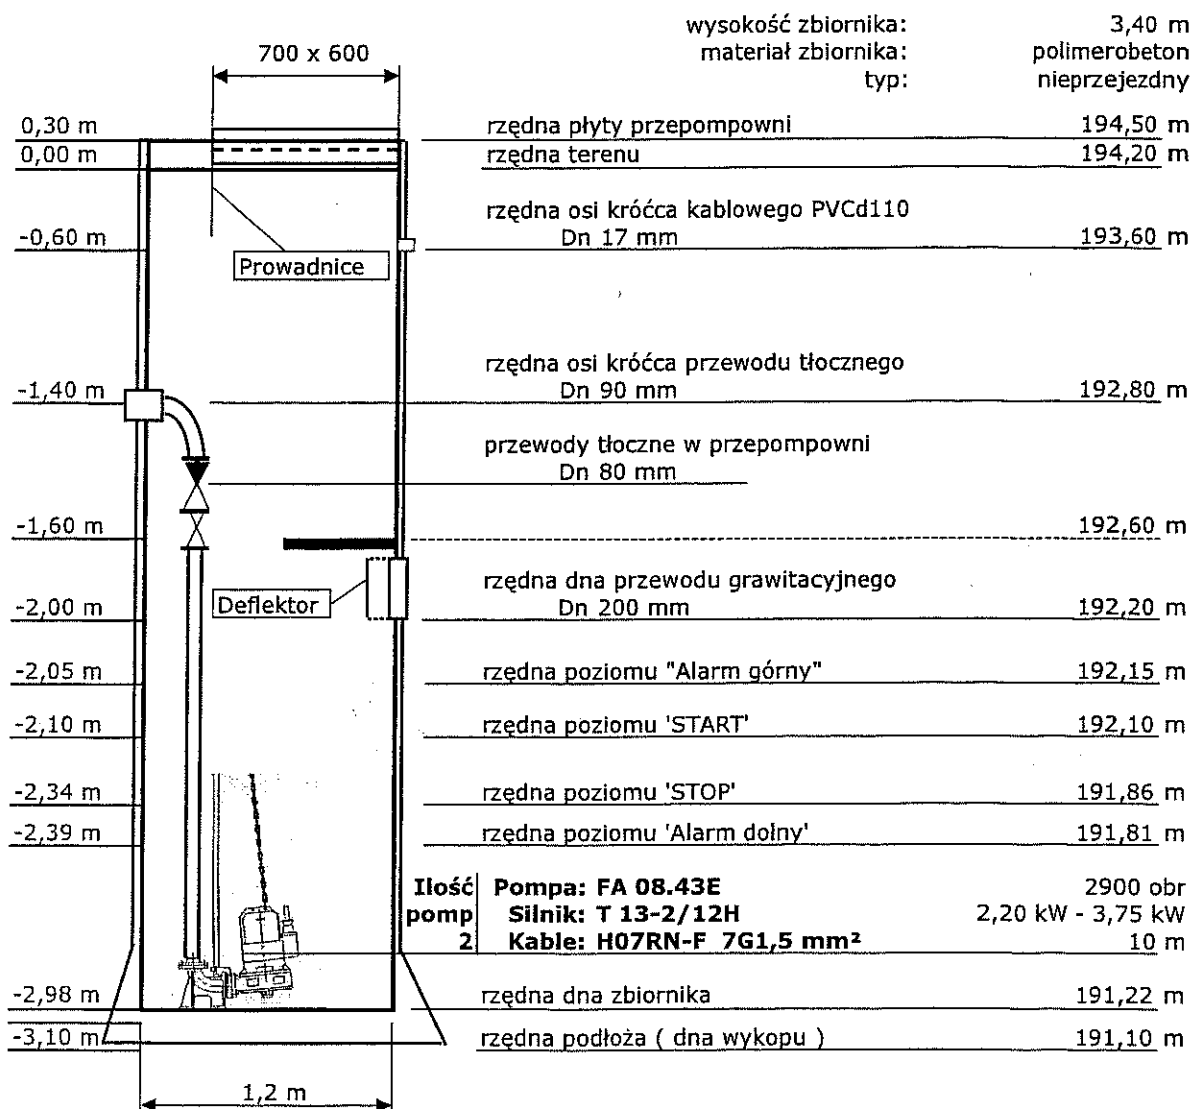

Temat: Projekt Budowlany sieci kanalizacji sanitarnej wraz z przykanalikami, pompowniami ścieków i ich zasilaniem energetycznym w m. Wola Żarczycka gmina Nowa Sarzyna



Branża

OBIEKT: SIĘĆ KANALIZACJI SANITARNEJ

nr rys.

Data


2008

TREŚĆ: Przepompownia P-16 – rysunek poglądowy

Ilość rys.

Uprawnienia budowlane do projektowania i kierowania robotami budowlanymi	Imię i Nazwisko	Nr i specjalność uprawnień	Podpis	Stadium
Instalacyjnej i sieci kanalizacyjnych	mgr inż. Krzysztof Niepoń	PDK/0174/PWOS/05	mgr inż. Bogdan Ju	PB
Instalacyjnej i sieci kanalizacyjnych	mgr inż. Krzysztof Niepoń	PDK/0174/PWOS/05	mgr inż. Bogdan Ju	Skala: 1:1000
Instalacyjnej i sieci kanalizacyjnych	mgr inż. Bogdan Ju	UAN/III/7342/113/98	mgr inż. Bogdan Ju	Wzrost: 1,70 m

Rysunek przepompowni

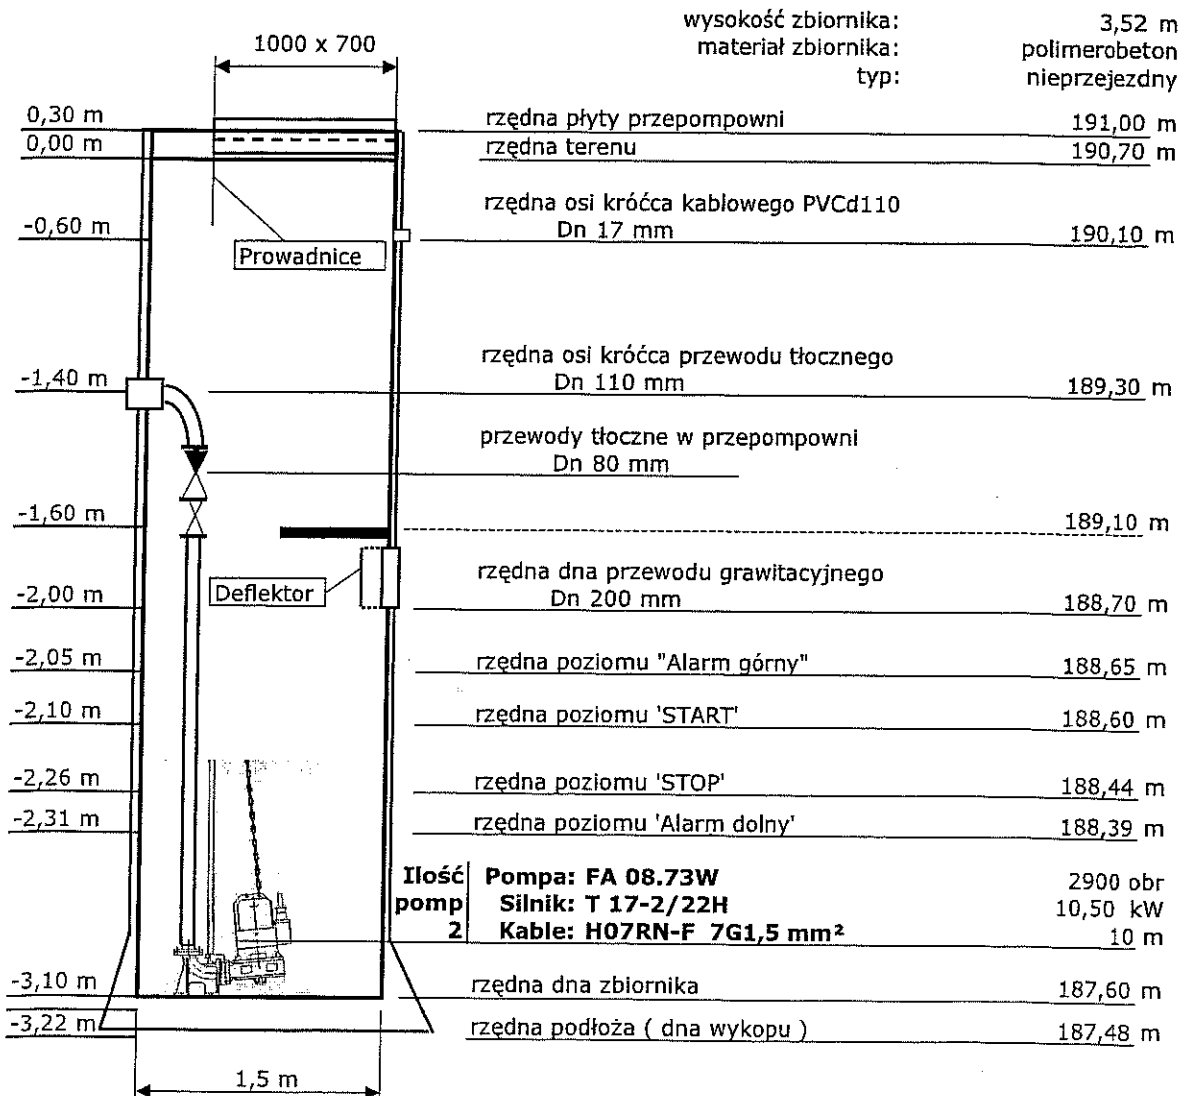

ZAKŁAD USŁUGOWY
EKO PROJEKTOWANIE I NADZORY
mgr inż. Grzegorz Szczepański
37-200 Przeworsk, ul. Głęboka 28
tel/fax (0-16) 649-02-40
REGON 06016611 NIP 794-101-09-51