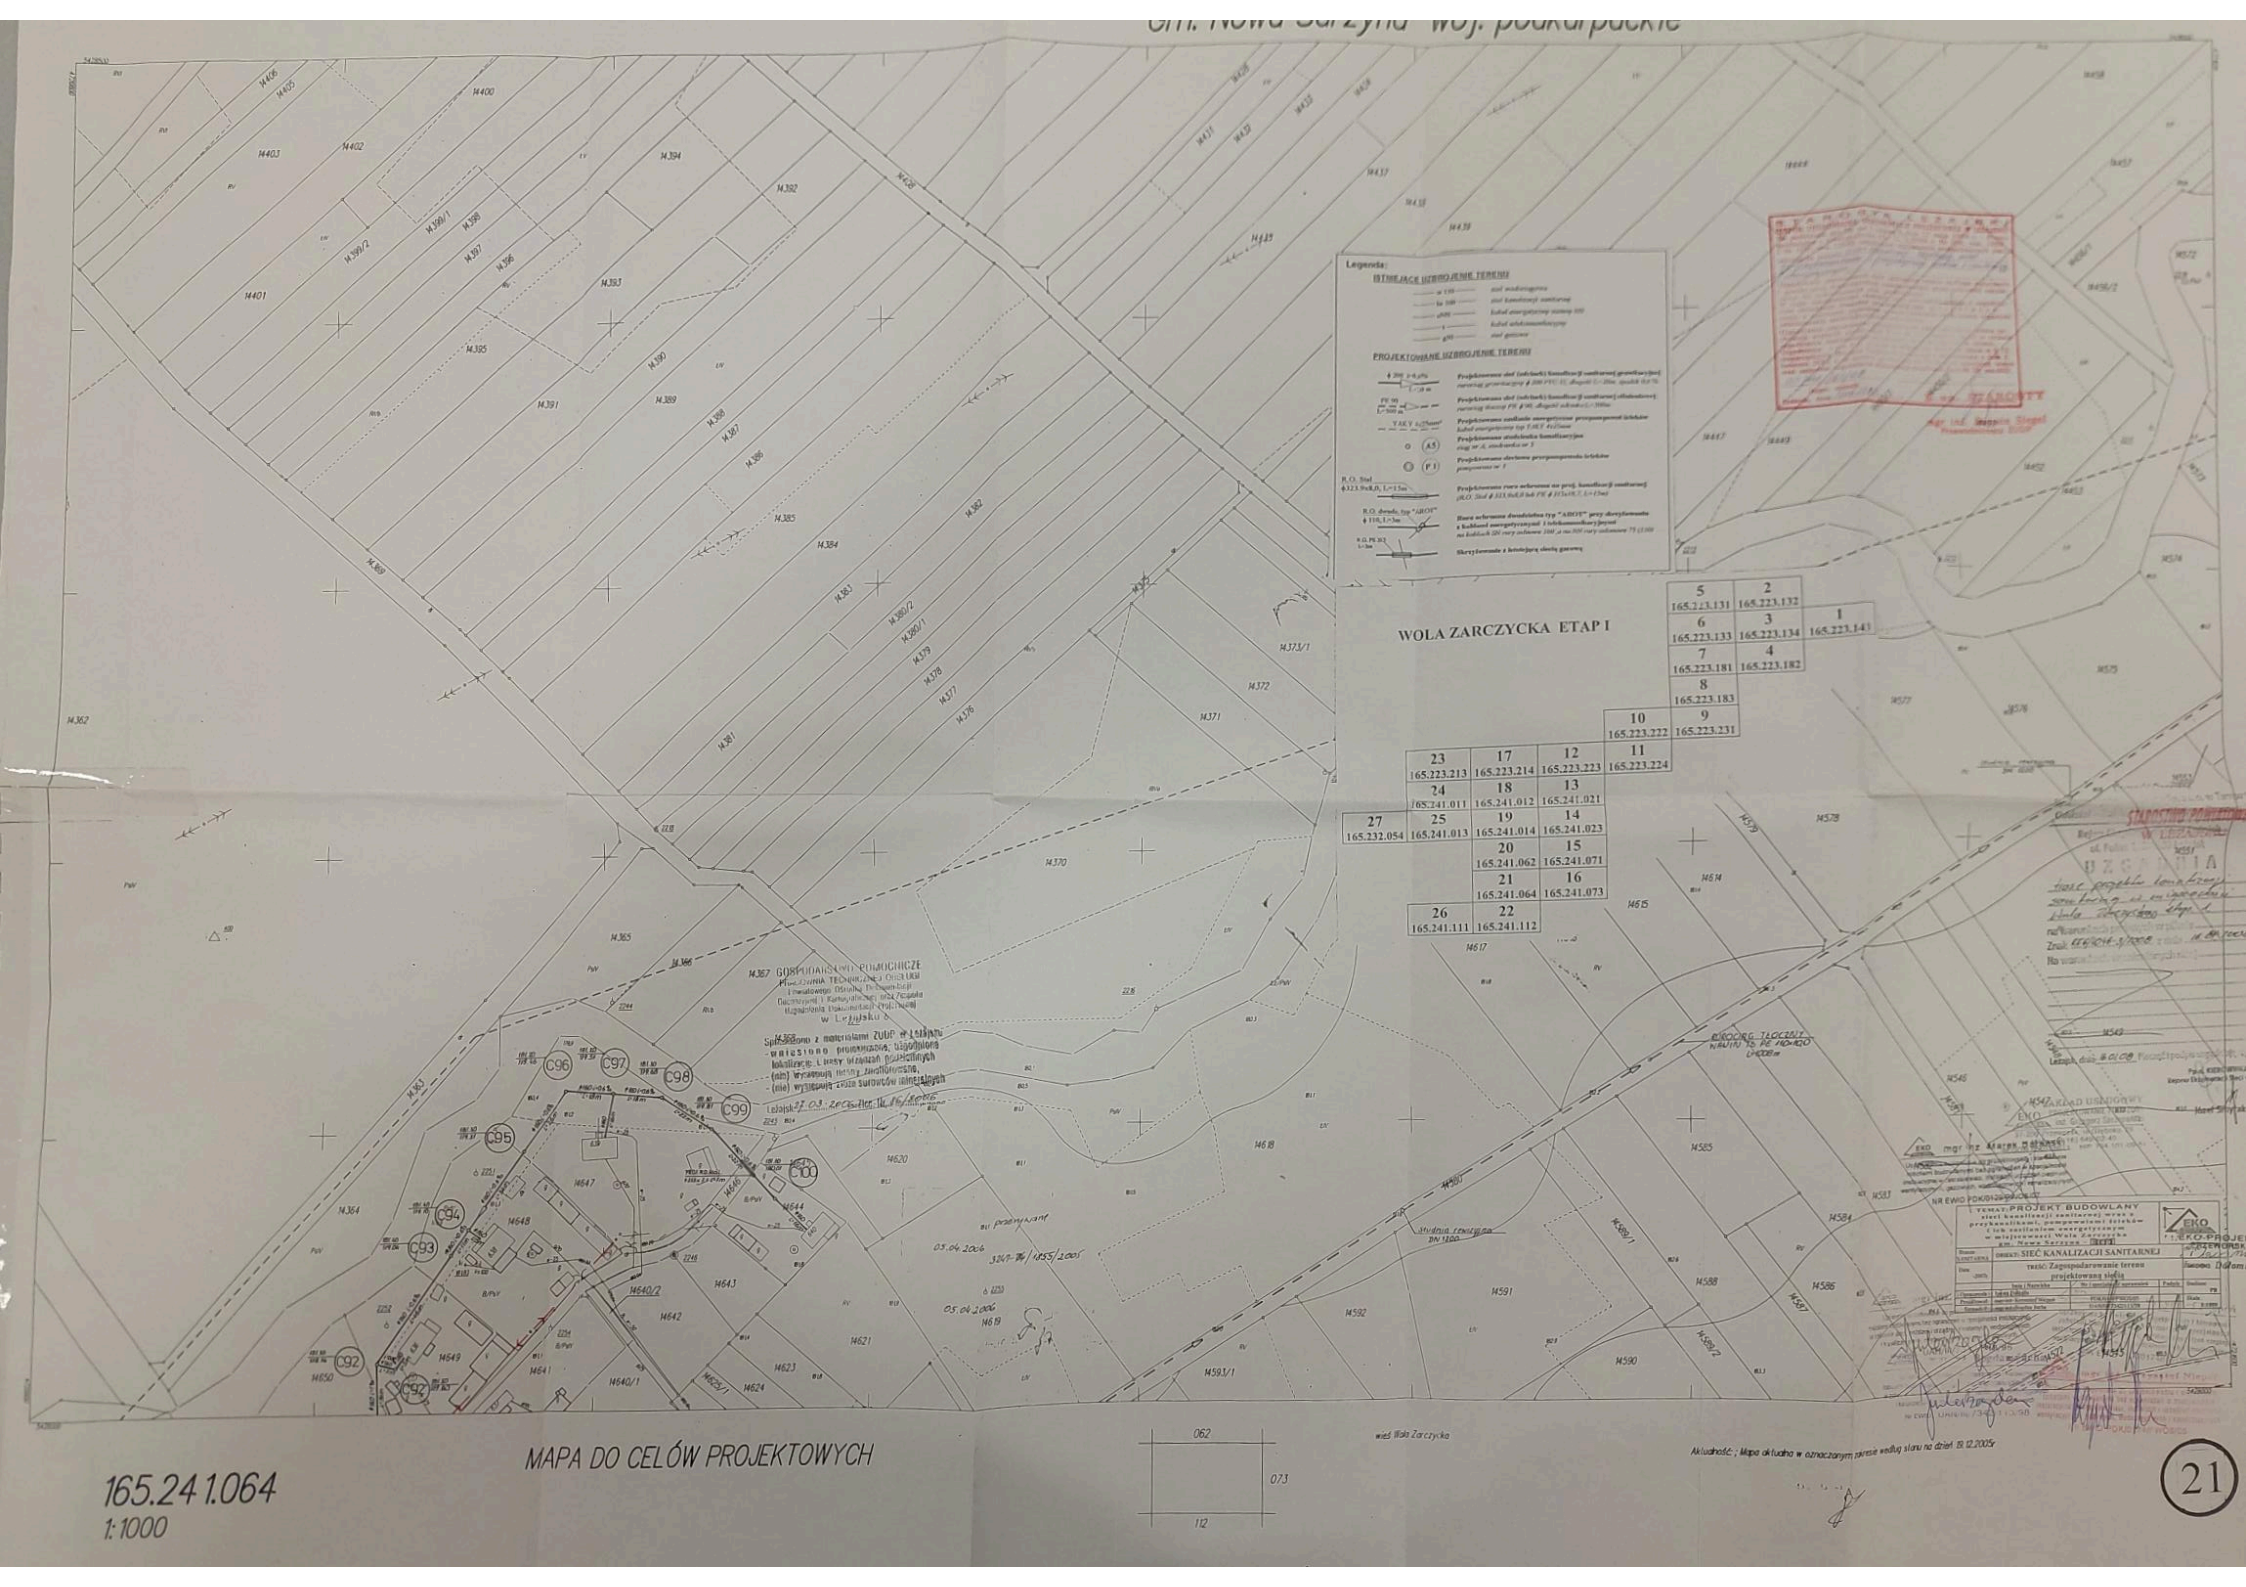
Legenda:
ISTNIEJĄCE UZBROJENIE TERENU
PROJEKTOWANE UZBROJENIE TERENU
WOLA ZARCZYCKA ETAP I
5 165.223.131
2 165.223.132
6 165.223.133
3 165.223.134
1 165.223.141
7 165.223.181
4 165.223.182
8 165.223.183
10 165.223.222
9 165.223.231
23 165.223.213
17 165.223.214
12 165.223.223
11 165.223.224
24 165.241.011
18 165.241.012
13 165.241.021
27 165.232.054
25 165.241.013
19 165.241.014
14 165.241.023
20 165.241.062
15 165.241.071
21 165.241.064
16 165.241.073
26 165.241.111
22 165.241.112
GOSPODARSTWO PUBLICZNE
Spełniono z materiałami ZUDP w Łodzi
- uwzględniono projektowaną zabudowę
lokalizację i linie rozgr. zaopatrzenia
(nie) wyznaczą terenu górniczego
(nie) wystąpią złoża surowców mineralnych
Łódź
PROJEKT BUDOWLANY
sieci kanalizacji sanitarnej wraz z przykanalikami, pompowniami ścieków
Cele zastosowanie energetyczne
w miejscowości Wola Zarczycka
gm. Nowa Sarzyna pow. Leżajsk
OBIEKT: SIEĆ KANALIZACJI SANITARNEJ
TREŚĆ: Zagospodarowanie terenu projektowanej zlewni
EKO-PROJEKT
NR EWID PDK/01/2006/PDK/OK
MAPA DO CELÓW PROJEKTOWYCH
165.241.064
1:1000
Aktualność : Mapa aktualna w odniesieniu do stanu na dzień 19.12.2005r
21