


RZUT PODDASZA

skala 1 : 50

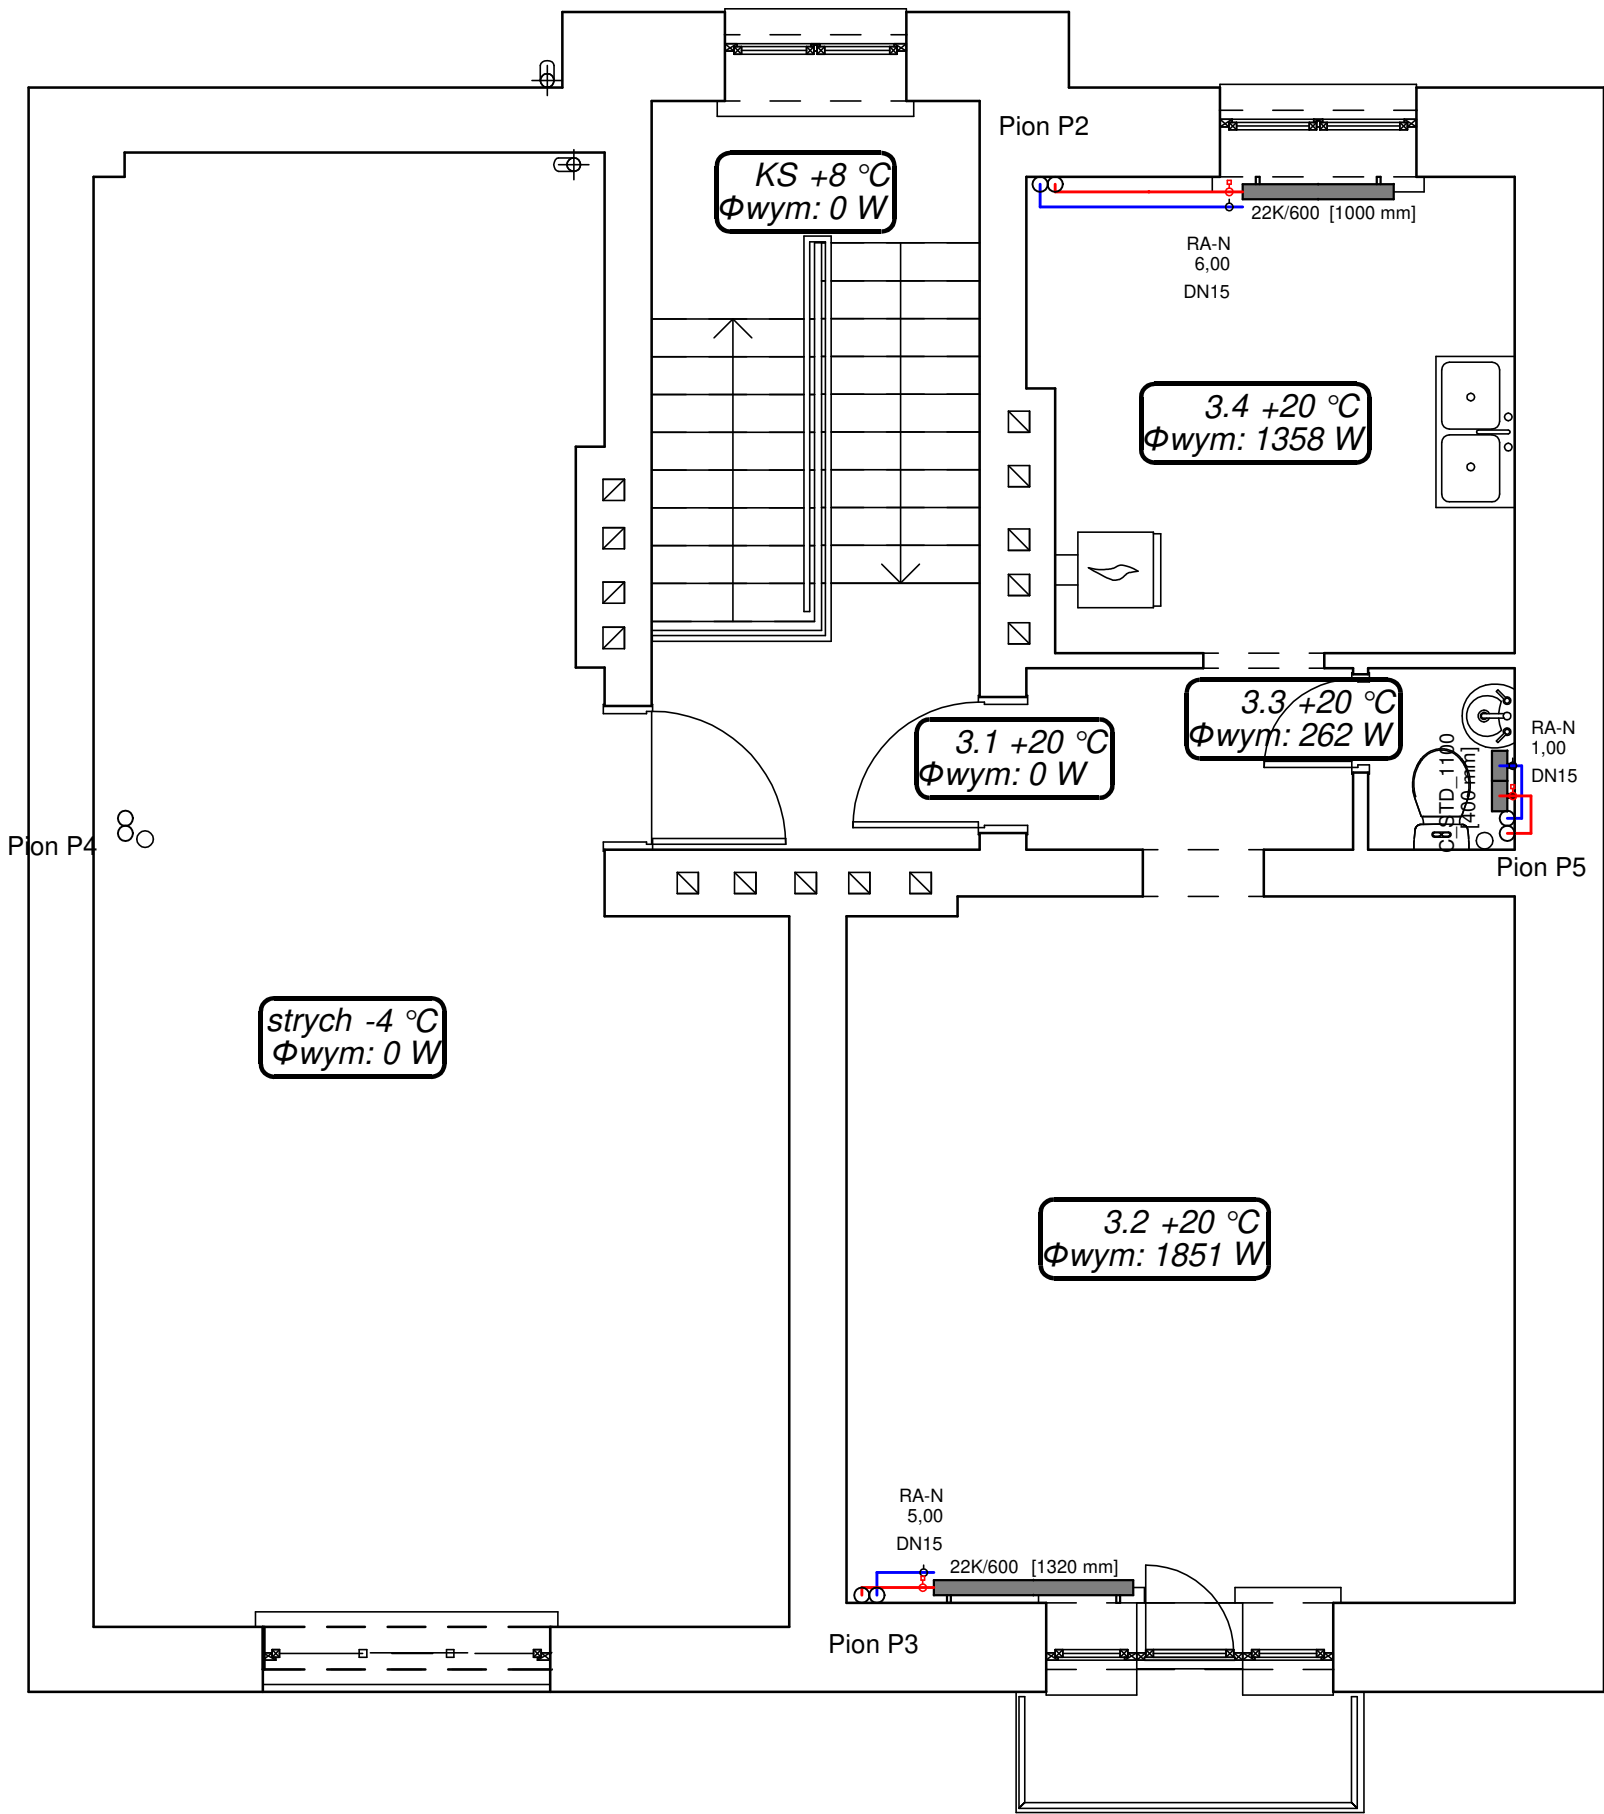

Zestawienie pomieszczeń – poddasze

Numer	Nazwa
-------	-------

3.1	Korytarz
3.2	Pokój
3.3	WC
3.4	Kuchnia

LEGENDA

- projektowana instalacja - zasilanie C.O.
- projektowana instalacja - powrót C.O.
- typ grzejnika/wys. długość grzejnika

projektowany grzejnik c.o.

BIG-BUD PROJEKTOWANIE BUDOWLANE

tel. kom. 507 157 949  
e-mail: bigbud.projekt@gmail.com

Przemysław Rybczynski  
ul. Żeromskiego 2  
99-300 Kutno

Nazwa inwestycji:  
TERMOMODERNIZACJA I REMONT BUDYNKU  
MIESZKALNEGO WIELORODZINNEGO PRZY  
UL. ZDROJOWEJ 3 W KUTNIE

Adres inwestycji:  
m. Kutno, ul. Zdrojowa 3  
obr. Kościuszków, nr ew. dz. 440

Inwestor:  
MIASTO KUTNO  
Plac Marszałka Józefa Piłsudskiego 18  
99-300 Kutno

Nazwa rysunku:  
Instalacja C.O. - rzut poddasza

Data: 11.2025r.	Skala: 1 : 50	Etap/branża PT/S	Nr rysunku: Rys. 4
--------------------	------------------	---------------------	-----------------------

Projektant:  mgr inż. M.Dzikowski upr bud.: LOD/1487/POOS/10	Podpis:
---	---------