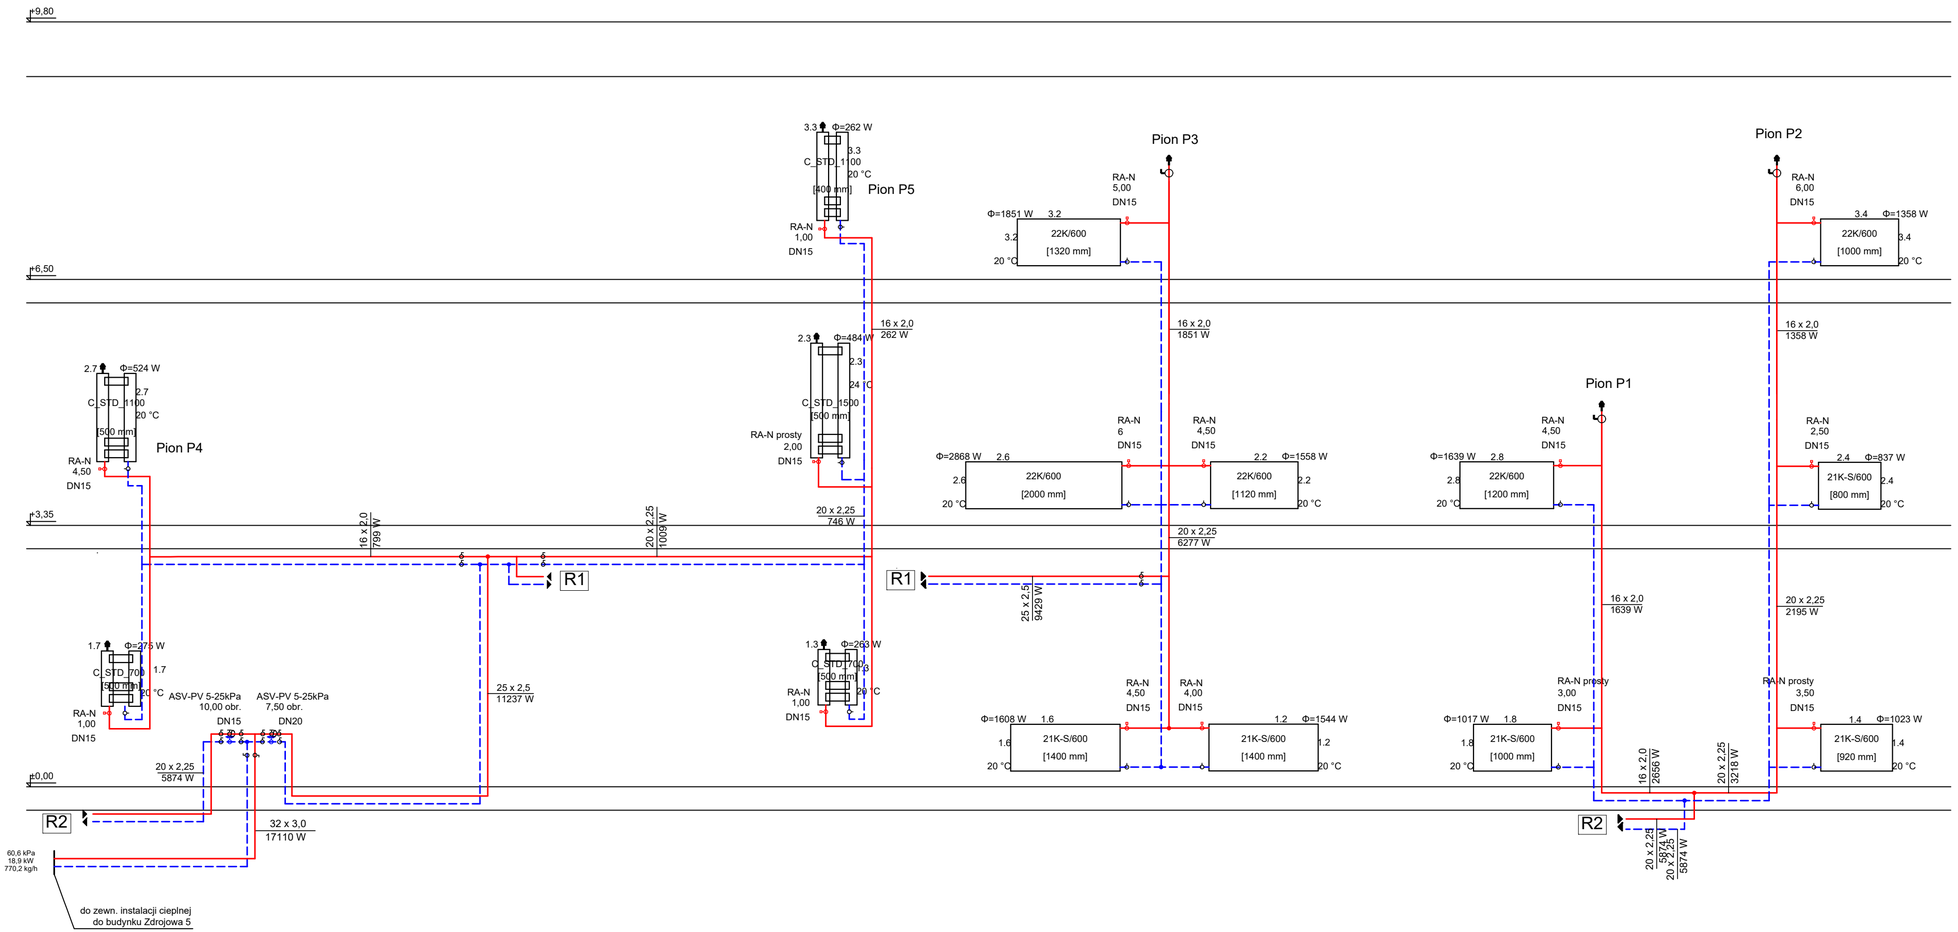

LEGENDA

projektowana instalacja - zasialnie C.O.

projektowana instalacja - powrót C.O.

nr pom. moc grzejnika
typ grzejnika/wysokość
długość grzejnika
temp. pom.

projektowany grzejnik c.o.

BIG-BUD PROJEKTOWANIE BUDOWLANE

tel. kom. 507 157 949
e-mail: bigbud.projekt@gmail.com

Przemysława Rybczynski
ul. Żeromskiego 2
99-300 Kutno

Nazwa inwestycji:
TERMOMODERNIZACJA I REMONT BUDYNKU MIESZKALNEGO WIELORODZINNEGO PRZY UL. ZDROJOWEJ 3 W KUTNIE

Adres inwestycji:
m. Kutno, ul. Zdrojowa 3
obr. Kościuszków, nr ew. dz. 440

Inwestor:
MIASTO KUTNO
Plac Marszałka Józefa Piłsudskiego 18
99-300 Kutno

Nazwa rysunku:
Instalacja C.O. - rozwinięcie

Data:	Skala:	Etap/branża	Nr rysunku:
11.2025r.	1 : 50	PT/S	Rys. 5

Projektant:
mgr inż. M.Dzikowski
upr bud.: LOD/1487/POOS/10

Podpis: