


RZUT PODDASZA
skala 1 : 50

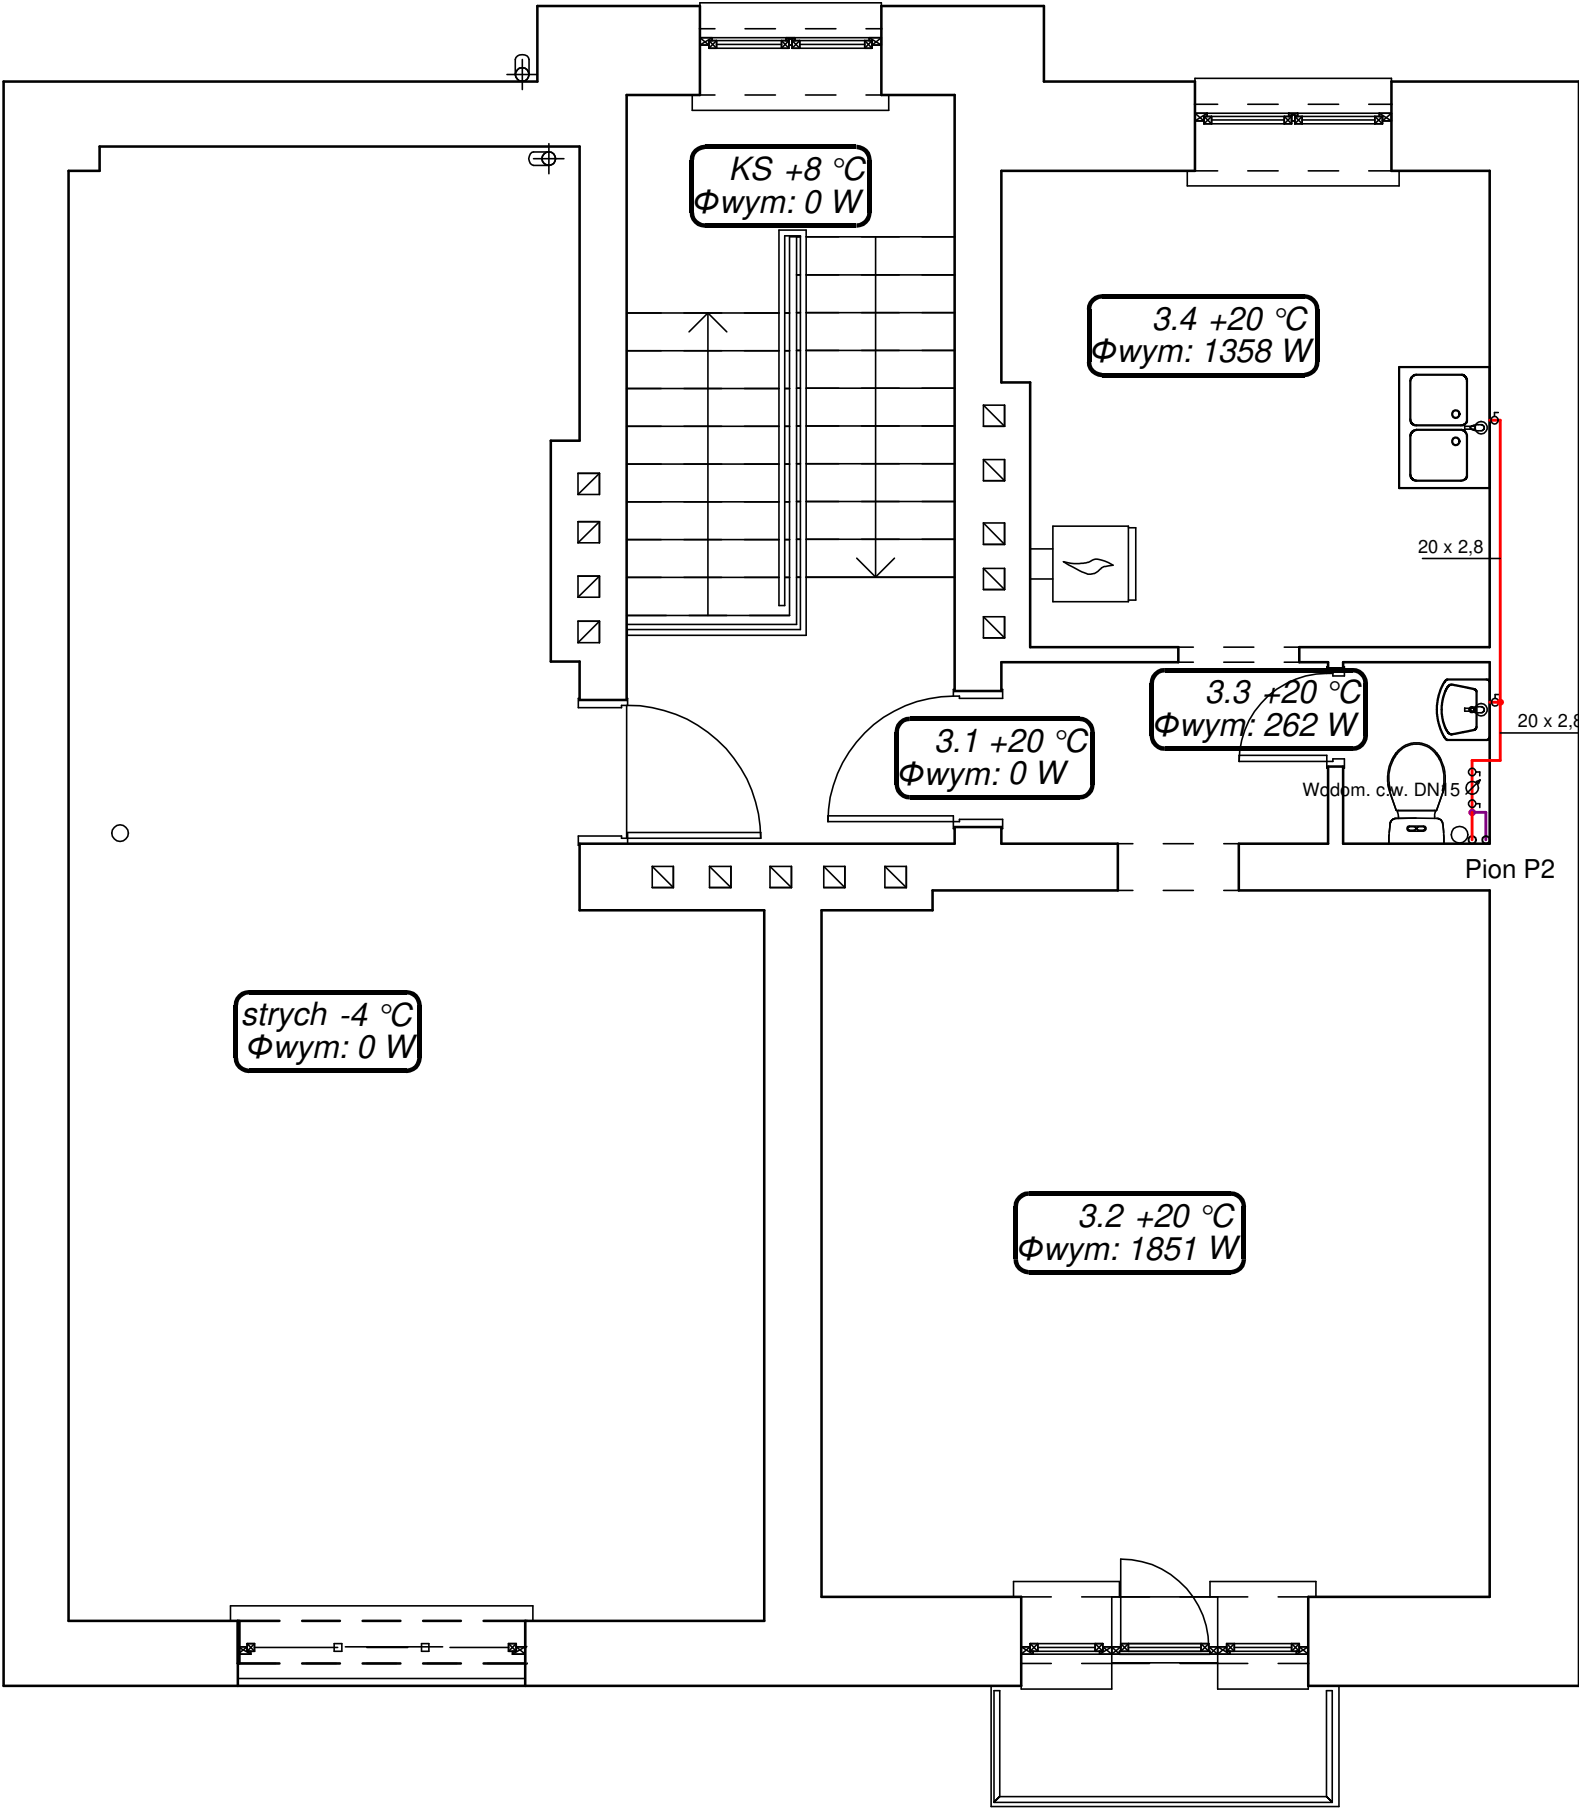

Zestawienie pomieszczeń– poddasze

Numer	Nazwa
-------	-------

3.1	Korytarz
3.2	Pokój
3.3	WC
3.4	Kuchnia

LEGENDA

--- projektowana instalacja ciepłej wody
- - - projektowana instalacja cyrkulacji

BIG-BUD PROJEKTOWANIE BUDOWLANE

tel. kom. 507 157 949
e-mail: bigbud.projekt@gmail.com

Przemysław Rybczynski
ul. Żeromskiego 2
99-300 Kutno

Nazwa inwestycji:
TERMOMODERNIZACJA I REMONT BUDYNKU
MIESZKALNEGO WIELORODZINNEGO PRZY
UL. ZDROJOWEJ 3 W KUTNIE

Adres inwestycji:
m. Kutno, ul. Zdrojowa 3
obr. Kościuszków, nr ew. dz. 440

Inwestor:
MIASTO KUTNO
Plac Marszałka Józefa Piłsudskiego 18
99-300 Kutno

Nazwa rysunku:
Instalacja wodociągowa - rzut poddasza

Data: 11.2025r.	Skala: 1 : 50	Etap/branża PT/S	Nr rysunku: Rys. 8
--------------------	------------------	---------------------	-----------------------

Projektant:

mgr inż. M.Dzikowski
upr bud.: LOD/1487/POOS/10

Podpis: