



ROZDZIELNIA WĘZŁA CIEPLNEGO TW

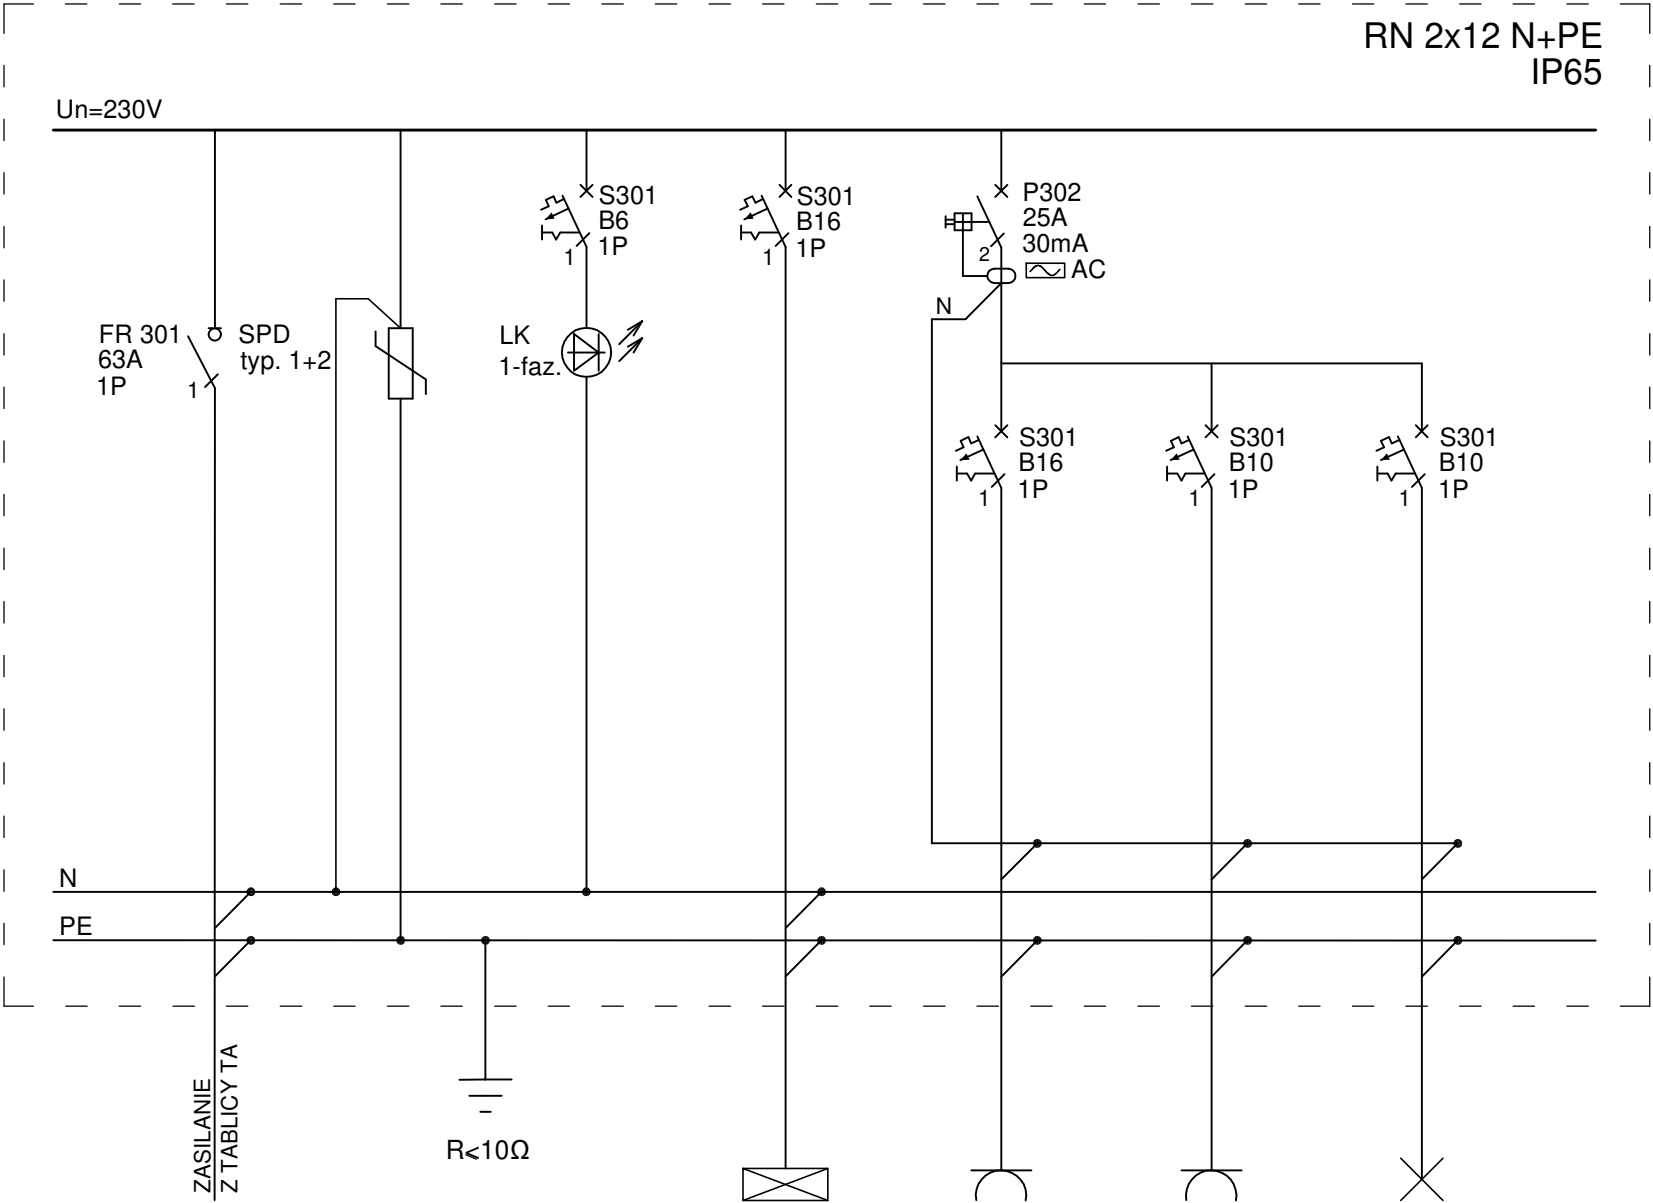

TW  
Pz = 3,0kW  
kj = 0,7kW  
Psz = 2,1kW  
Isz = 9,1A

Widok tablicy węzła TW

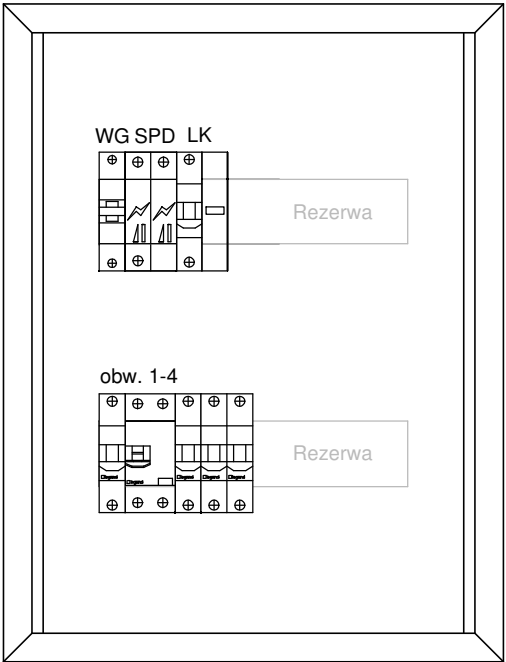

- Parametry rozdzielnicy:
- napięcie znamionowe 230V AC
  - rozdzielnia naścienna
  - klasa ochronności II
  - ilość modułów 2x12=24mod.
  - stopień ochrony IP65
  - zaciski/szyny PE + N
  - ochrona przeciwprzepięciowa typu 1+2
  - zaleca się łączenie zabezpieczeń w rzędzie za pomocą mostków grzebieniowych
  - rozdzielnię wyposażać w zamek z kluczem czytelny opis obwodów i schemat strukturalny
  - w rozdzielni pozostawić dodatkowo 20% wolnego miejsca pod ewentualną rozbudowę

Ochrona od porażeń:  
SZYBKIE WYŁĄCZENIE ZASILANIA

NUMER OBWODU	-	-	-	1	2	3	4
NAZWA ODBIORU	Wyłącznik główny	Ochronnik przepięć	Lampka kontrolna	Tablica sterownicza węzła	Gniazdo 230V ogólne	Gn. 230V pompa w studni schładzającej	Rezerwa
MOC P[kW]	-	-	-	2,0	0,6	0,1	-
PRZEWÓD/KABEL	YDY 5x6	-	-	YDY 3x4	YDY 3x2,5	YDY 3x1,5	-
POMIESZCZENIE	-	-	-	piwnica pom. węzła (-1,4)	piwnica pom. węzła (-1,4)	piwnica pom. węzła (-1,4)	-

**BIG-BUD** PROJEKTOWANIE BUDOWLANE

tel. kom. 507 157 949

e-mail: bigbud.projekt@gmail.com

Przemysław Rybczynski

ul. Żeromskiego 2

99-300 Kutno

Nazwa inwestycji:

TERMOMODERNIZACJA I REMONT BUDYNKU MIESZKALNEGO WIELORODZINNEGO PRZY UL. ZDROJOWEJ 5 W KUTNIE

Adres inwestycji:

m. Kutno, ul. Zdrojowa 5  
obr. Kościuszków, nr ew. dz. 441

Inwestor:

MIASTO KUTNO  
Plac Marszałka Józefa Piłsudskiego 18 99-300 Kutno

Nazwa arkusza:

SCHEMAT IDEOWY ROZDZIELNICY WĘZŁA CIEPLENGO TW

Data:

11.2025r.

Skala:

schemat

Etap/branża

PT/E

Nr arkusza:

E6

Projektant:

mgr inż. Michał Zapędowski  
upr. nr LOD/3605/PWBE/18