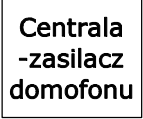
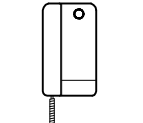



BUDYNEK ZDROJOWA 5


Legenda


- 

Centrala
-zasilacz
domofonu


Zasilacz systemowy instalacji domofonowej przeznaczony dla cyfrowego systemu domofonowego / wideodomofonowego montowany na szynie DIN w obudowie natynkowej z zamkiem na klucz
- 

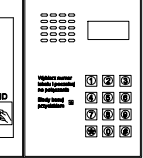Unifon systemu domofonowego wyposażony w przycisk otwarcia oraz regulator głośności sygnału wywołania montaż natynkowy
- 

Panel wywołania wykonany ze stali nierdzewnej z ramką z daszkiem, wyposażony w klawiaturę numeryczną, moduł rozmów, podświetlany moduł informacyjny, wyświetlacz LED oraz wbudowany czytnik zbliżeniowy RFID Montaż podtynkowy
- 

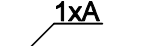
Elektrozaczep NC 12V DC
- 

1xA

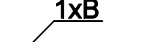1 x UTP 4x2x0,5 kat. 5e
- 

1xB

1 x OMY 2x1

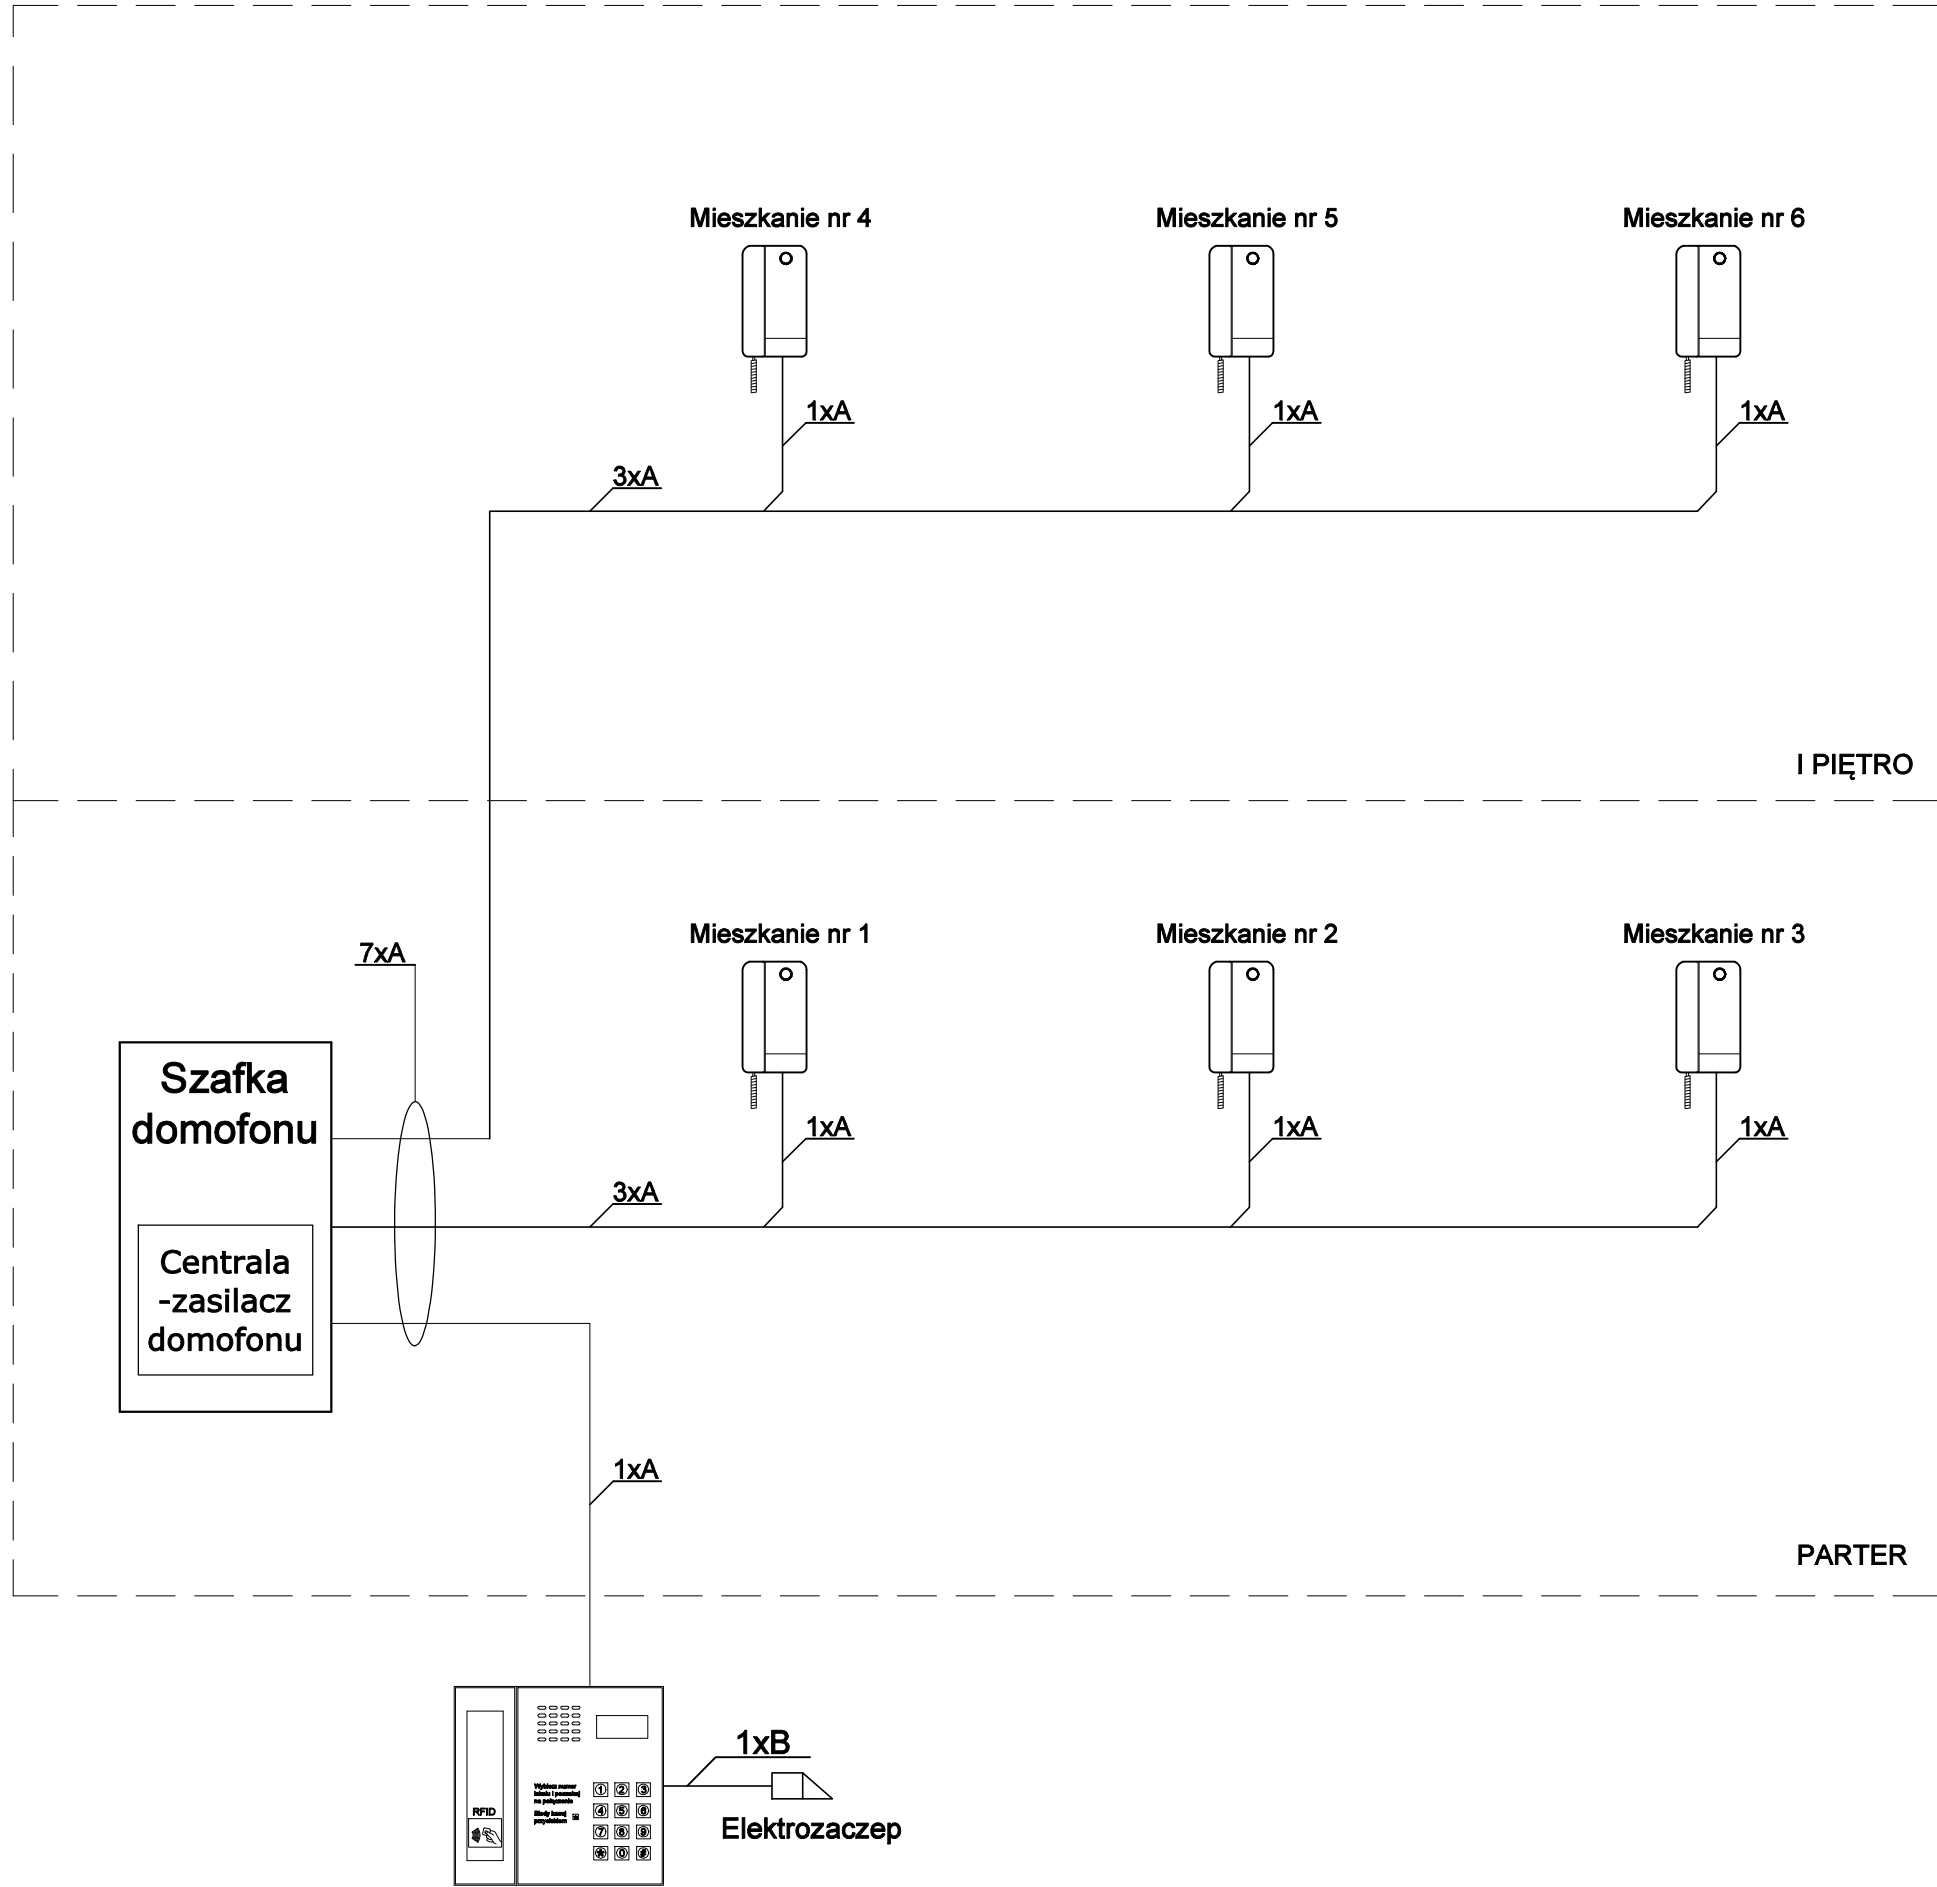

BIG-BUD PROJEKTOWANIE BUDOWLANE

tel. kom. 507 157 949
e-mail: bigbud.projekt@gmail.com

Przemysław Rybczyński
ul. Żeromskiego 2
99-300 Kutno

Nazwa inwestycji:
**TERMOMODERNIZACJA I REMONT BUDYNKU
MIESZKALNEGO WIELORODZINNEGO PRZY
UL. ZDROJOWEJ 5 W KUTNIE**

Adres inwestycji:
**m. Kutno, ul. Zdrojowa 5
obr. Kościuszków, nr ew. dz. 441**

Inwestor:
**MIASTO KUTNO
Plac Marszałka Józefa Piłsudskiego 18 99-300 Kutno**

Nazwa arkusza:
**SCHEMAT IDEOWY
INSTALACJI DOMOFONOWEJ**

Data: 11.2025r.	Skala: schemat	Etap/branża PT/E	Nr arkusza: E7
---------------------------	--------------------------	----------------------------	--------------------------

Projektant:
**mgr inż. Michał Zapędowski
upr. nr LOD/3605/PWBE/18**