


LEGENDA

- INSTALACJA KAN. GRAWITACYJNA
- INSTALACJA KAN. TŁOCZNA

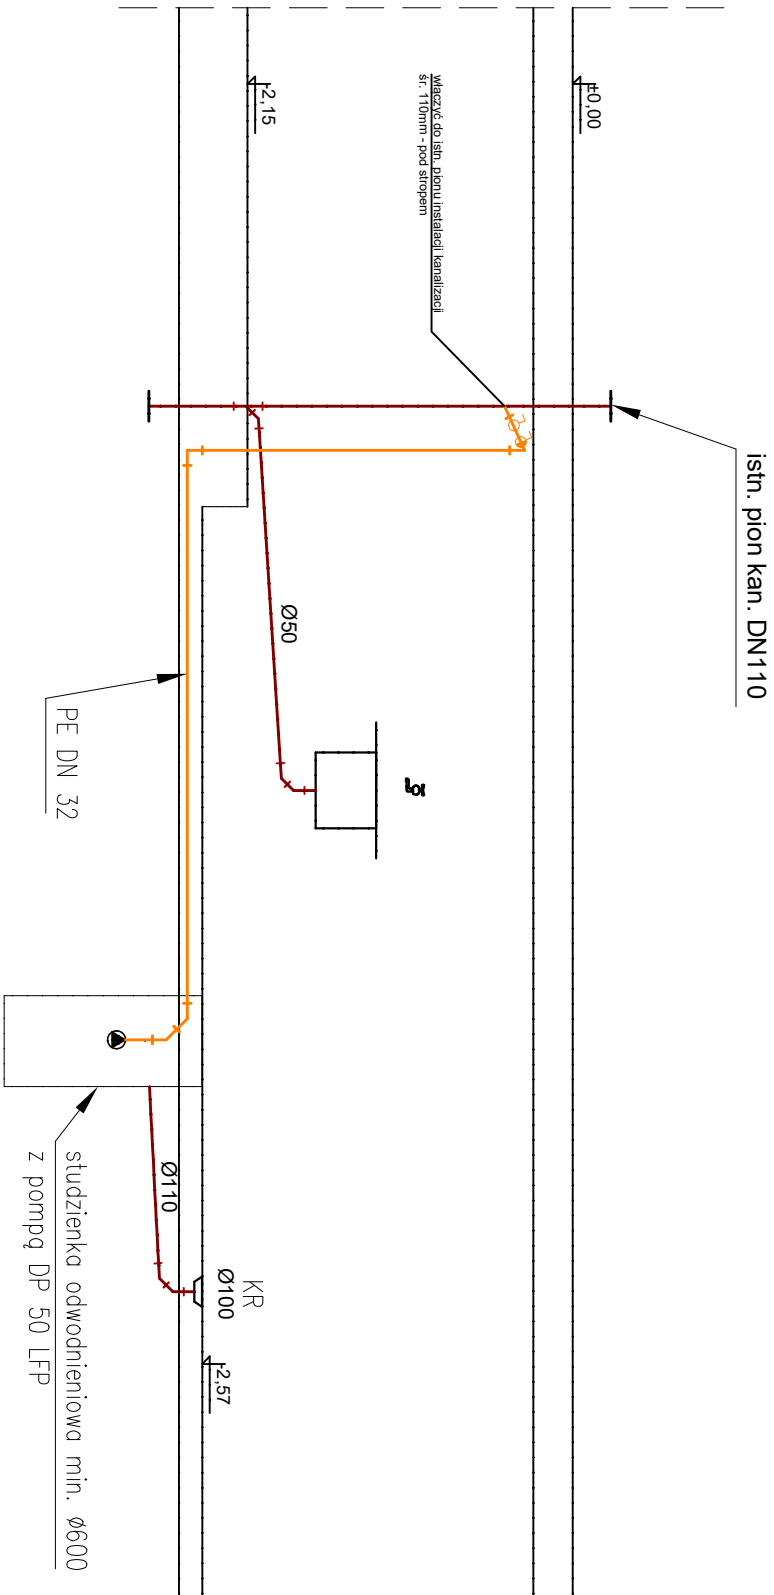

BIG-BUD PROJEKTOWANIE BUDOWLANE

tel. kom. 507 157 949
e-mail: bigbud.projekt@gmail.com

Przemysław Rybczyński
ul. Żeromskiego 2
99-300 Kutno

Nazwa inwestycji:

TERMOMODERNIZACJA I REMONT BUDYNKU
MIESZKALNEGO WIEŁORODZINNEGO PRZY
UL. ZDROJOWEJ 5 W KUTNIE

Adres inwestycji:

m. Kutno, ul. Zdrojowa 5
obrz. Kościuszków, nr ew. dz. 441

Inwestor:

MIASTO KUTNO
Plac Marszałka Józefa Piłsudskiego 18
99-300 Kutno

Nazwa rysunku:

Instalacja kanalizacyjna - rozwinięcie

Data:	Skala:	Etap/braza	Nr rysunku:
11.2025r.	1 : 50	PT/S	Rys. 11
Projektant:	Podpis:		
mgr inż. M.Dzikowski			
upr bud.: LOD/1487/POOS/10			