


RZUT Ip
skala 1 : 50

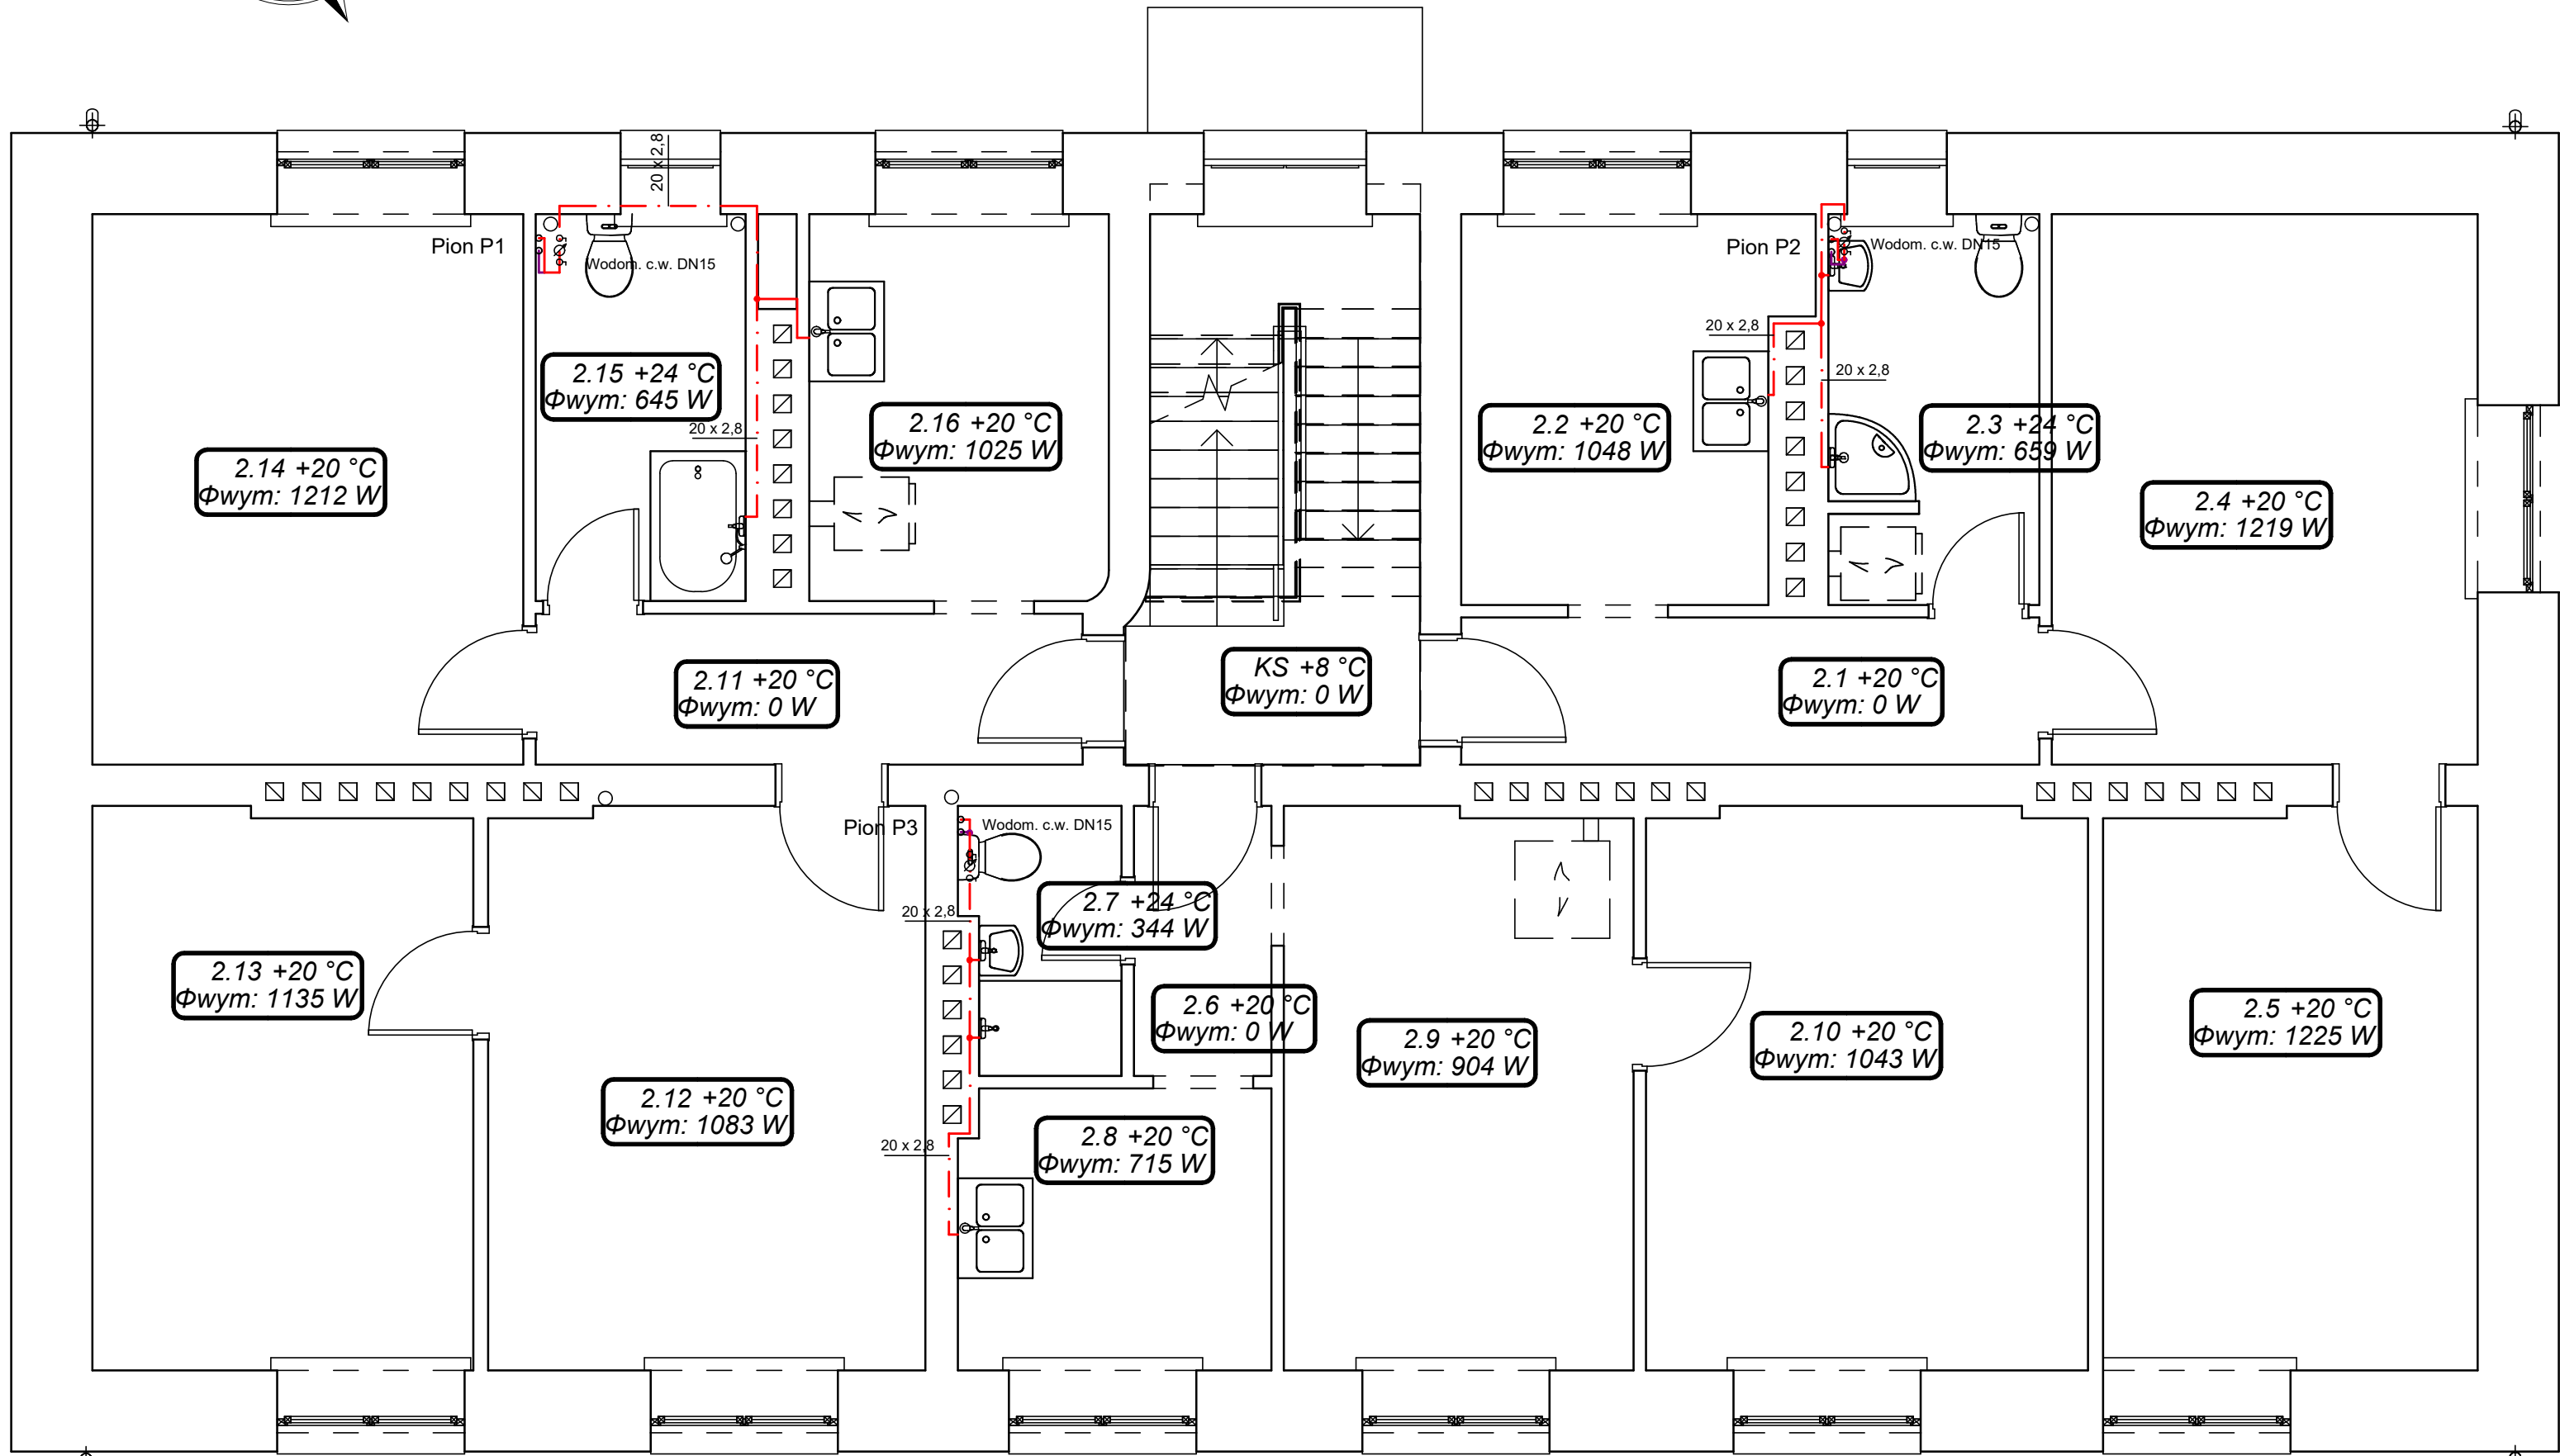

LEGENDA

- projektowana instalacja zimnej wody
- . - . - . projektowana instalacja ciepłej wody
- ~ - ~ - ~ projektowana instalacja cyrkulacji

Zestawienie pomieszczeń- Ip

Numer	Nazwa
-------	-------

2.1	Korytarz
2.2	Kuchnia
2.3	Łazienka
2.4	Pokój
2.5	Pokój

2.6	Korytarz
2.7	Łazienka
2.8	Kuchnia
2.9	Pokój
2.10	Pokój

2.11	Korytarz
2.12	Pokój
2.13	Pokój
2.14	Pokój
2.15	Łazienka
2.16	Kuchnia

BIG-BUD PROJEKTOWANIE BUDOWLANE

tel. kom. 507 157 949
e-mail: bigbud.projekt@gmail.com

Przemysław Rybczynski
ul. Żeromskiego 2
99-300 Kutno

Nazwa inwestycji:
TERMOMODERNIZACJA I REMONT BUDYNKU
MIESZKALNEGO WIELORODZINNEGO PRZY
UL. ZDROJOWEJ 5 W KUTNIE

Adres inwestycji:
m. Kutno, ul. Zdrojowa 5
obr. Kościuszków, nr ew. dz. 441

Inwestor:
MIASTO KUTNO
Plac Marszałka Józefa Piłsudskiego 18
99-300 Kutno

Nazwa rysunku:
Instalacja wodociągowa - rzut I piętra

Data: 11.2025r. Skala: 1 : 50 Etap/branża PT/S Nr rysunku: Rys. 8

Projektant:
mgr inż. M.Dzikowski
upr bud.: LOD/1487/POOS/10

Podpis: