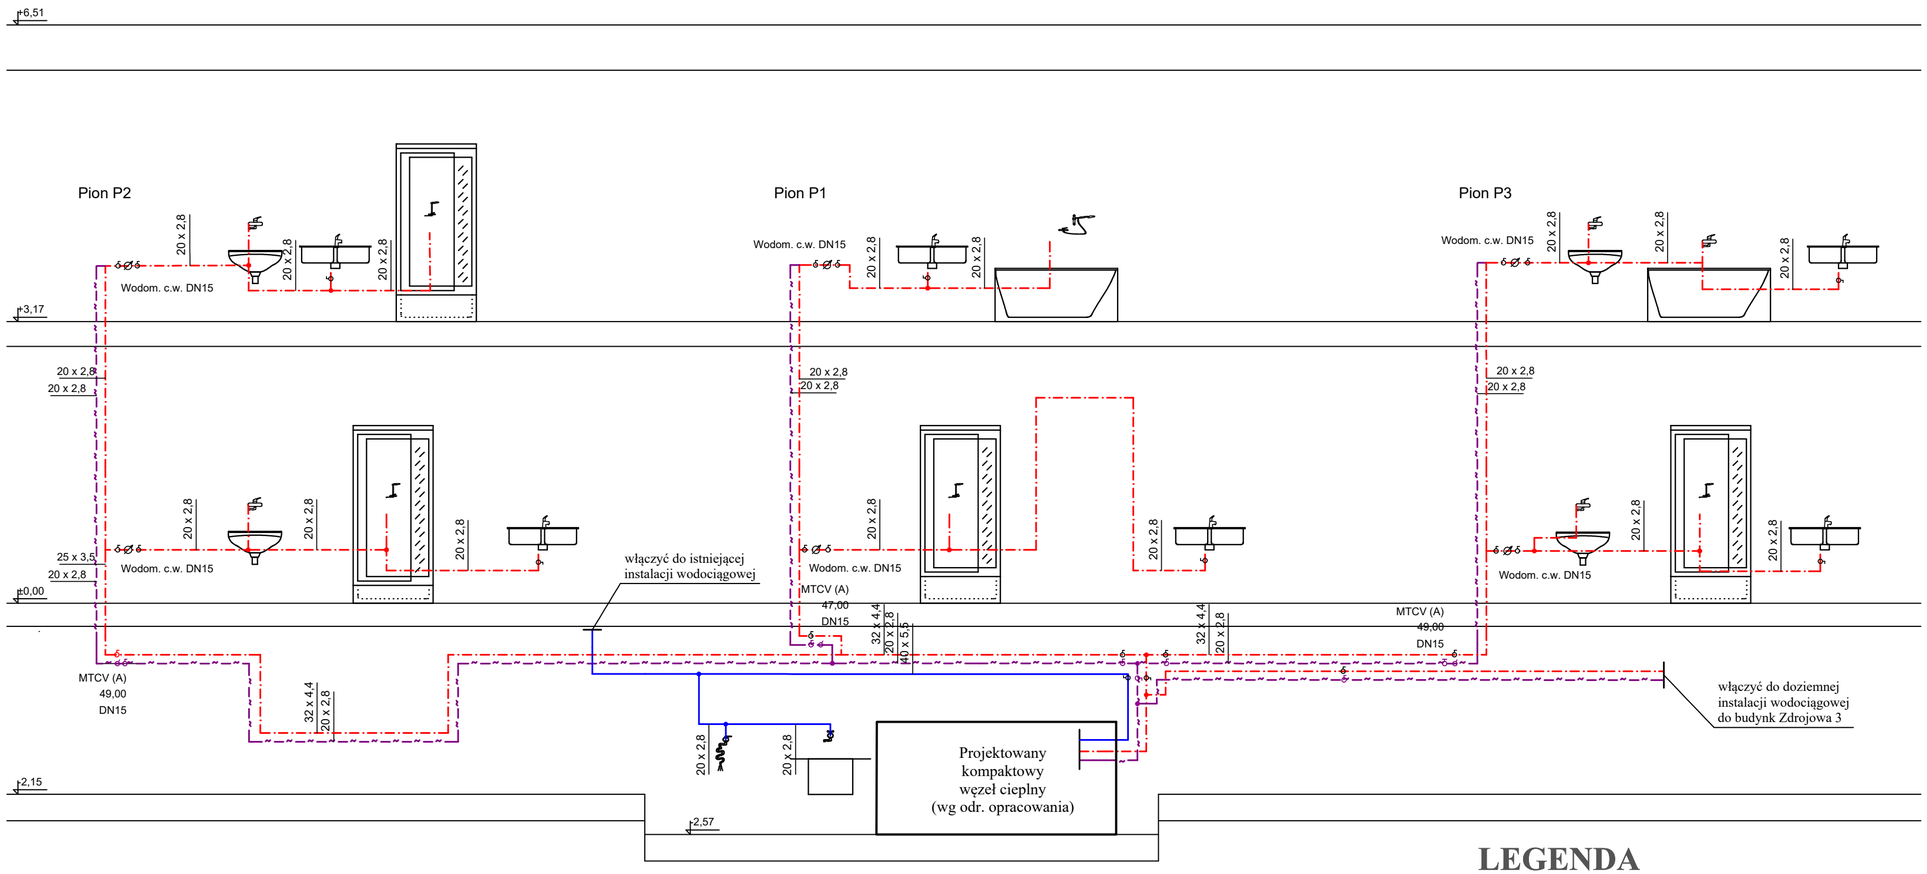

LEGENDA

- projektowana instalacja zimnej wody
- projektowana instalacja ciepłej wody
- projektowana instalacja cyrkulacji

BIG-BUD PROJEKTOWANIE BUDOWLANE

tel. kom. 507 157 949
e-mail: bigbud.projekt@gmail.com

Przemysława Rybczyński
ul. Żeromskiego 2
99-300 Kutno

Nazwa inwestycji:

TERMOMODERNIZACJA I REMONT BUDYNKU MIESZKALNEGO WIELORODZINNEGO PRZY UL. ZDROJOWEJ 5 W KUTNIE

Adres inwestycji: m. Kutno, ul. Zdrojowa 5, obr. Kościuszków, nr ew. dz. 441

Inwestor: MIASTO KUTNO, Plac Marszałka Józefa Piłsudskiego 18, 99-300 Kutno

Nazwa rysunku: Instalacja wodociągowa - rzut parteru

Data:	Skala:	Etap/branża	Nr rysunku:
11.2025r.	1 : 50	PT/S	Rys. 9

Projektant: mgr inż. M.Dzikowski, upr bud.: LOD/1487/POOS/10

Podpis: