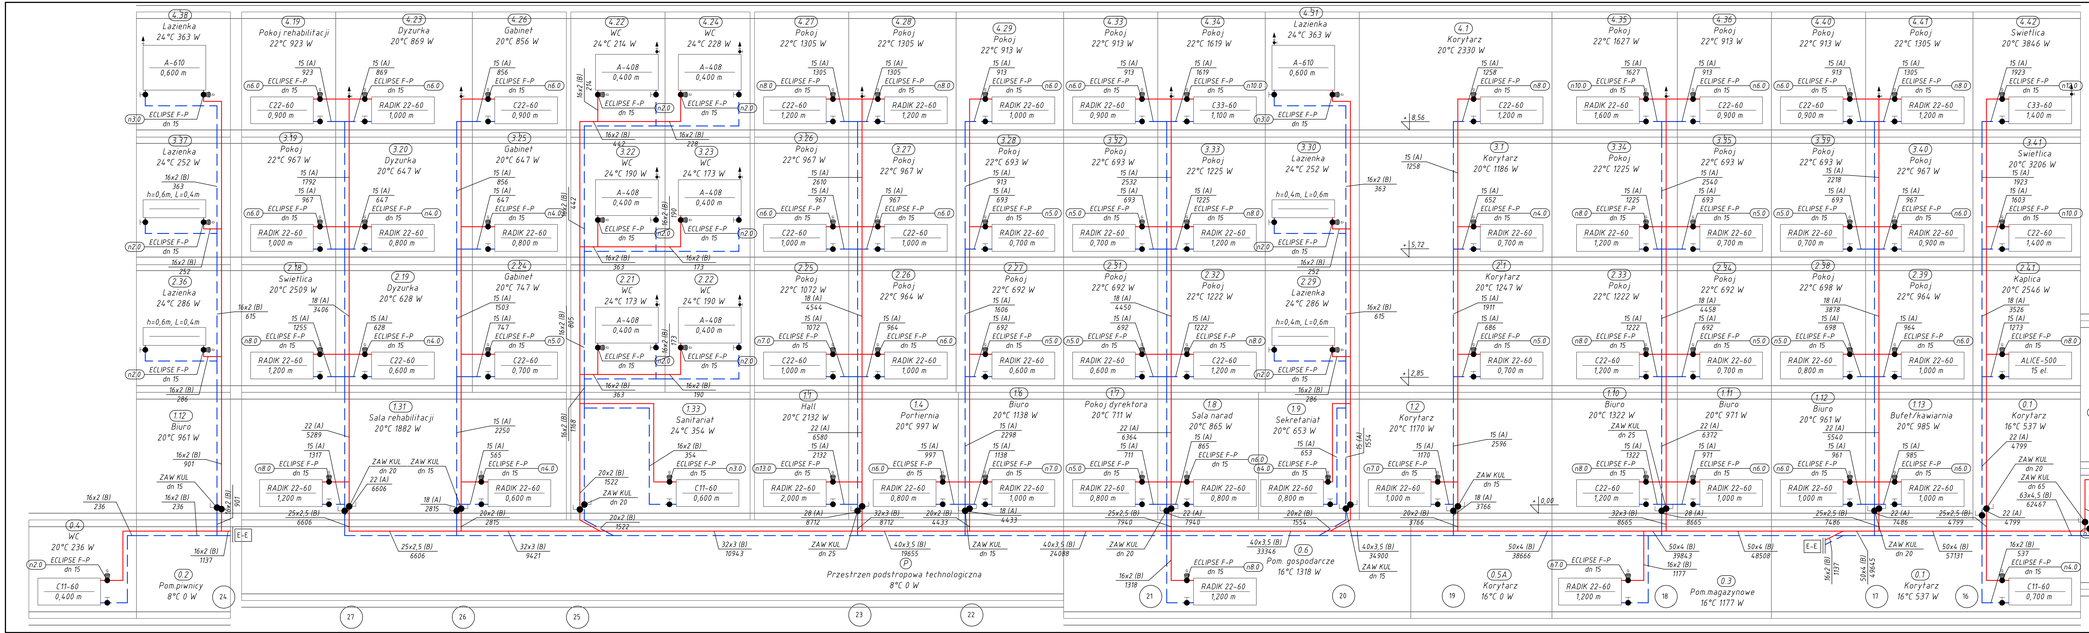

LEGENDA

symbol (A)-projektowane rury stalowe ocynkowane jednostronnie łączone w systemie złączek zaprasowywanych

symbol (B)-projektowane rury PE-RT/AL/PE-RT lub PE-Xc/AL/PE-Xc łączone w systemie złączek zaprasowywanych

ALICE-500 3 el.	istniejący grzejnik członowy aluminiowy
RADIX 22-60 2,000 m	istniejący grzejnik stalowy płytowy
h=0,8m L=0,6m	istniejący grzejnik łazienkowy
C22-60 1,100 m	projektowany grzejnik stalowy płytowy
A-608 0,600 m	projektowany grzejnik łazienkowy

GRUPA PROJEKTOWA GROSYSTEM
34-100 Wadowice
ul.dr.J.Piłsudskiego 5
tel. 600 812 680
biuro@grosystem.pl

Nazwa i adres obiektu budowlanego:
Budynek Domu Pomocy Społecznej
ul. Putaskiego 5, 34-100 Wadowice
działki nr 631/16, 164/8

	Imię i nazwisko	Specjalność	Nr upr.	Podpis	Data
Projektował	mgr. Inż.Maciej Wodok	Instalacyjna	MAP/0383/PWOS/08		06.2025
Sprawdził	inż. S.Karpiński	Instalacyjna	MAP/0308/POOS/05		06.2025

Tytuł rysunku:

INSTALACJA CENTRALNEGO OGRZEWANIA ROZWINIĘCIE–CZĘŚĆ 2

Branża/Stadium: PW | Skala: bez skali | Nr rys.: PW-CO-07