


Nr kanc.: NOK.6642.1482.2025	STAROSTA WADOWICKI
Nazwa organu prowadzącego państwowy zasób geodezyjny i kartograficzny	PL.PZGIK.7491
Identyfikator ewidencyjny materiału zasobu	Mapa zasadnicza
Nazwa materiału zasobu	2025.05.05
Data wykonania kopii materiału zasobu	3928
Imię, nazwisko i podpis osoby wykonującej kopię	3960
Imię, nazwisko i podpis osoby wykonującej kopię	3960
Imię, nazwisko i podpis osoby wykonującej kopię	3960


Województwo: małopolskie
Powiat: wadowicki
Jednostka ewidencyjna: 121809_4, Wadowice - miasto
Obręb: 0001, Wadowice

MAPA ZASADNICZA
Sekcje mapy: 7.12107.08.13
SKALA 1:500

Układ odniesienia: PL-E TRF 89, układ wsp. płaskich: PL-2000 strefa 7 (21°), układ wys.: PL-EVRF 2007-NH

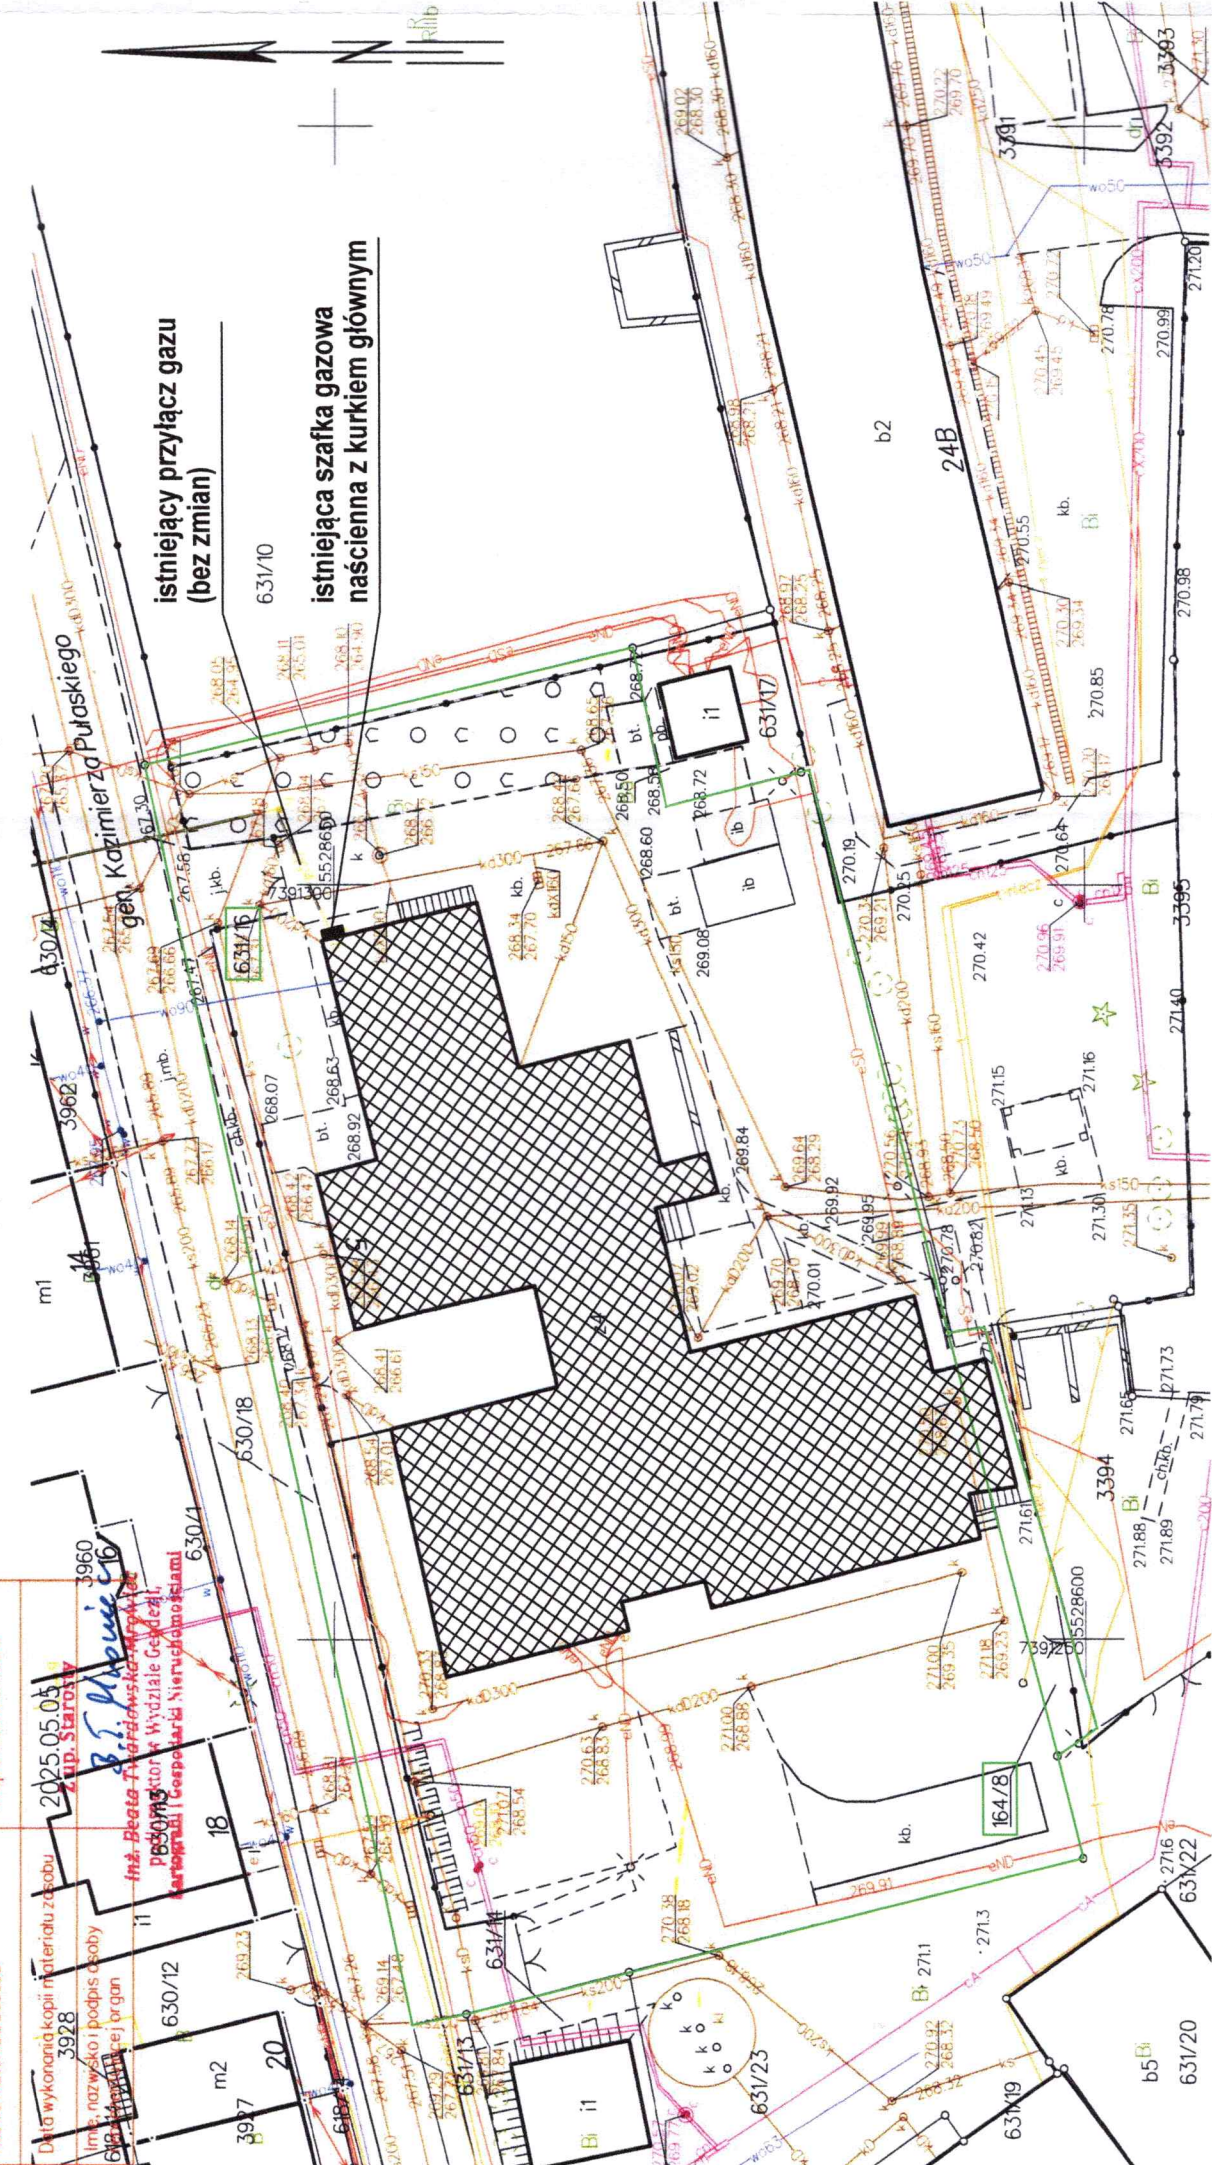

ORIENTACJA

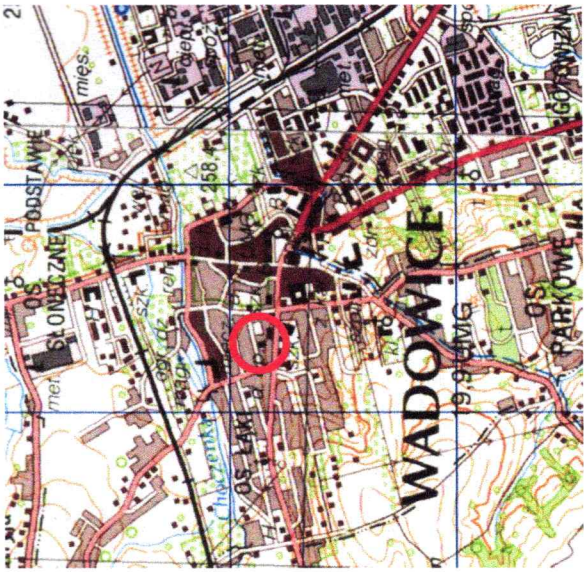

LEGENDA

- ISTNIEJĄCY BUDYNEK OBJĘTY OPRACOWANIEM
- GRANICE DZIAŁKI
- NUMERY DZIAŁEK OBJĘTEJ OPRACOWANIEM

Wadowice dn. 2025-05-05
Sporządził(a) wydruk: Beata Twardowska-Mrowiec

INŻYNIERSKA PRACOWNIA PROJEKTOWA
EKO-SYSTEM
MAGIEJ WODNIAK

Nazwa i adres obiektu budowlanego:
Budynek Domu Pomocy Społecznej
ul. dr. J. Putka 5
tel: 600 812 680
ekosystem@wp.pl

34-100 Wadowice
ul. dr. J. Putka 5
tel: 600 812 680
ekosystem@wp.pl

Temat:

Rozbiórka i budowa instalacji gazowej

Tytuł rysunku:

PLAN SYTUACYJNY

Imię i nazwisko	Specjalność	Nr. upr.	Podpis	Data
mgr inż. Maciej Wodniak	instalacyjna	MAP/0365/PWOS/08		04.2025
inż. Ł. Karpinski	instalacyjna	MAP/0109/PWOS/05		04.2025
Branta/Stadium:	PAB	Skala: 1:500	Nr. rys.	Z-01