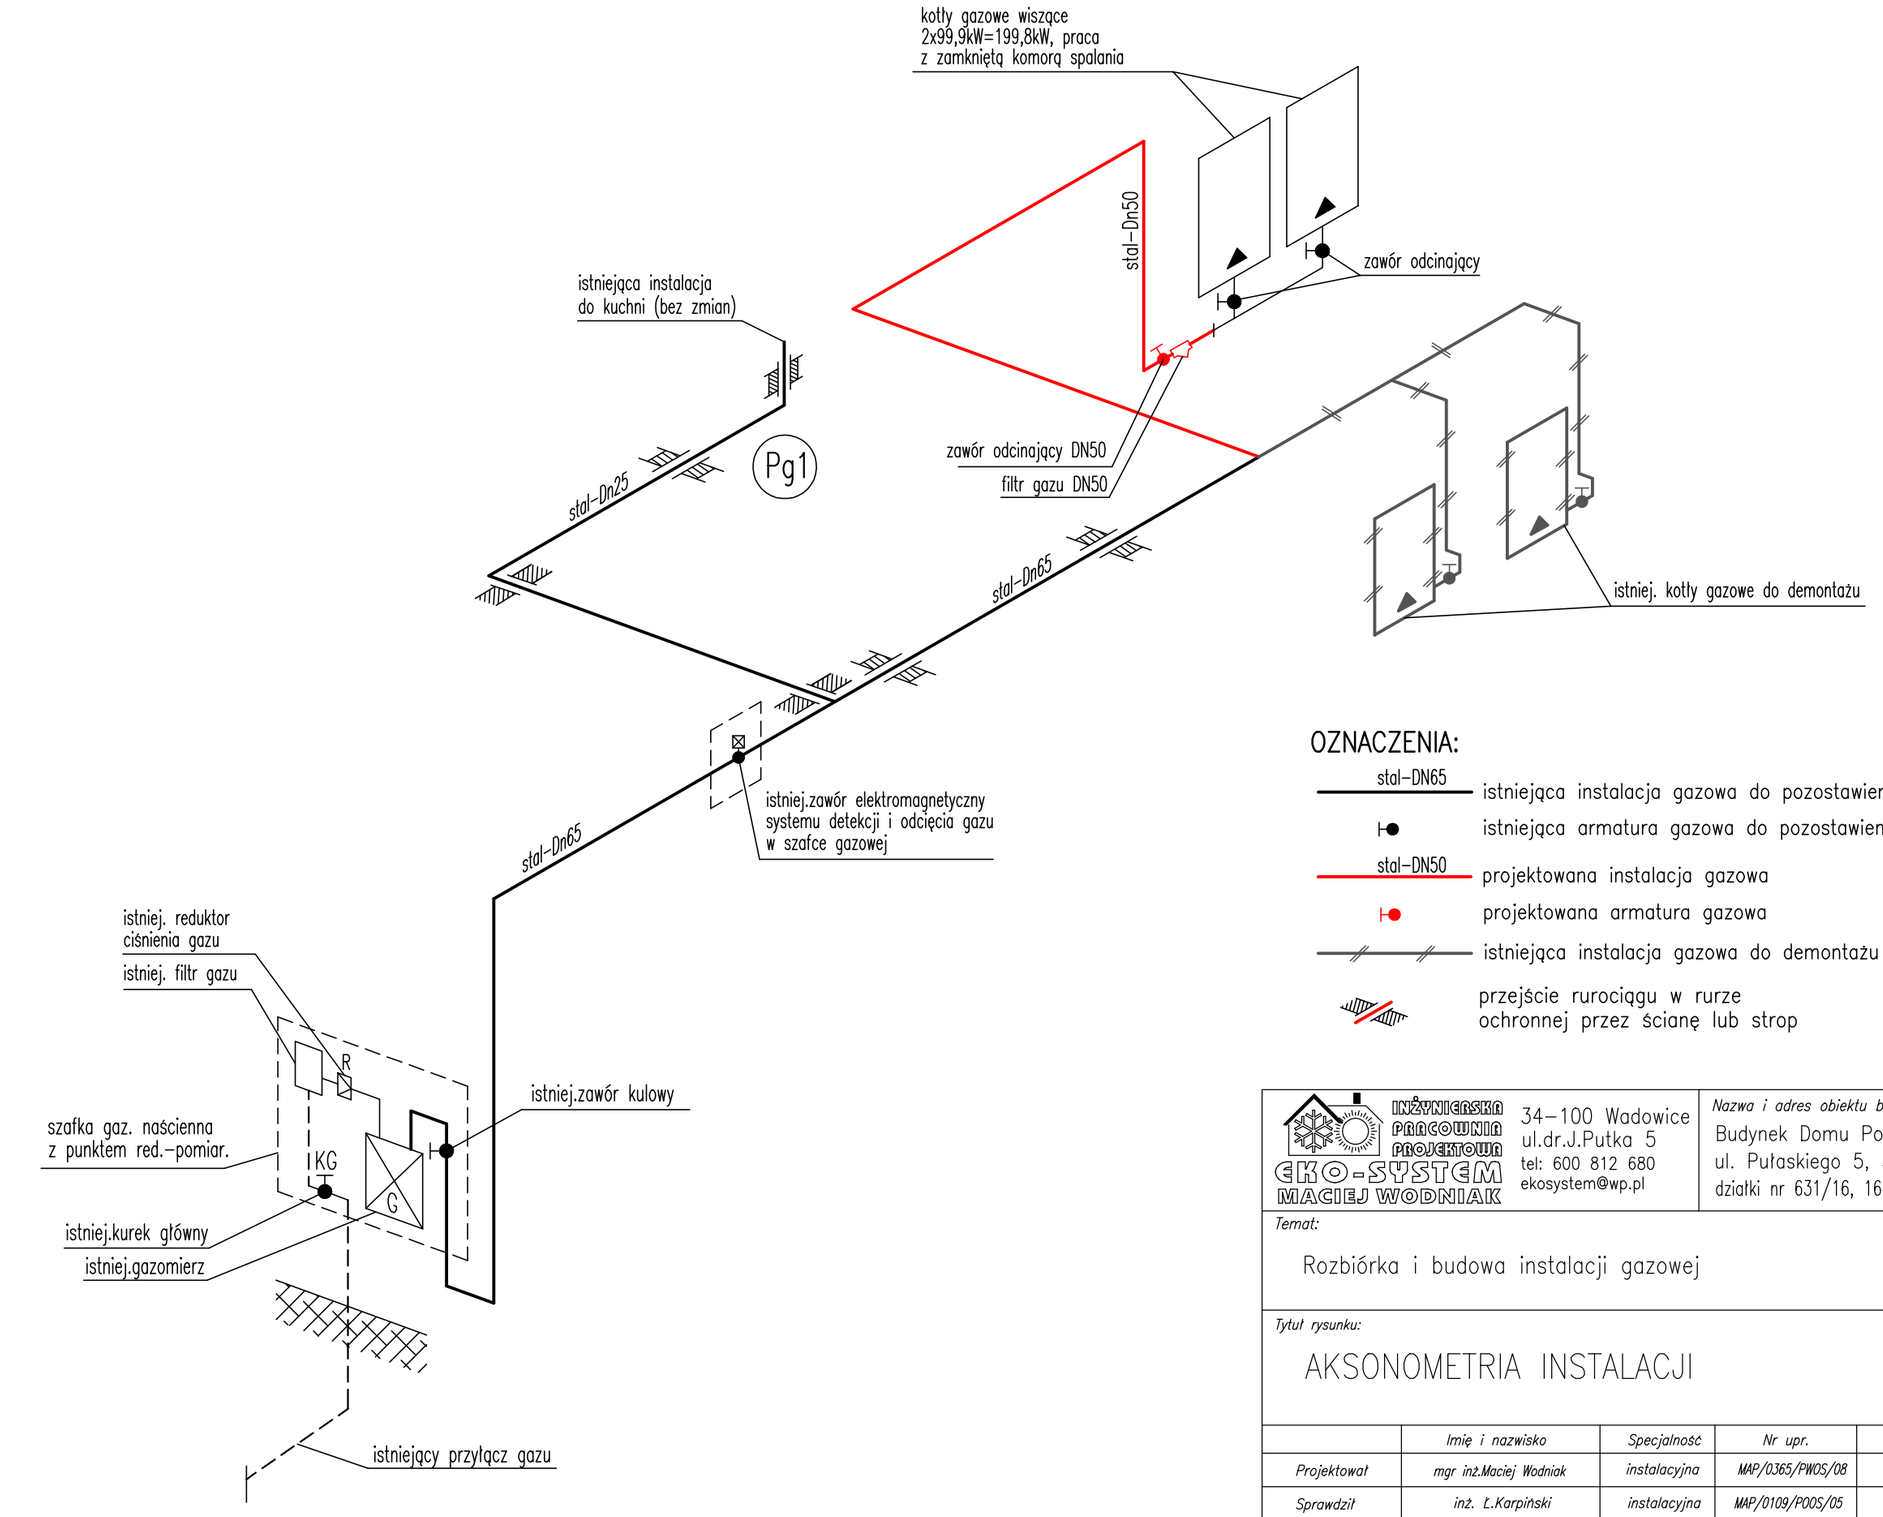

OZNACZENIA:

- stal-DN65 — istniejąca instalacja gazowa do pozostawienia
- istniejąca armatura gazowa do pozostawienia
- stal-DN50 — projektowana instalacja gazowa
- projektowana armatura gazowa
- istniejąca instalacja gazowa do demontażu
- przejście rurociągu w rurze ochronnej przez ścianę lub strop

INŻYNIERSKA PRACOWNIA PROJEKTOWA
EKO-SYSTEM MACIEJ WODNIAK
34-100 Wadowice
ul.dr.J.Pułka 5
tel: 600 812 680
ekosystem@wp.pl

Nazwa i adres obiektu budowlanego:
Budynek Domu Pomocy Społecznej
ul. Pułaskiego 5, 34-100 Wadowice
działki nr 631/16, 164/8

Temat:
Rozbiórka i budowa instalacji gazowej

Tytuł rysunku:
AKSONOMETRIA INSTALACJI

	Imię i nazwisko	Specjalność	Nr upr.	Podpis	Data
Projektował	mgr inż.Maciej Wodniak	instalacyjna	MAP/0365/PWOS/08		06.2025
Sprawdził	inż. Ł.Karpiński	instalacyjna	MAP/0109/POOS/05		06.2025

Branża/Stadium: PT
Skala: bez skali
Nr rys. G-02