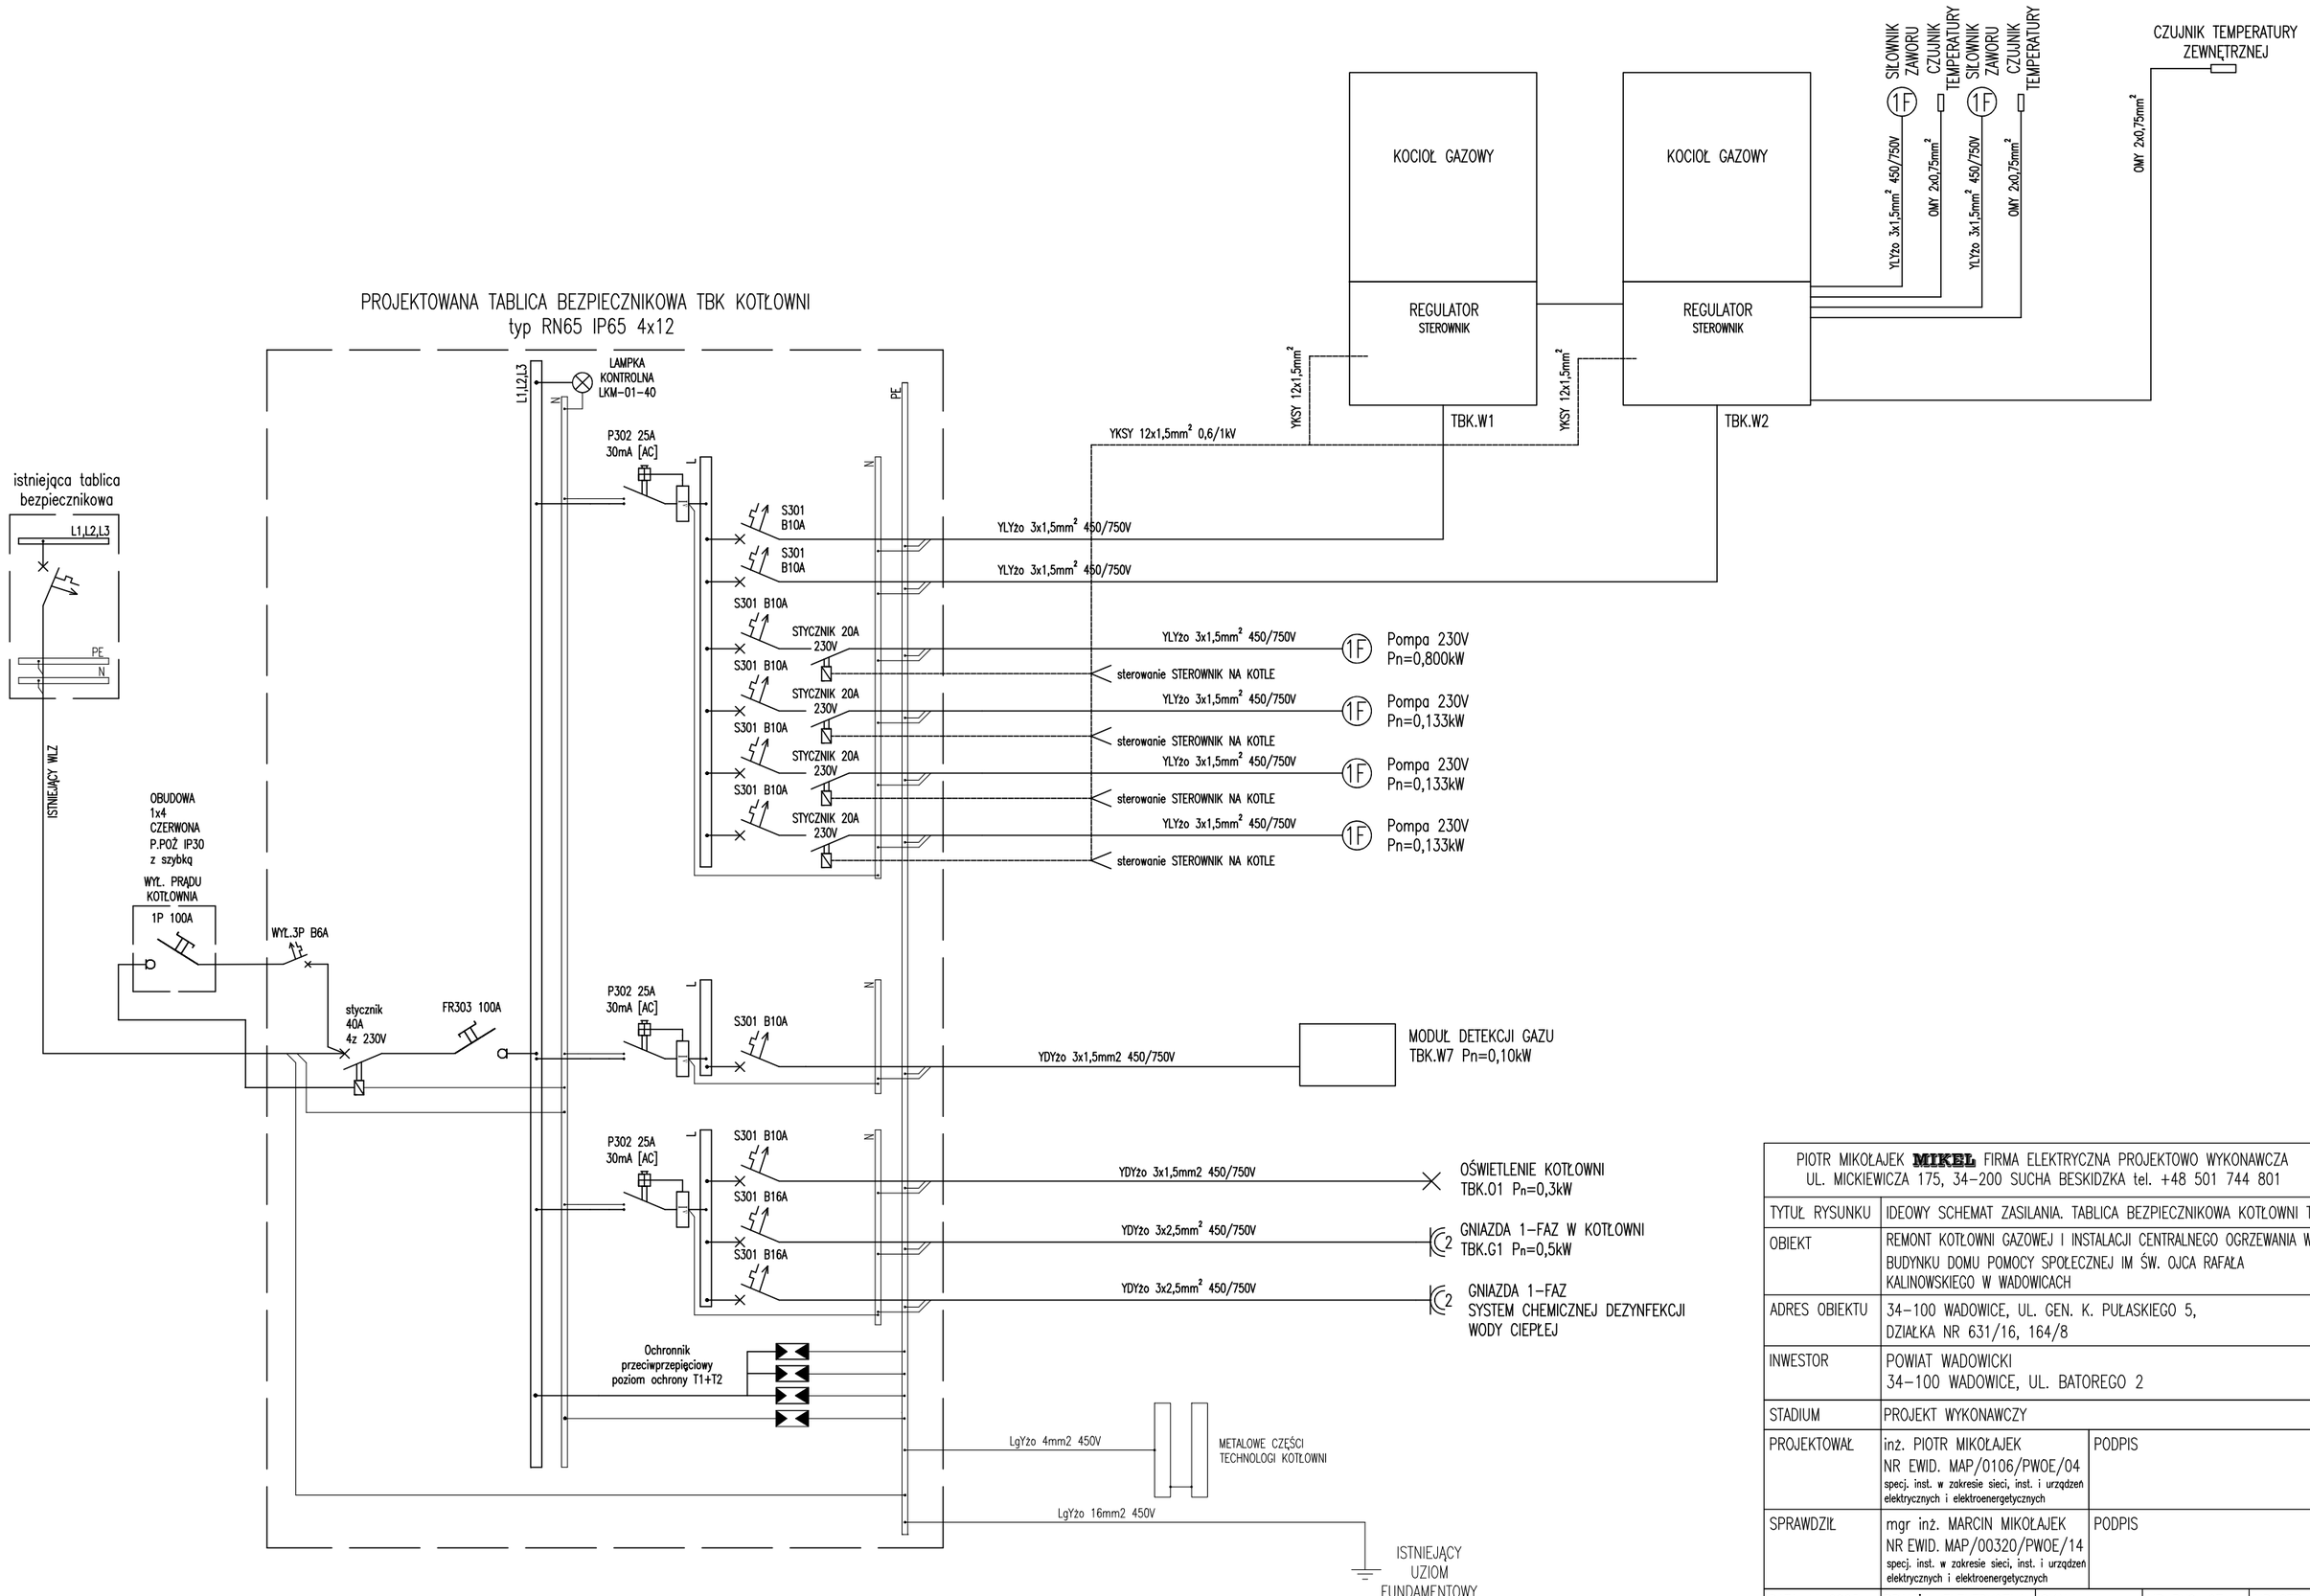

PIOTR MIKOŁAJEK **MIKEL** FIRMA ELEKTRYCZNA PROJEKTOWO WYKONAWCZA UL. MICKIEWICZA 175, 34-200 SUCHA BESKIDZKA tel. +48 501 744 801				
TYTUŁ RYSUNKU	IDEOWY SCHEMAT ZASILANIA. TABLICA BEZPIECZNIKOWA KOTŁOWNI TBK.			
OBIEKT	REMONT KOTŁOWNI GAZOWEJ I INSTALACJI CENTRALNEGO OGRZEWANIA W BUDYNKU DOMU POMOCY SPOŁECZNEJ IM ŚW. OJCA RAFAŁA KALINOWSKIEGO W WADOWICACH			
ADRES OBIEKTU	34-100 WADOWICE, UL. GEN. K. PUŁASKIEGO 5, DZIAŁKA NR 631/16, 164/8			
INWESTOR	POWIAT WADOWICKI 34-100 WADOWICE, UL. BATOREGO 2			
STADIUM	PROJEKT WYKONAWCZY			
PROJEKTOWAŁ	inż. PIOTR MIKOŁAJEK NR EWID. MAP/0106/PWOE/04 specj. inst. w zakresie sieci, inst. i urządzeń elektrycznych i elektroenergetycznych	PODPIS		
SPRAWDZIŁ	mgr inż. MARCIN MIKOŁAJEK NR EWID. MAP/00320/PWOE/14 specj. inst. w zakresie sieci, inst. i urządzeń elektrycznych i elektroenergetycznych	PODPIS		
DATA: VI 2025	BRANŻA: ELEKTRYCZNA	SKALA: -	NR RYS: 2E	NR STR: