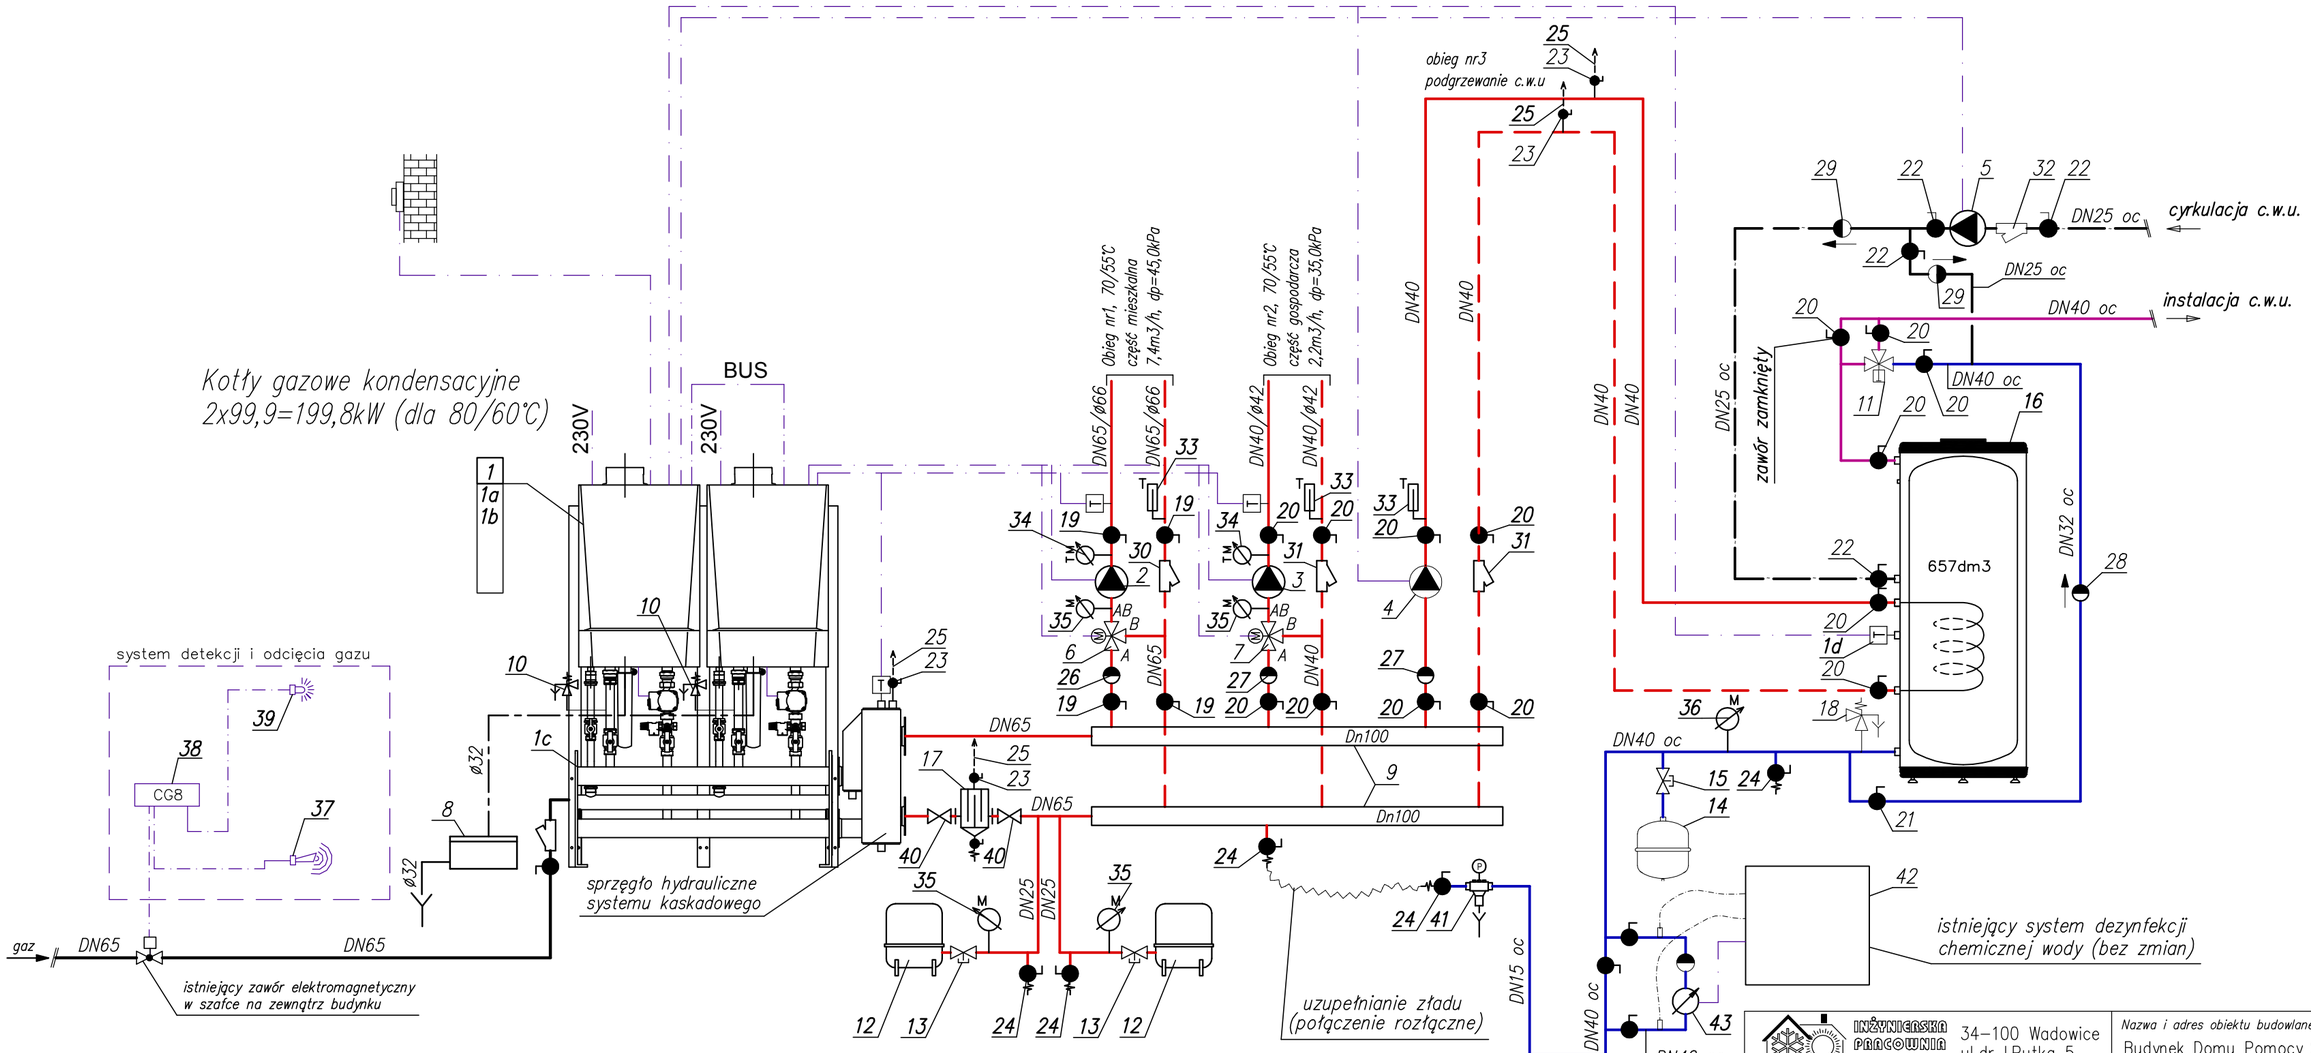

LEGENDA:

- rurociągi wody grzewczej
- rurociągi wody zimnej
- rurociągi ciepłej wody użytkowej (c.w.u.)
- rurociągi cyrkulacji c.w.u.
- rurociągi instalacji gazowej (wg.odrębnego opracowania)
- rurociągi kondensatu (skroplin)
- T tuleja z czujnikiem temperatury

UWAGI:

1. Numeracja elementów zgodnie z zestawieniem w części opisowej projektu.

INŻYNIERSKA PRACOWNIA PROJEKTOWA EKO-SYSTEM MACIEJ WODNIAK
34-100 Wadowice
ul.dr.J.Putka 5
tel: 600 812 680
ekosystem@wp.pl

Nazwa i adres obiektu budowlanego:
Budynek Domu Pomocy Społecznej
ul. Pułaskiego 5, 34-100 Wadowice
działki nr 631/16, 164/8

	Imię i nazwisko	Specjalność	Nr upr.	Podpis	Data
Projektował	mgr inż.Maciej Wodniak	instalacyjna	MAP/0365/PWOS/08		06.2025
Sprawdził	inż. Ł.Karpiński	instalacyjna	MAP/0109/POOS/05		06.2025

Tytuł rysunku:

KOTŁOWNIA GAZOWA-TECHNOLOGIA INSTALACJI

Branża/Stadium:

Skala: bez skali

Nr rys. PW-KT-01