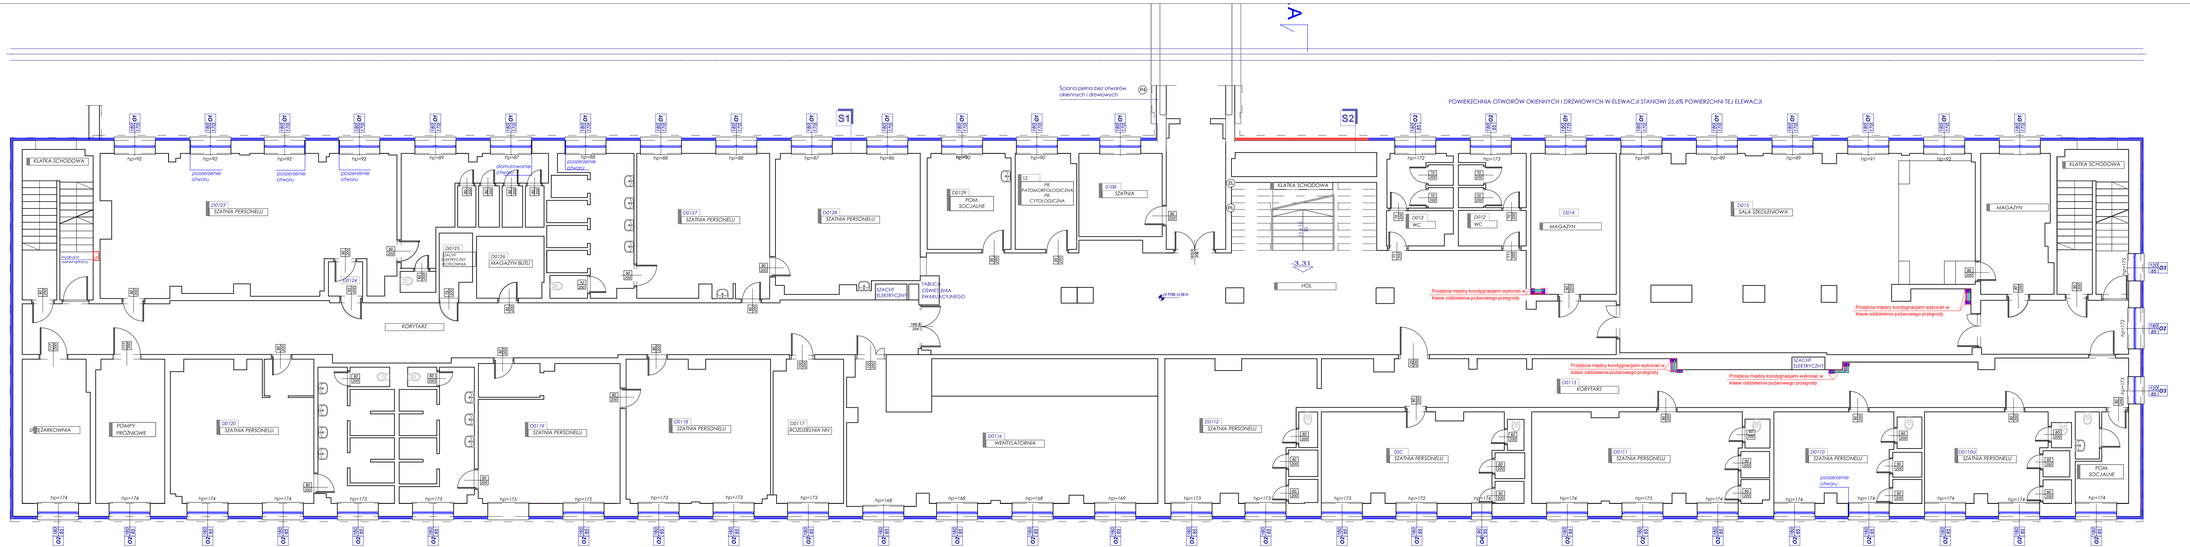
Ściana pełna bez otworów okiennych i drzwiowych
POWIERZCHNIA OTWORÓW OKIENNYCH I DRZWIOWYCH W ELEWACJI STANOWI 25,4% POWIERZCHNI TEJ ELEWACJI
S1
S2
KLATKA SCHODOWA
D0127 SZATNIA PERSONELU
D0126 MAGAZYN BIELI
D0125 KOMORA OCHRONNA ROZSUWANA
D0124 PRZEDSIONEK
D0128 SZATNIA PERSONELU
D0129 POM. SOCJALNE
D0108 SZATNIA
D0107 PK PATOMORFOLOGICZNA CYTOLOGICZNA
SZACHT ELEKTRYCZNY
TABLICA OŚWIETLENIA EWAKUACYJNEGO
KORYTARZ
D0120 SZATNIA PERSONELU
POMPY PRÓŻNIOWE
D0119 SZATNIA PERSONELU
D0118 SZATNIA PERSONELU
D0117 ROZDZIELNIA NN
D0116 WENTYLATORNIA
D0112 SZATNIA PERSONELU
D0113 KORYTARZ
D0114 MAGAZYN
D0115 SALA SZKOLENIOWA
D0111 SZATNIA PERSONELU
D0110 SZATNIA PERSONELU
D0110a SZATNIA PERSONELU
D0111a SZATNIA PERSONELU
D0112 WC
D0113 WC
D0112 WC
D0111 WC
D0110 WC
D0110a WC
D0111a WC
POM. SOCJALNE
MAGAZYN
HOL
Przejścia między kondygnacjami wykonać w klasie odporności pożarowej przegrody
pozostawienie otworu
pozostawienie otworu
pozostawienie otworu