


Poziom porównawczy 105,00 m n.p.m.

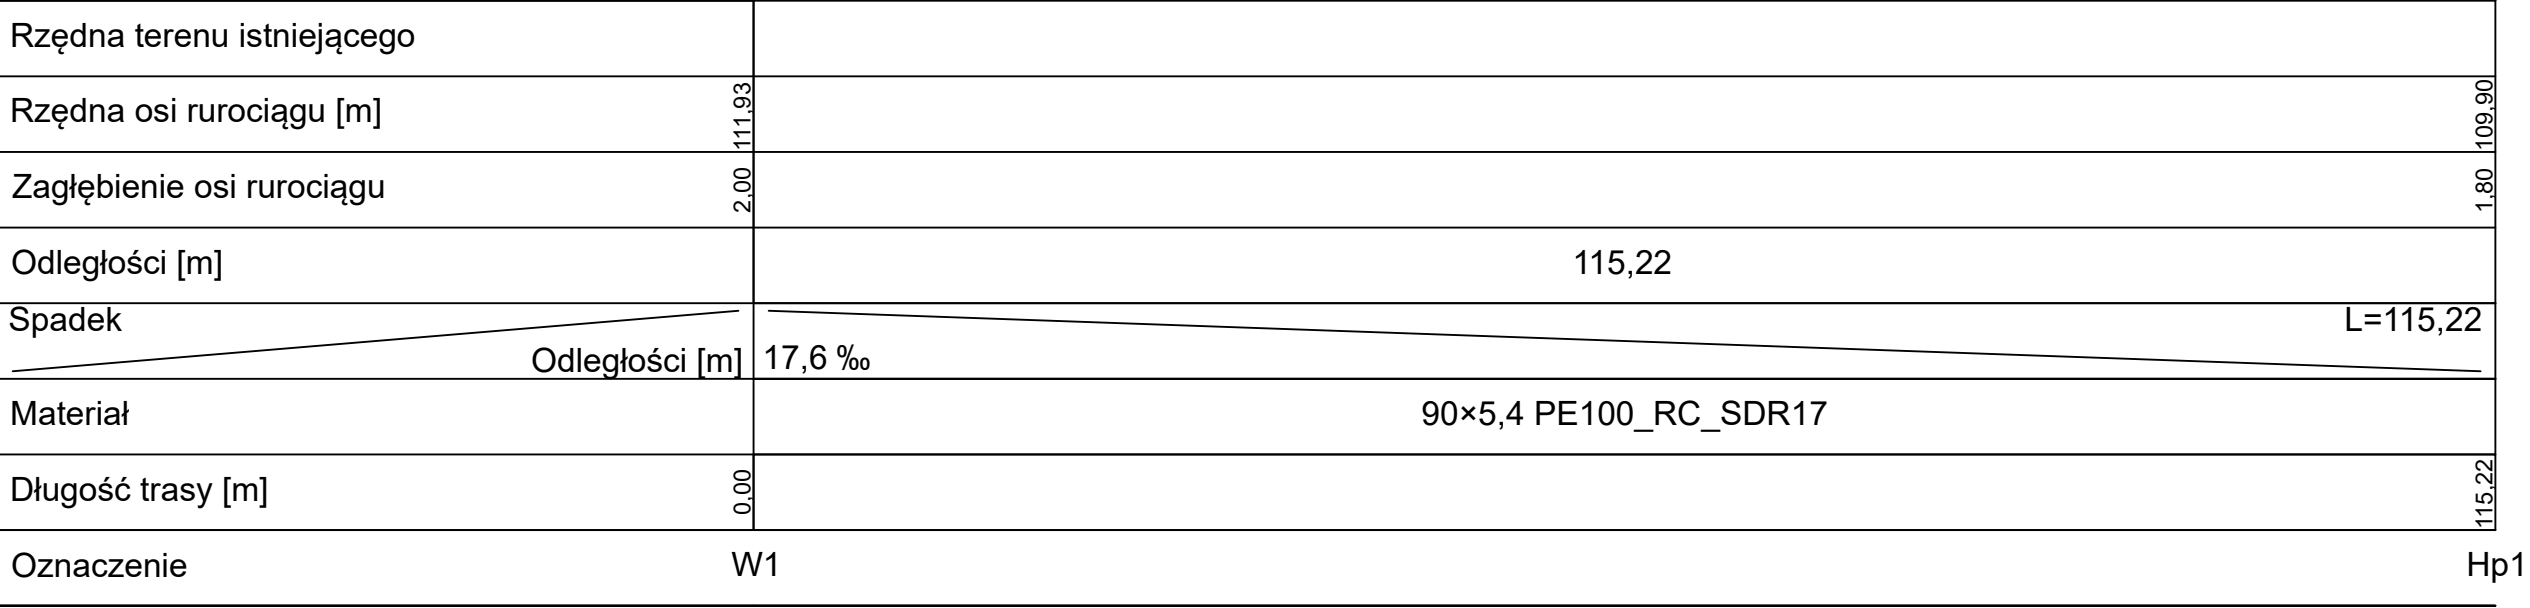

Przedsiębiorstwo Realizacji Inwestycji Karol Żabiński 18-300 Zambrów, ul. Marii Konopnickiej 4			
INWESTOR			
Gmina Radziłów 19-213 Radziłów, ul. Plac 500-lecia 14			
Projekt Architektoniczno Budowlany			
OBIEKT: Budowa sieci wodociągowej w obrębie miejscowości Łoje-Awissa, Gm. Radziłów			
Nr rysunku: 3	Skala: 1:100/500	Nazwa rysunku: Profil	Data:
Opracował:		Specjalność	Nr uprawnień
Projektant mgr inż. Radosław Mieczkowski		sanitarna	PDU/0043/POOS/08
Asystent projektanta: inż. Karol Żabiński			