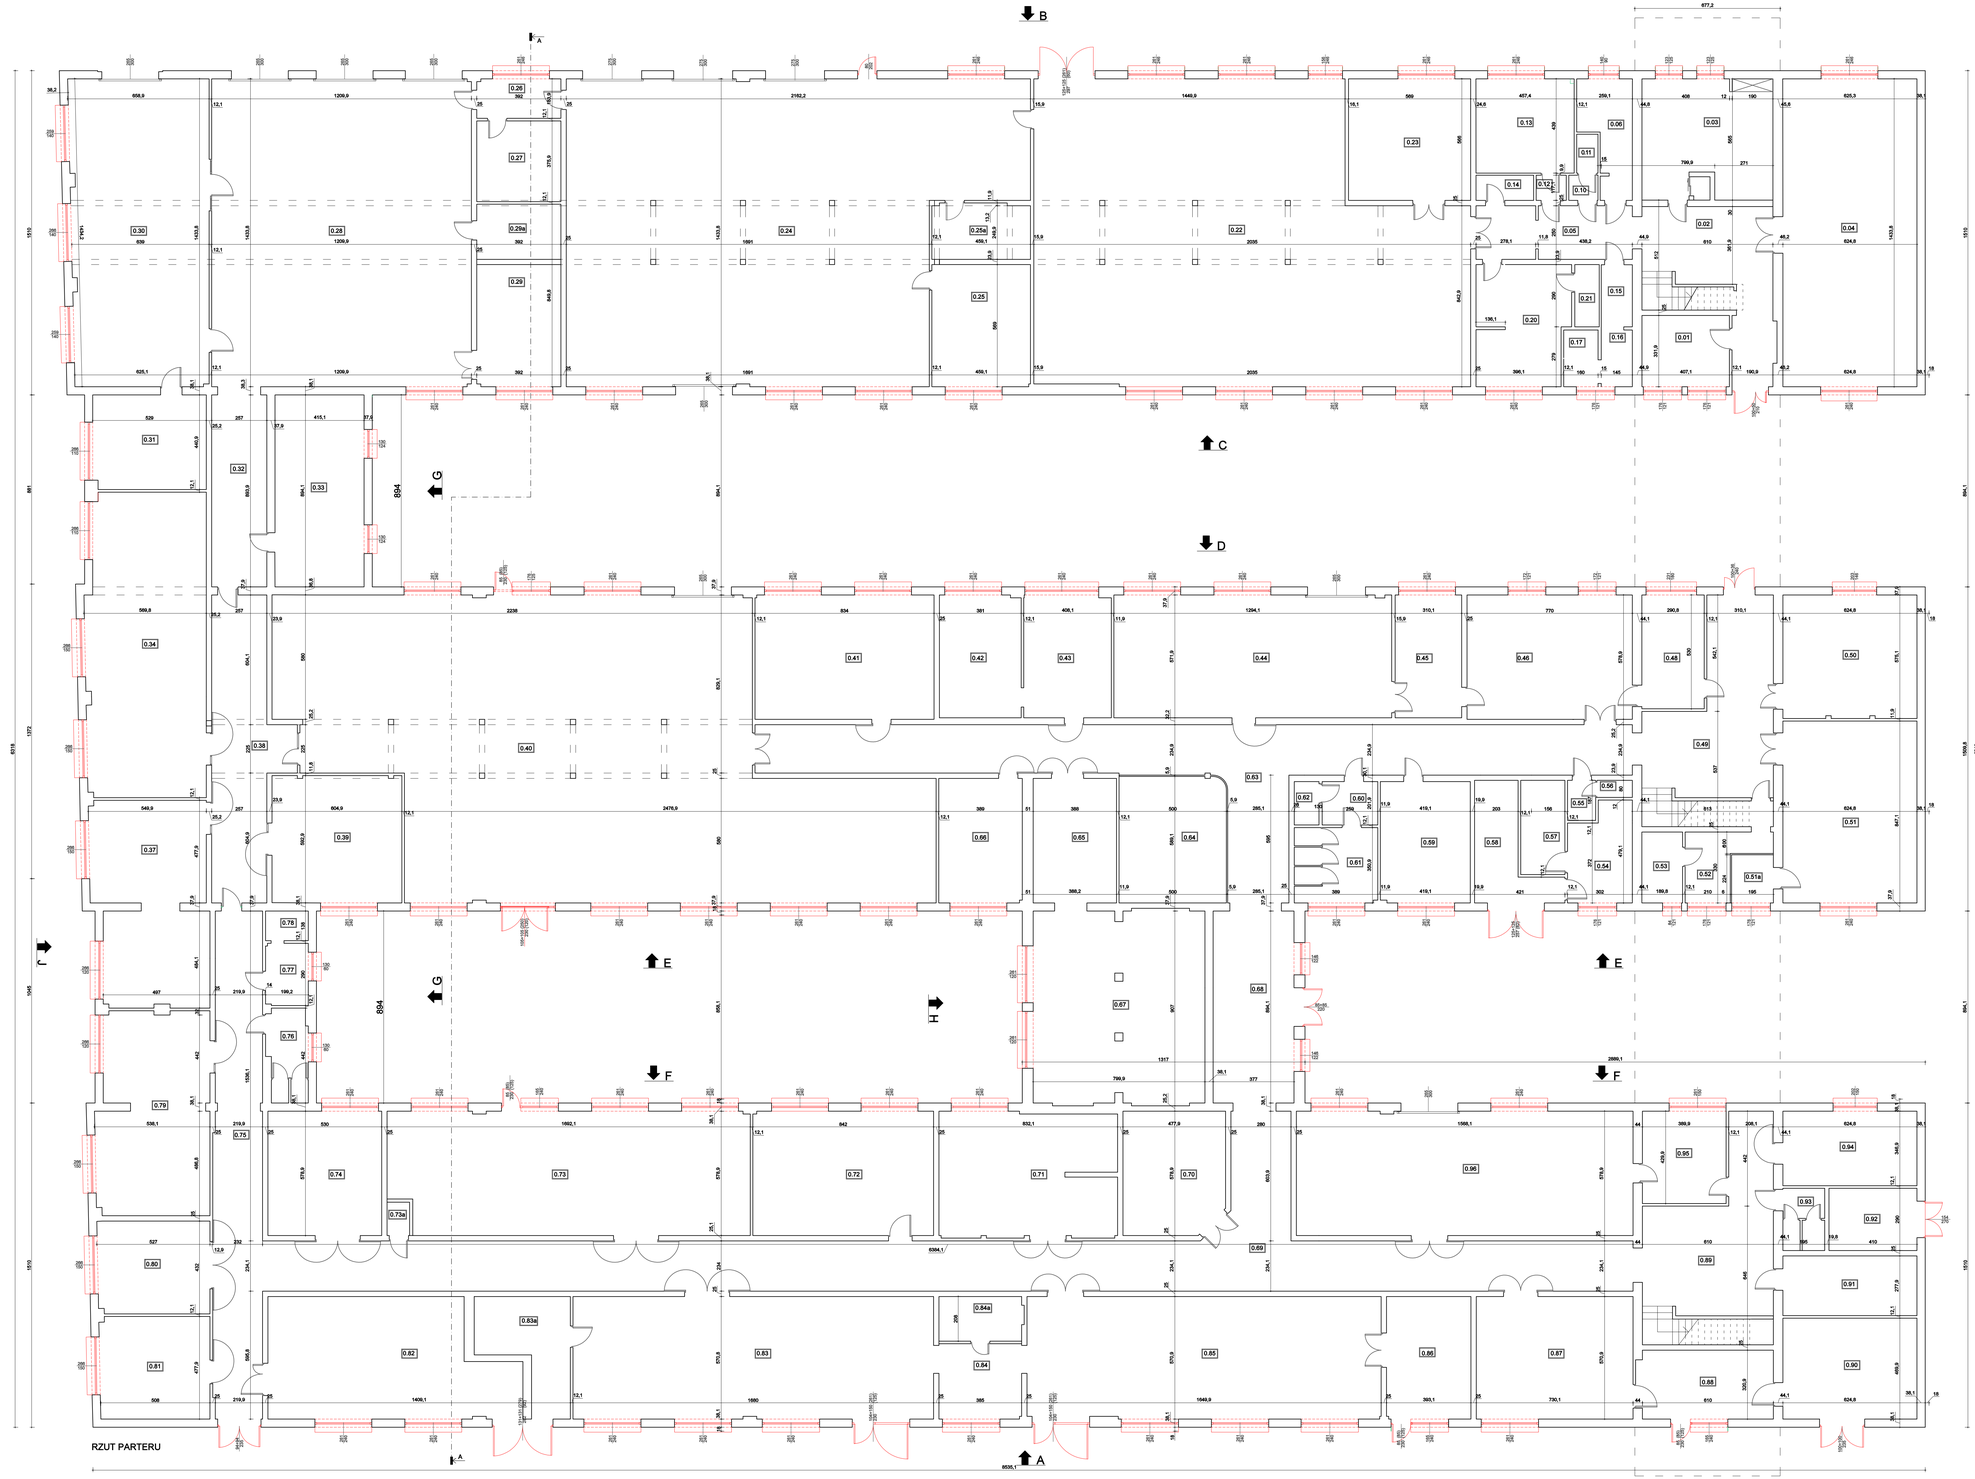

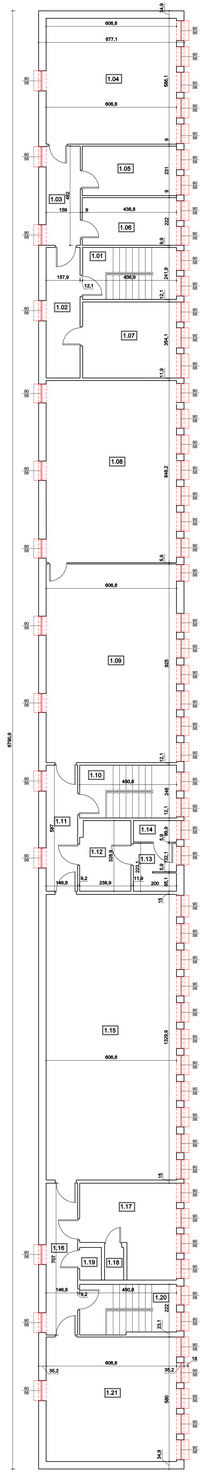

Uwagi:

1. Rysunki należy rozpatrywać łącznie z pozostałą częścią dokumentacji projektowej. Opis techniczny jest integralną częścią opracowania, roboty należy prowadzić zgodnie z rysunkiami i warunkami określonymi w opisie technicznym.
2. Kolorem czarnym oznaczono elementy istniejące.
3. Kolorem czerwonym oznaczono elementy istniejące do demontażu/rozbiórki.
4. Kolorem zielonym oznaczono elementy projektowane.

PARTER		PIĘTRO	
0.01	13,51m²	1.01	10,57m²
0.02	36,54m²	1.02	9,80m²
0.03	33,26m²	1.03	7,35m²
0.04	89,66m²	1.04	35,56m²
0.05	17,90m²	1.05	10,14m²
0.06	11,14m²	1.06	9,74m²
		1.07	15,47m²
		1.08	51,47m²
		1.09	66,13m²
0.10	1,59m²	1.10	11,09m²
0.11	1,79m²	1.11	8,62m²
0.12	1,66m²	1.12	7,73m²
0.13	20,08m²	1.13	4,39m²
0.14	3,14m²	1.14	2,00m²
0.15	4,19m²	1.15	80,70m²
0.16	3,83m²	1.16	10,38m²
0.17	4,22m²	1.17	16,48m²
		1.18	1,36m²
		1.19	1,53m²
0.20	23,78m²	1.20	10,31m²
0.21	3,30m²	1.21	35,19m²
0.22	256,27m²		
0.23	32,20m²	RAZEM PIĘTRO:	
0.24	268,69m²	395,80m²	
0.25	26,11m²		
0.25a	11,89m²		
0.26	7,19m²		
0.27	14,74m²		
0.28	173,43m²		
0.29	22,30m²		
0.29a	10,07m²		
0.30	31,52m²		
0.31	31,52m²		
0.32	22,98m²		
0.33	37,11m²		
0.34	77,89m²		
0.37	48,29m²		
0.38	40,05m²		
0.39	35,78m²		
0.40	329,93m²		
0.41	48,27m²		
0.42	21,73m²		
0.43	22,81m²		
0.44	73,95m²		
0.45	17,73m²		
0.46	44,58m²		
0.48	15,41m²		
0.49	48,94m²		
0.50	35,87m²		
0.51	52,92m²		
0.51a	4,37m²		
0.52	8,92m²		
0.53	6,26m²		
0.54	12,94m²		
0.55	2,45m²		
0.56	1,32m²		
0.57	9,04m²		
0.58	14,20m²		
0.59	23,57m²		
0.60	13,47m²		
0.61	2,32m²		
0.63	111,38m²		
0.64	29,35m²		
0.65	22,50m²		
0.66	22,56m²		
0.67	71,80m²		
0.68	33,70m²		
0.69	187,36m²		
0.70	26,86m²		
0.71	47,69m²		
0.72	48,72m²		
0.73	96,79m²		
0.73a	1,83m²		
0.74	30,68m²		
0.75	53,40m²		
0.76	7,72m²		
0.77	5,75m²		
0.78	2,75m²		
0.79	47,02m²		
0.80	22,52m²		
0.81	24,45m²		
0.82	59,43m²		
0.83	95,82m²		
0.83a	17,95m²		
0.84	13,50m²		
0.84a	8,01m²		
0.85	93,43m²		
0.86	22,43m²		
0.87	41,57m²		
0.88	47,83m²		
0.90	29,35m²		
0.91	17,36m²		
0.92	11,88m²		
0.93	5,34m²		
0.94	21,67m²		
0.95	16,76m²		
0.96	90,78m²		

RAZEM PARTER:
3772,64m²

ARM NIERUCHOMOŚCI
ARCHITEKTURA SP. Z O.O.
UL. CZARNIECKIEGO 22A | 44-100 GLIWICE
tel. 32 331 80 43
www.arm.gliwice.pl
facebook.com/arm.gliwice

Tytuł opracowania:

MODERNIZACJA SZKÓŁ PONADPODSTAWOWYCH W ZAKRESIE EFEKTYWNOŚCI ENERGETYCZNEJ – TERMOMODERNIZACJA BUDYNKU CENTRUM KSZTAŁCENIA PRAKTYCZNEGO W OŚWIĘCIMIU PRZY UL. LESZCZYŃSKIEJ NR 8"

Adres obiektu:
ul. Stanisławy Leszczyńskiej 8
32-600 Oświęcim

Zamawiający:
Powiat Oświęcimski
ul. Wyspiańskiego 10
32-602 Oświęcim

Etap/typ: PROJEKT WYKONAWCZY — Fazy: PW

Branża: ARCHITEKTURA

Opracował: INWENTARYZACJA/DEMONTAŻE, ROZBIÓRKI RZUT PARTERU I PIĘTRA

Nr kartu: 1.A — Skala: 1:100 — Nr rysunku: A-01

Wersja: W.1 — Data: 05/12/2024

Wydanie rysunku z kolejnym numerem wersji powoduje unieważnienie wszystkich poprzednich wydań.

Imię i nazwisko: — Nr uprawnień: — Podpis:

Projektował: mgr inż. arch. Bartosz Michalski — upr. bud. do proj. nr SW/GL/0900/20133 z dnia: automatycznie

Weryfikował: mgr Anna Brzyszkowska

Sprawdzający:

Wszystkie teksty, rysunki, zdjęcia oraz wszystkie inne informacje opublikowane na stronie podlegają prawom autorskim firmy!
Wszelka kopiowanie, dystrybucja, elektroniczne przetwarzanie oraz przesyłanie zawartości bez zezwolenia firmy jest zakrzcone.