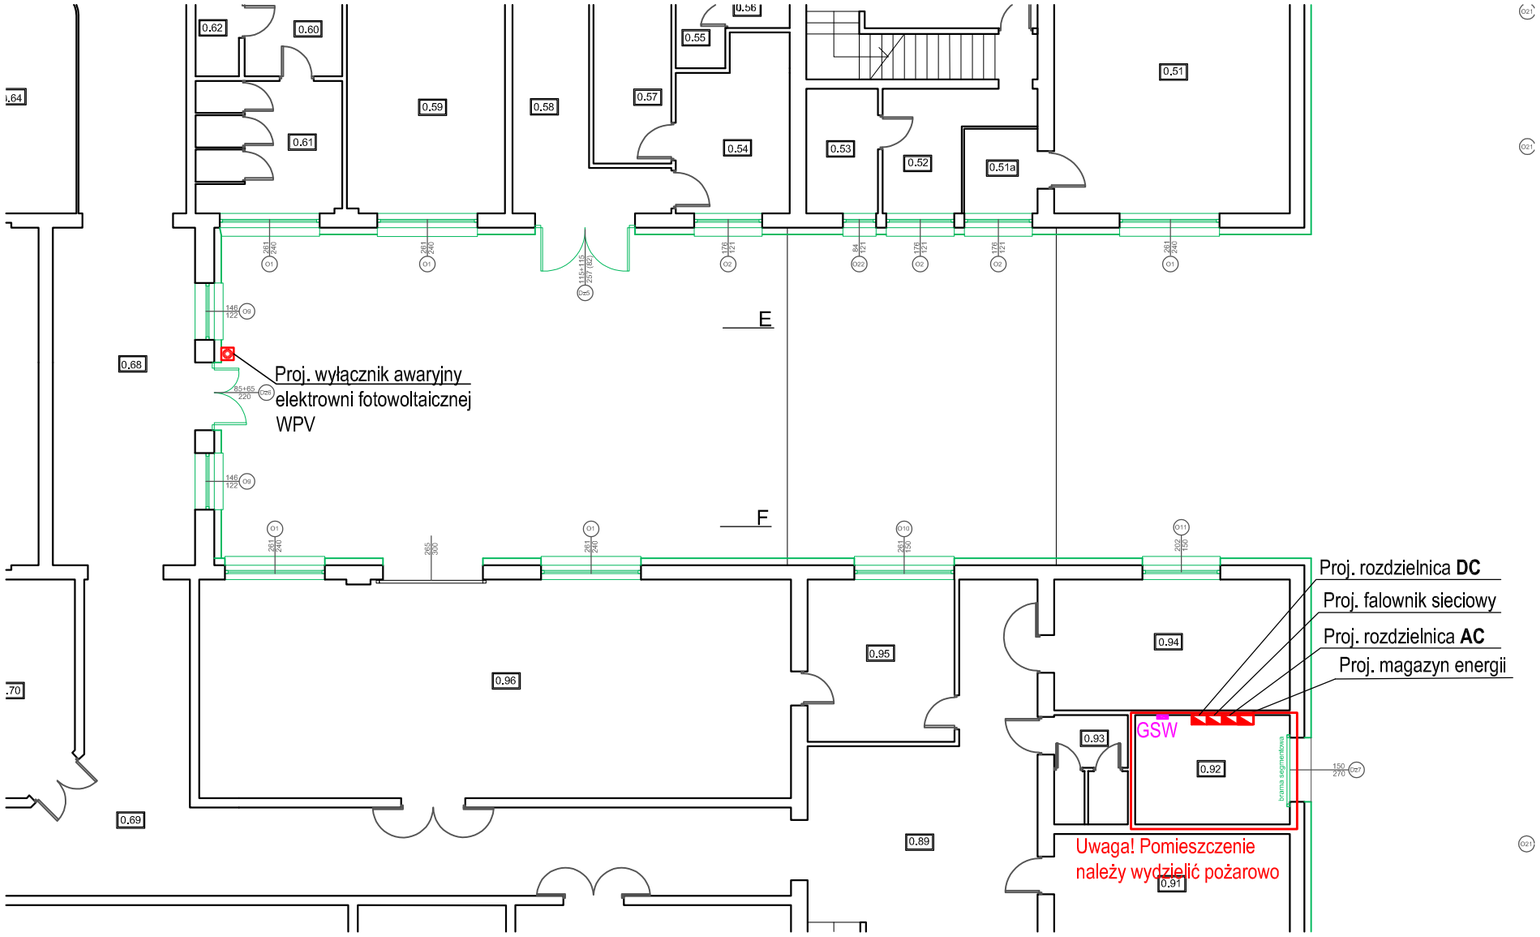

ABM NIERUCHOMOŚCI ARCHITEKTURA SP. Z O.O.
UL. CZARNIECKIEGO 22A | 44-100 GLIWICE
tel. 32 331 80 43
www.abm.gliwice.pl
facebook.com/abm.gliwice

Tytuł opracowania:

MODERNIZACJA SZKÓŁ PONADPODSTAWOWYCH W ZAKRESIE EFEKTYWNOŚCI ENERGETYCZNEJ – TERMOMODERNIZACJA BUDYNKU CENTRUM KSZTAŁCENIA PRAKTYCZNEGO W OŚWIĘCIMIU PRZY UL. LESZCZYŃSKIEJ NR 8”

Adres obiektu:
ul. Stanisławy Leszczyńskiej 8
32-600 Oświęcim

Zleceniodawca:
Powiat Oświęcimski
ul. Wyspiańskiego 10
32-602 Oświęcim

Stadium: **PROJEKT WYKONAWCZY** | Faza: **PW**

Branża: **ELEKTRYCZNA**

Rysunek:
RZUT PARTERU. LOKALIZACJA PRZYCISKU WPV I MAGAZYNU ENERGII.

Nr tomu:	Skala:	Nr rysunku:
I.A	-	E-02
Wersja: W.1	Data: 05/12/2024	

Wydanie rysunku z kolejnym numerem wersji powoduje unieważnienie wszystkich wcześniejszych rysunków

Imię i nazwisko:	Nr uprawnień:	Podpis:
Projektant:		
mgr inż. Dariusz Karolczyk	upr. bud. do proj. nr SLK/3492/PWOE/11 w spec. elektrycznej	
Współpraca:		
mgr inż. Mateusz Dymitrowicz	--	
inż. Kamil Kowal	--	
–	--	
Sprawdzający:		

Wszystkie teksty, rysunki, zdjęcia oraz wszystkie inne informacje opublikowane na niniejszych stronach podlegają prawom autorskim firmy.
Wszelkie kopiowanie, dystrybucja, elektroniczne przetwarzanie oraz przesyłanie zawartości bez zezwolenia firmy jest zabronione.