EL-BIM Sp. z o.o.
31-213 Kraków ul. Turystyczna 6/29
tel. +48 603 637 508; +48 603 637 560
e-mail: biuro@elbim.tech

Uzupełnienie dokumentacji projektowej dla prac remontowych dotyczących usunięcia usterki "Nawiewu zimnego powietrza" do budynków "C" i "D" oraz przebarwień na suficie bud. "D" Opery Krakowskiej przy ul. Lubicz 48 w Krakowie

Temat projektu: INSTALACJE ELEKTRYCZNE I SŁABOPRĄDOWE

Treść rysunku: Schemat ideowy tablicy rozdzielczej T25R

Projektował: mgr inż. Jan Wachacki

Sprawdził: mgr inż. Bożena Paluchowska

Upr. nr 324/81 | Upr. nr 120/97

Nr rys.: PW_5/25/E.04 | Data: 05.2025 | Skala: – | Nr ark. 1/1 | Rewizja: 00

T25R

3~50Hz 400/230V TN-S
Ochrona: samoczynne wyłączenie zasilania

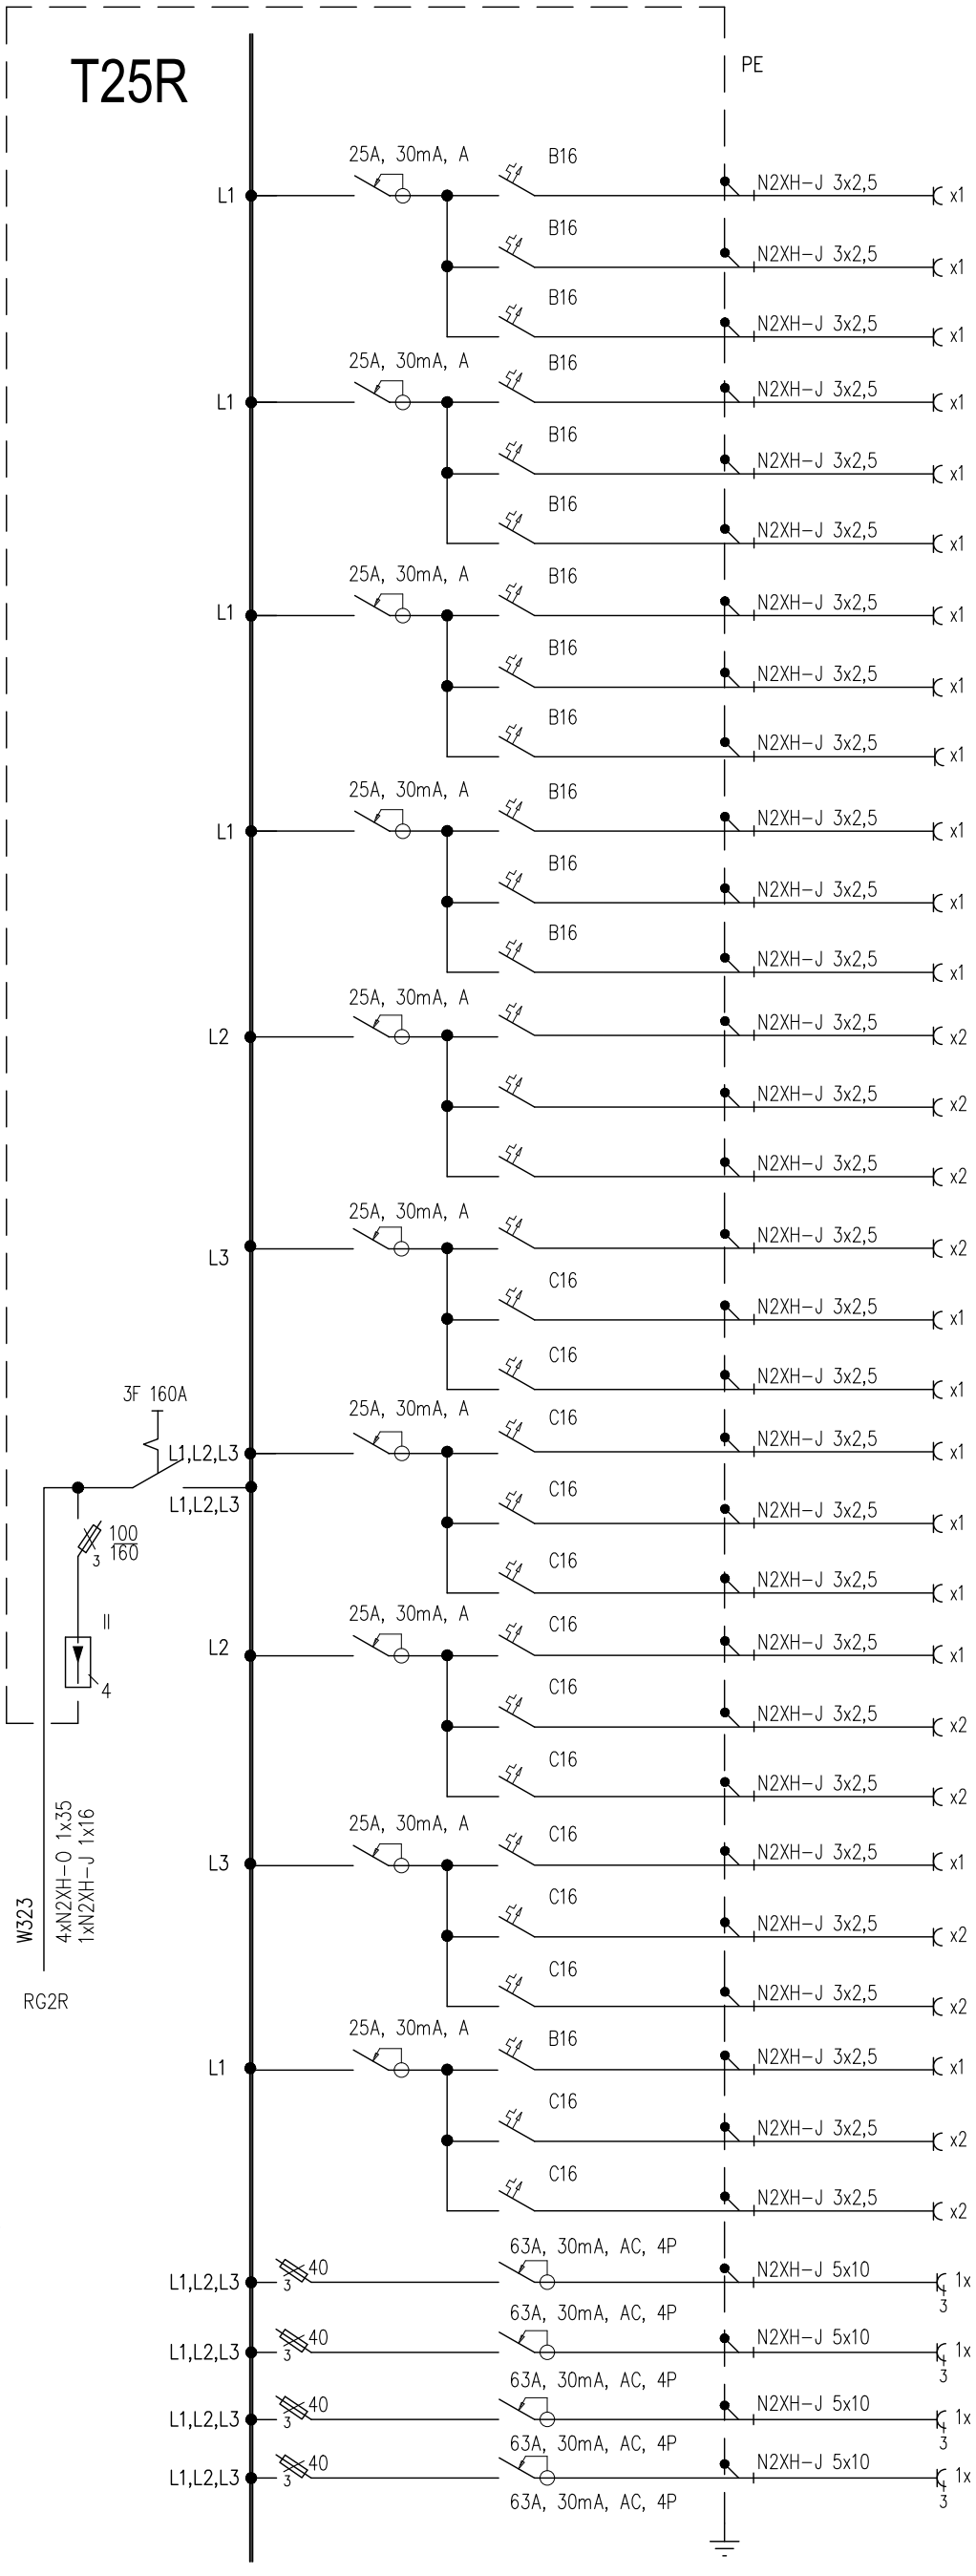

Nr obwodu	Pi [kW]	Rodzaj odbioru	Pom. nr
1	2,0	1x zestaw "Z2" w skrzynce A7	HALL (ANTEROLA) ŚCIANA POŁUDNIOWA
2	2,0	1x zestaw "Z2" w skrzynce A6	HALL (ANTRELOLA) ŚCIANA POŁUDNIOWA
3	2,0	1x zestaw "Z2" w skrzynce A5	HALL (ANTRESOLA) ŚCIANA POŁUDNIOWA
4	2,0	1x zestaw "Z2" w skrzynce A12	HALL (PARTER) ŚCIANA POŁUDNIOWA
5	2,0	1x zestaw "Z8"	ANTRESOLA ŚCIĄG STALOWY
6	2,0	1x zestaw "Z8"	ANTRESOLA ŚCIĄG STALOWY
7	2,0	1x zestaw "Z8"	ANTRESOLA ŚCIĄG STALOWY
8	2,0	1x zestaw "Z8"	ANTRESOLA ŚCIĄG STALOWY
9	2,0	1x zestaw "Z8"	ANTRESOLA ŚCIĄG STALOWY
10	2,0	1x zestaw "Z8"	ANTRESOLA ŚCIĄG STALOWY
11	2,0	1x zestaw "Z8"	ANTRESOLA ŚCIĄG STALOWY
12	2,0	1x zestaw "Z8"	ANTRESOLA ŚCIĄG STALOWY
13	2,0	1x zestaw "Z6" 1x zestaw "Z10"	ANTRESOLA ŚCIĄG STALOWY
14	2,0	1x zestaw "Z6" 1x zestaw "Z10"	ANTRESOLA ŚCIĄG STALOWY
15	2,0	1x zestaw "Z6" 1x zestaw "Z10"	ANTRESOLA ŚCIĄG STALOWY
16	2,0	2x zestaw "Z6"	ANTRESOLA ŚCIĄG STALOWY
17	2,0	1x zestaw "Z1"	HALL (ANTEROLA) ŚCIANA WSCHODNIA
18	2,0	1x zestaw "Z1"	HALL (ANTEROLA) ŚCIANA WSCHODNIA
19	2,0	1x zestaw "Z1"	HALL (ANTEROLA) ŚCIANA WSCHODNIA
20	2,0	1x zestaw "Z1"	HALL (ANTEROLA) ŚCIANA WSCHODNIA
21	2,0	1x zestaw "Z1"	HALL (ANTEROLA) ŚCIANA WSCHODNIA
22	2,0	1x zestaw "Z1"	HALL (ANTEROLA) ŚCIANA WSCHODNIA
23	2,0	2x zestaw "Z9"	HALL (PARTER) SUFIT
24	2,0	2x zestaw "Z9"	HALL (PARTER) SUFIT
22	2,0	1x zestaw "Z1" EKRAN	HALL (ANTEROLA) ŚCIANA WSCHODNIA
23	2,0	2x zestaw "Z9"	HALL (PARTER) SUFIT
24	2,0	2x zestaw "Z9"	HALL (PARTER) SUFIT
25	2,0	GNIAZDA iSTN.	STROP ZEWNĘTRZNYE POD BALKONEM
26	2,0	REZERWA	
27	2,0	REZERWA	
31	20,0	1x gniazdo "Z5"	HALL (ANTRESOLA) "BALUSTADA" POŁUDNIOWA
32	20,0	1x gniazdo "Z5"	HALL (ANTRESOLA) "BALUSTADA" POŁUDNIOWA
33	20,0	1x gniazdo "Z5"	HALL PARTER ŚCIANA WSCHODNIA
34	20,0	1x gniazdo "Z5"	HALL PARTER ŚCIANA POŁUDNIOWA

Pi = 128,0 kW

Po = 38,0 kW