3~50Hz 400/230V TN-S
Ochrona: samoczynne wyłączenie zasilania

T18R

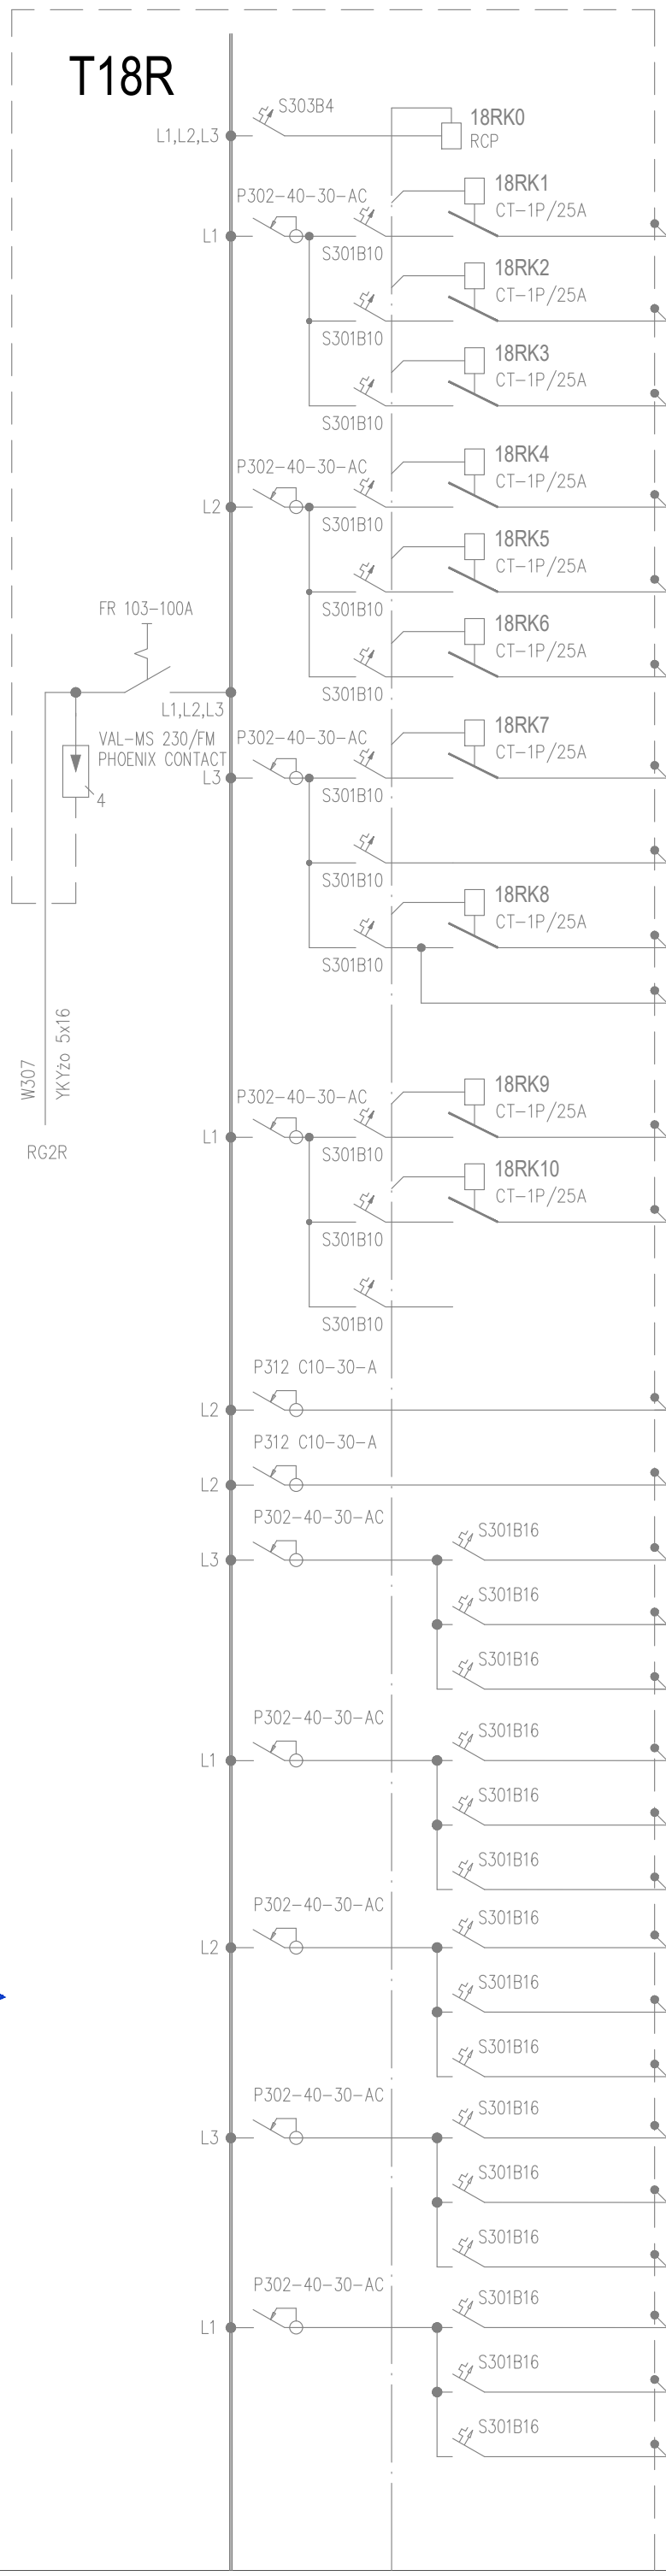

Nr obwodu	Pi [kW]	Rodzaj odbioru	Pom. nr
0		KONTROLA NAPIĘCIA	
1	0,9	OŚWIETLENIE OGÓLNE	0.2 – HALL KASOWY
2	1,2	OŚWIETLENIE OGÓLNE	0.2 – HALL KASOWY
3	1,0	OŚWIETLENIE OGÓLNE	0.2 – HALL KASOWY
4	0,3	OŚWIETLENIE OGÓLNE	0.31 – KOMUNIKACJA
5	0,4	OŚWIETLENIE OGÓLNE	0.13 – KOMUNIKACJA
6	0,8	OŚWIETLENIE OGÓLNE	0.12 – SZATNIA
7	0,4	OŚWIETLENIE OGÓLNE	WIATROŁAP
8	0,5	OŚWIETLENIE OGÓLNE	ORGANIZACJA WIDOWNI KASY
9	0,8	OŚWIETLENIE OGÓLNE	0.8, 0.9, 0.10 – WC
10	0,1	WYPUSTY DLA ZASILANIA LAMKI I DZWONKA	0.10 – WC INWALIDÓW
11	0,75	OŚWIETLENIE ZEWNĘTRZNE	POD TARASEM
12	0,9	OŚWIETLENIE ZEWNĘTRZNE OŚWIETLENIE SCHODOWYCH	POD TARASEM W POCHWYCIE BALUSTRADY
13		REZERWA	
14	0,8	GNIZADA WTYKOWE DLA PODŁĄCZENIA KOMPUTERÓW	ORGANIZACJA WIDOWNI
14A	0,8	GNIZADA WTYKOWE DLA PODŁĄCZENIA KOMPUTERÓW	KASY
15	0,4	GNIAZDA OGÓLNE	0.12 – SZATNIA
16	0,4	GNIAZDA OGÓLNE	OBSŁUGA WIDOWNI
17	0,4	GNIAZDA OGÓLNE	KASY
18	0,5	GNIAZDA OGÓLNE	HALL – PARTER
19	0,5	GNIAZDA OGÓLNE	HALL – PARTER
EL-BIM Sp. z o.o.
31-213 Kraków ul. Turystyczna 6/29
tel. +48 603 637 508; +48 603 637 560
e-mail: biuro@elbim.tech

Uzupełnienie dokumentacji projektowej dla prac remontowych dotyczących usunięcia usterki "Nawiewu zimnego powietrza" do budynków "C" i "D" oraz przebarwień na suficie bud. "D" Opery Krakowskiej przy ul. Lubicz 48 w Krakowie

Temat projektu: INSTALACJE ELEKTRYCZNE I SŁABOPRĄDOWE

Treść rysunku: Schemat ideowy tablicy rozdzielczej T18R

Projektował: mgr inż. Jan Wachacki — Upr. nr 120/97

Sprawdził: mgr inż. Bożena Paluchowska — Upr. nr 324/81

Data: 05.2025

Skala: –

Nr rys.: PW_5/25/E.05

Nr ark. 1/2

Rewizja: 00