EL-BIM Sp. z o.o.
31-213 Kraków ul. Turystyczna 6/29
tel. +48 603 637 508; +48 603 637 560
e-mail: biuro@elbim.tech

Uzupełnienie dokumentacji projektowej dla prac remontowych dotyczących usunięcia usterki "Nawiewu zimnego powietrza" do budynków "C" i "D" oraz przebarwień na suficie bud. "D" Opery Krakowskiej przy ul. Lubicz 48 w Krakowie

3~50Hz 400/230V TN-S
Ochrona: samoczynne wyłączenie zasilania

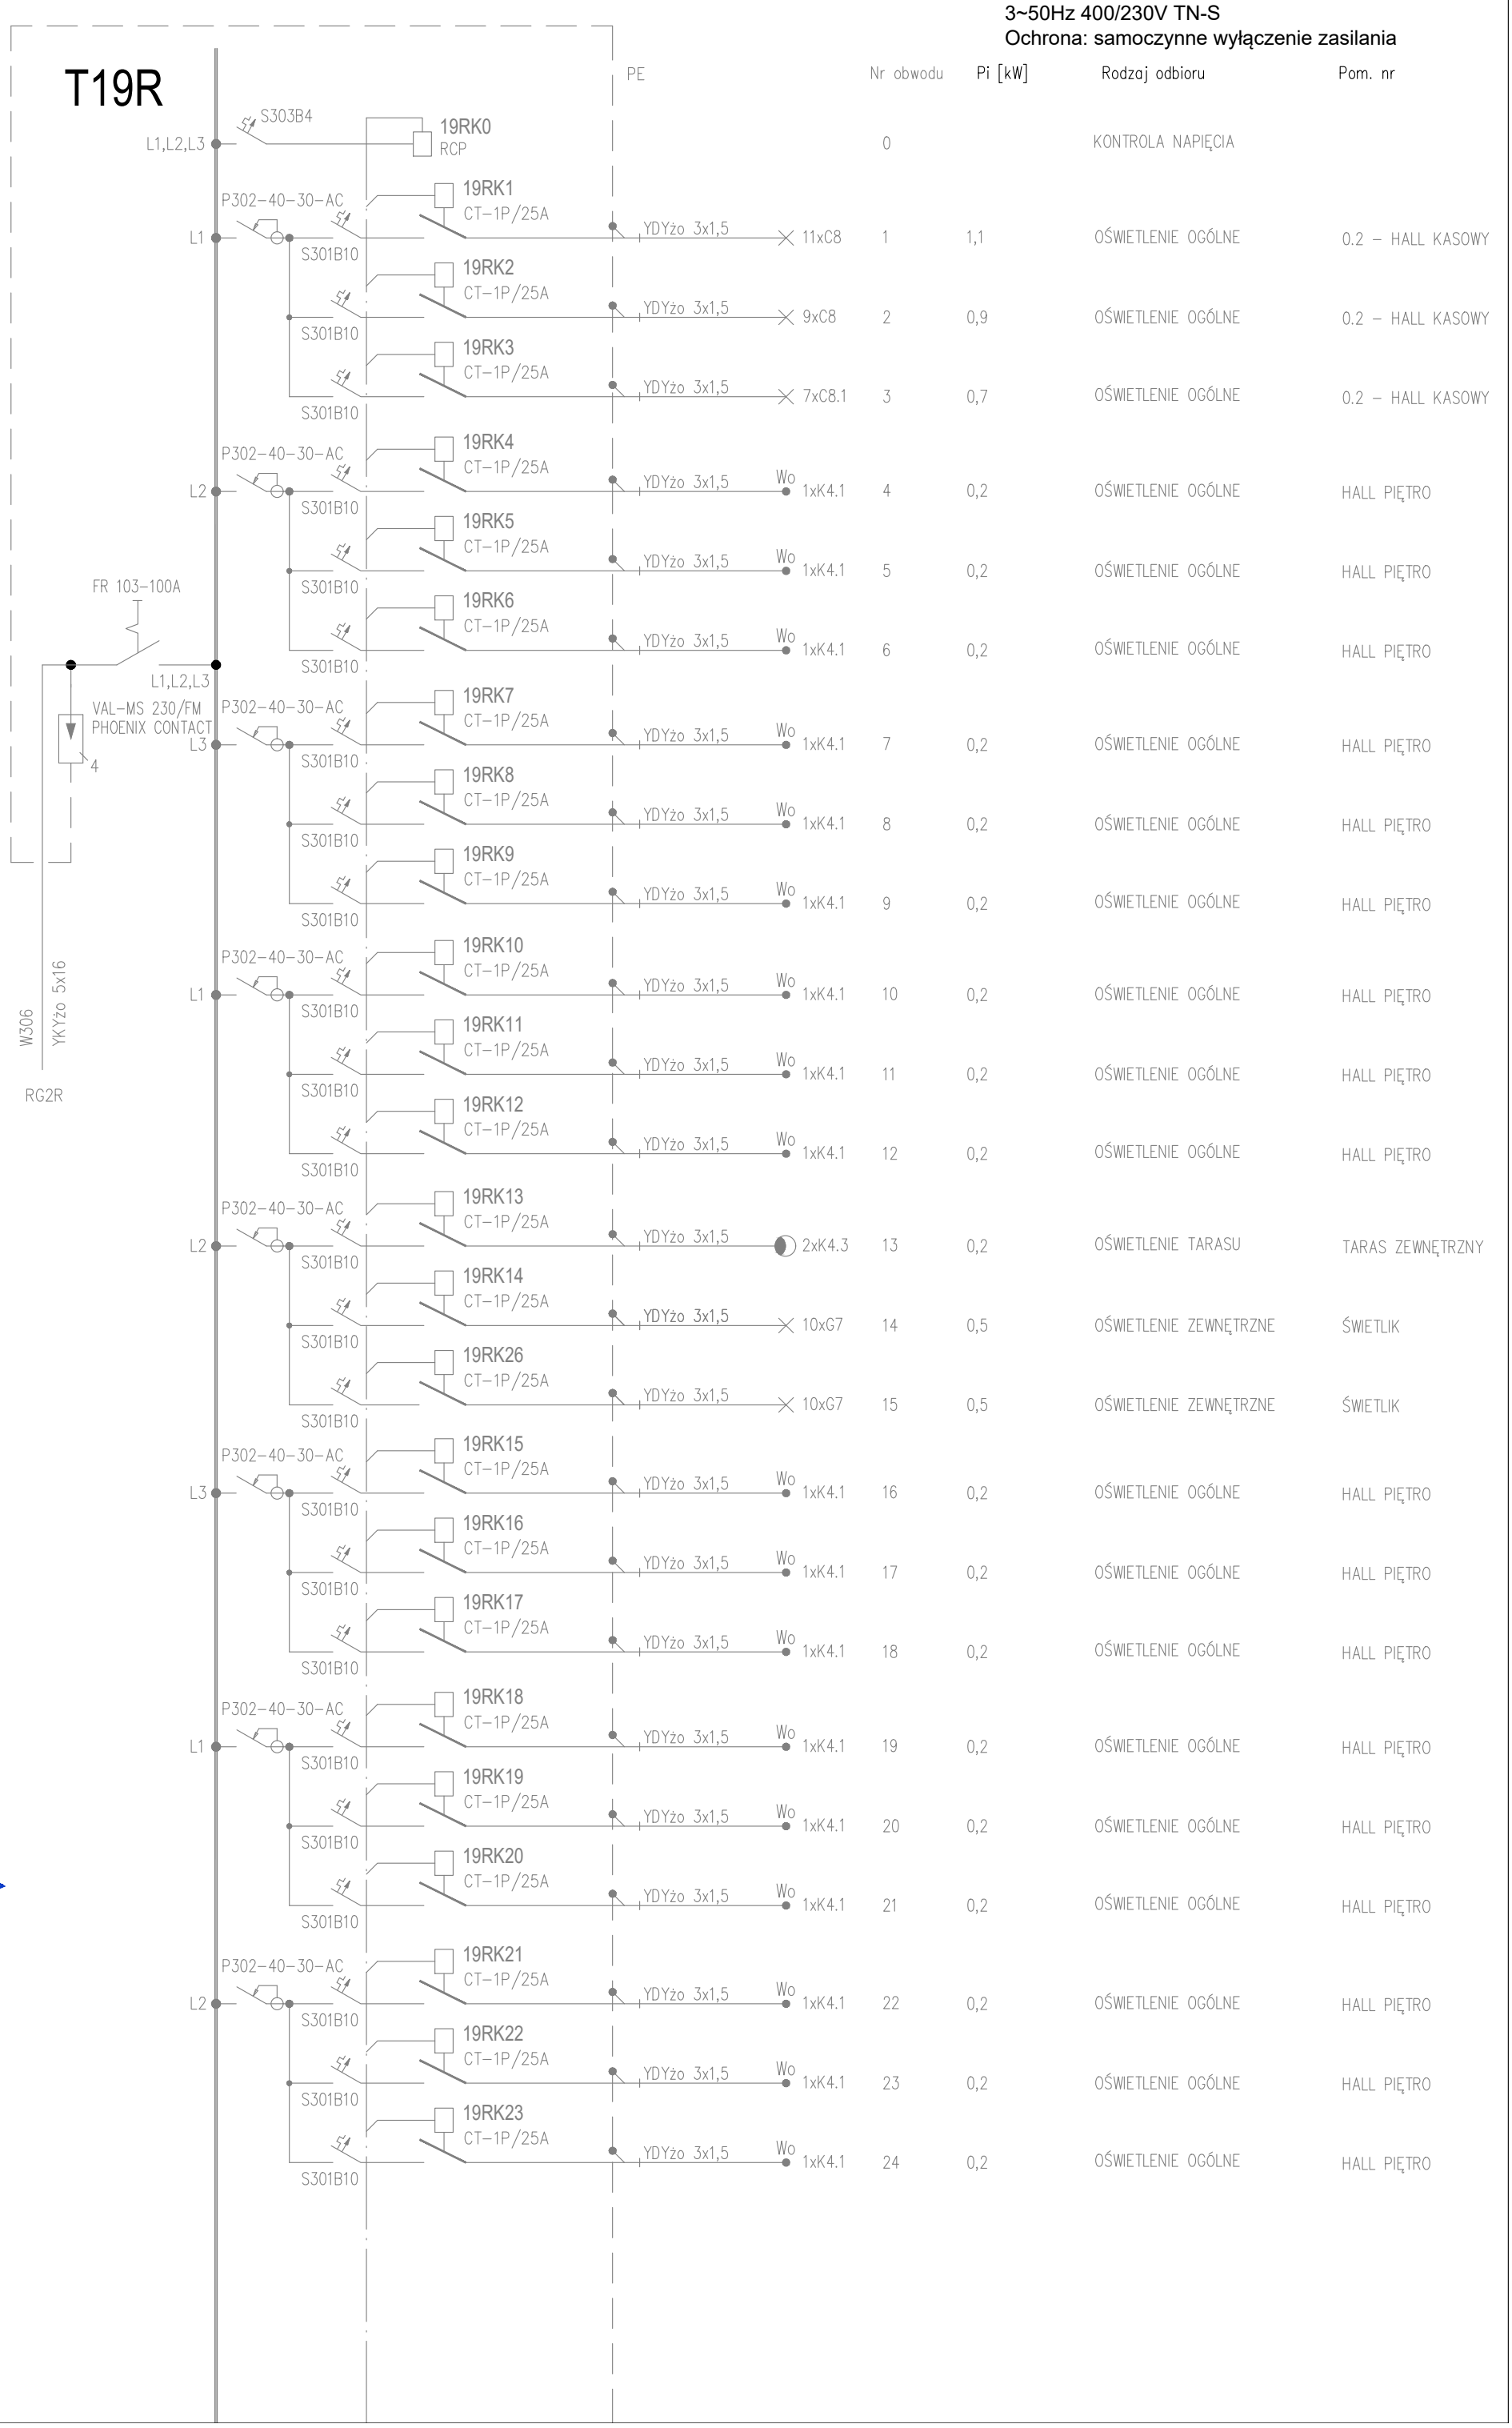

Nr obwodu	Pi [kW]	Rodzaj odbioru	Pom. nr
0		KONTROLA NAPIĘCIA	
1	1,1	OŚWIETLENIE OGÓLNE	0.2 – HALL KASOWY
2	0,9	OŚWIETLENIE OGÓLNE	0.2 – HALL KASOWY
3	0,7	OŚWIETLENIE OGÓLNE	0.2 – HALL KASOWY
4	0,2	OŚWIETLENIE OGÓLNE	HALL PIĘTRO
5	0,2	OŚWIETLENIE OGÓLNE	HALL PIĘTRO
6	0,2	OŚWIETLENIE OGÓLNE	HALL PIĘTRO
7	0,2	OŚWIETLENIE OGÓLNE	HALL PIĘTRO
8	0,2	OŚWIETLENIE OGÓLNE	HALL PIĘTRO
9	0,2	OŚWIETLENIE OGÓLNE	HALL PIĘTRO
10	0,2	OŚWIETLENIE OGÓLNE	HALL PIĘTRO
11	0,2	OŚWIETLENIE OGÓLNE	HALL PIĘTRO
12	0,2	OŚWIETLENIE OGÓLNE	HALL PIĘTRO
13	0,2	OŚWIETLENIE TARASU	TARAS ZEWNĘTRZNY
14	0,5	OŚWIETLENIE ZEWNĘTRZNE	ŚWIETLIK
15	0,5	OŚWIETLENIE ZEWNĘTRZNE	ŚWIETLIK
16	0,2	OŚWIETLENIE OGÓLNE	HALL PIĘTRO
17	0,2	OŚWIETLENIE OGÓLNE	HALL PIĘTRO
18	0,2	OŚWIETLENIE OGÓLNE	HALL PIĘTRO
19	0,2	OŚWIETLENIE OGÓLNE	HALL PIĘTRO
20	0,2	OŚWIETLENIE OGÓLNE	HALL PIĘTRO
21	0,2	OŚWIETLENIE OGÓLNE	HALL PIĘTRO
22	0,2	OŚWIETLENIE OGÓLNE	HALL PIĘTRO
23	0,2	OŚWIETLENIE OGÓLNE	HALL PIĘTRO
24	0,2	OŚWIETLENIE OGÓLNE	HALL PIĘTRO

Temat projektu: INSTALACJE ELEKTRYCZNE I SŁABOPRĄDOWE		Projektował: mgr inż. Jan Wachacki	Upr. nr 120/97
Treść rysunku: Schemat ideowy tablicy rozdzielczej T19R		Sprawdził: mgr inż. Bożena Paluchowska	Upr. nr 324/81
Data: 05.2025	Skala: –	Nr rys.: PW_5/25/E.06	Rewizja: 00
Nr ark. 1/2			