T19R

3~50Hz 400/230V TN-S
Ochrona: samoczynne wyłączenie zasilania

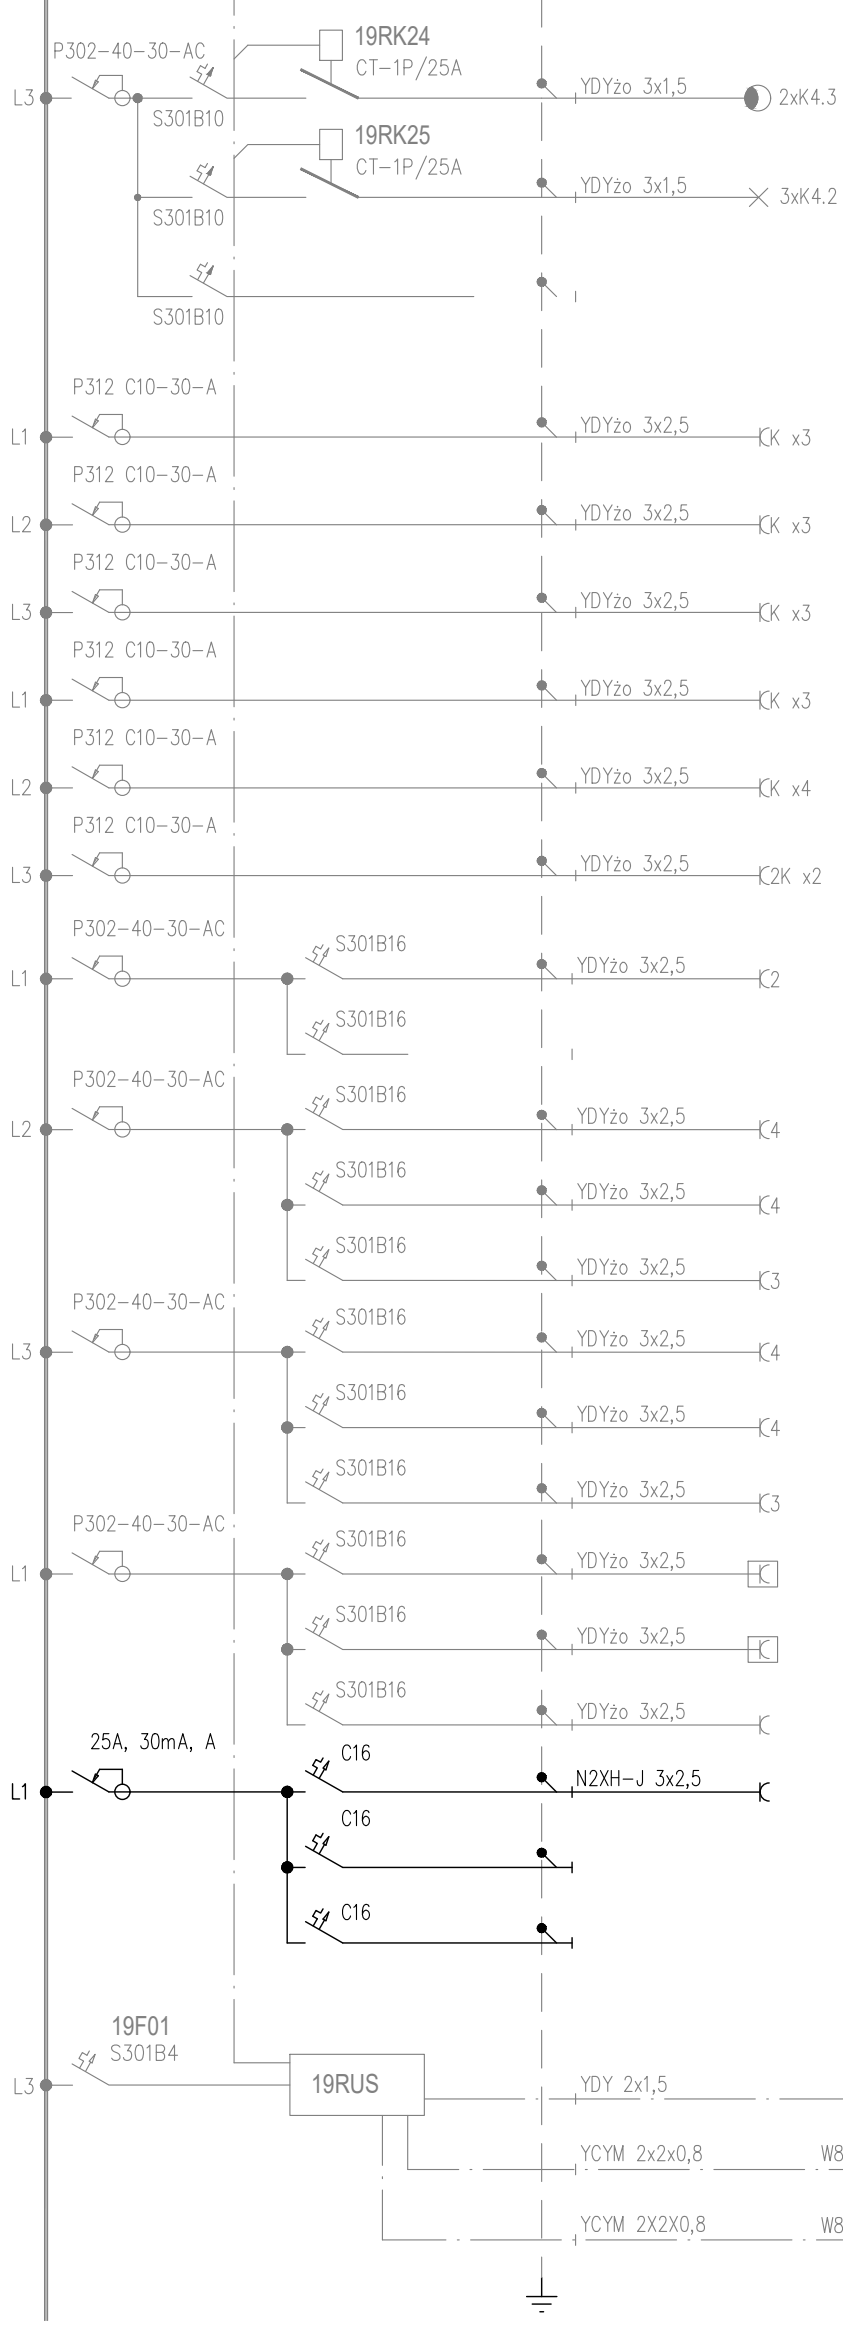

Nr obwodu	Pi [kW]	Rodzaj odbioru	Pom. nr
25	0,2	OŚWIETLENIE TARASU	TARAS ZEWNĘTRZNY
26	0,6	OŚWIETLENIE OGÓLNE	HALL
27		REZERWA	
28	0,9	GNIZADA WTYKOWE DLA PODŁĄCZENIA KOMPUTERÓW	SALA WYSTAW – PUSZKA PODŁOGOWA
29	0,9	GNIZADA WTYKOWE DLA PODŁĄCZENIA KOMPUTERÓW	SALA WYSTAW – PUSZKA PODŁOGOWA
30	0,9	GNIZADA WTYKOWE DLA PODŁĄCZENIA KOMPUTERÓW	SALA WYSTAW – PUSZKA PODŁOGOWA
31	0,9	GNIZADA WTYKOWE DLA PODŁĄCZENIA KOMPUTERÓW	SALA WYSTAW – PUSZKA PODŁOGOWA
32	0,9	GNIZADA WTYKOWE DLA PODŁĄCZENIA KOMPUTERÓW	SALA WYSTAW – PUSZKA PODŁOGOWA
33	0,9	GNIZADA WTYKOWE DLA PODŁĄCZENIA KOMPUTERÓW	SALA WYSTAW – PUSZKA PODŁOGOWA
34	1,2	GNIAZDA OGÓLNE	SALA WYSTAW – PUSZKA PODŁOGOWA
35		REZERWA	
36	0,8	GNIAZDA OGÓLNE	SALA WYSTAW
37	0,8	GNIAZDA OGÓLNE	SALA WYSTAW
38	0,6	GNIAZDA OGÓLNE	SALA WYSTAW
39	0,8	GNIAZDA OGÓLNE	SALA WYSTAW
40	0,8	GNIAZDA OGÓLNE	SALA WYSTAW
41	0,6	GNIAZDA OGÓLNE	SALA WYSTAW
42	1,5	GNIAZDO OGÓLNE ZABUDOWANE W SKRZYNCE WNĘKOWEJ	TARAS
43	1,5	GNIAZDO OGÓLNE ZABUDOWANE W SKRZYNCE WNĘKOWEJ	TARAS
44	1,5	GNIAZDO OGÓLNE	SALA WYSTAW
42	**2,0**	2x zestaw "Z9"	HALL (PARTER) SUFIT
43	–	REZERWA	
44	–	REZERWA	
SZC		DO SZC	–1.4
W800		MAGISTRALA EIB DO TABLICY TS1.1	0.12 – SZATNIA
W800		MAGISTRALA EIB DO TABLICY T18R	0.12 – SZATNIA

Pi = 28,4 kW

Po = 19,8 kW

EL-BIM Sp. z o.o.
31-213 Kraków ul. Turystyczna 6/29
tel. +48 603 637 508; +48 603 637 560
e-mail: biuro@elbim.tech

Uzupełnienie dokumentacji projektowej dla prac remontowych dotyczących usunięcia usterki "Nawiewu zimnego powietrza" do budynków "C" i "D" oraz przebarwień na suficie bud. "D" Opery Krakowskiej przy ul. Lubicz 48 w Krakowie

Temat projektu:	INSTALACJE ELEKTRYCZNE I SŁABOPRĄDOWE
Treść rysunku:	Schemat ideowy tablicy rozdzielczej T19R
Projektował:	mgr inż. Jan Wachacki — Upr. nr 120/97
Sprawdził:	mgr inż. Bożena Paluchowska — Upr. nr 324/81
Data:	05.2025
Skala:	–
Nr rys.:	PW_5/25/E.06
Nr ark.	2/2
Rewizja:	00