INSTALACJA ISTNIEJĄCA

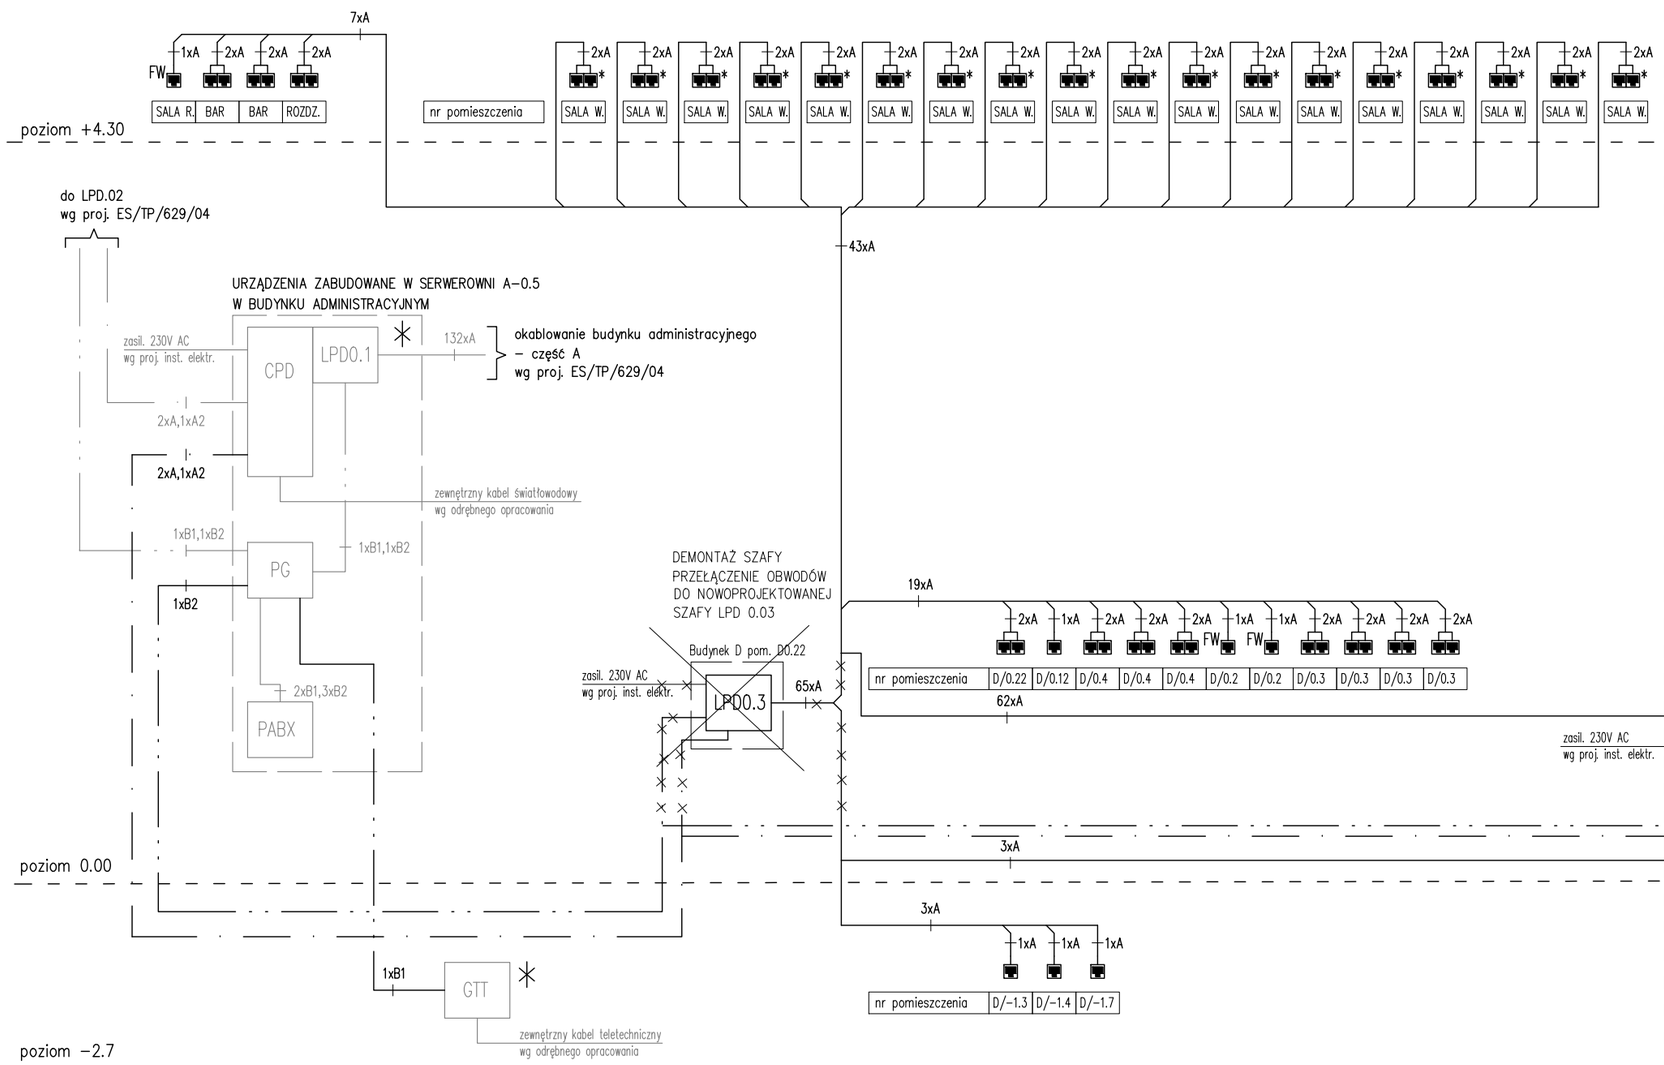

INSTALACJA PROJEKTOWANA

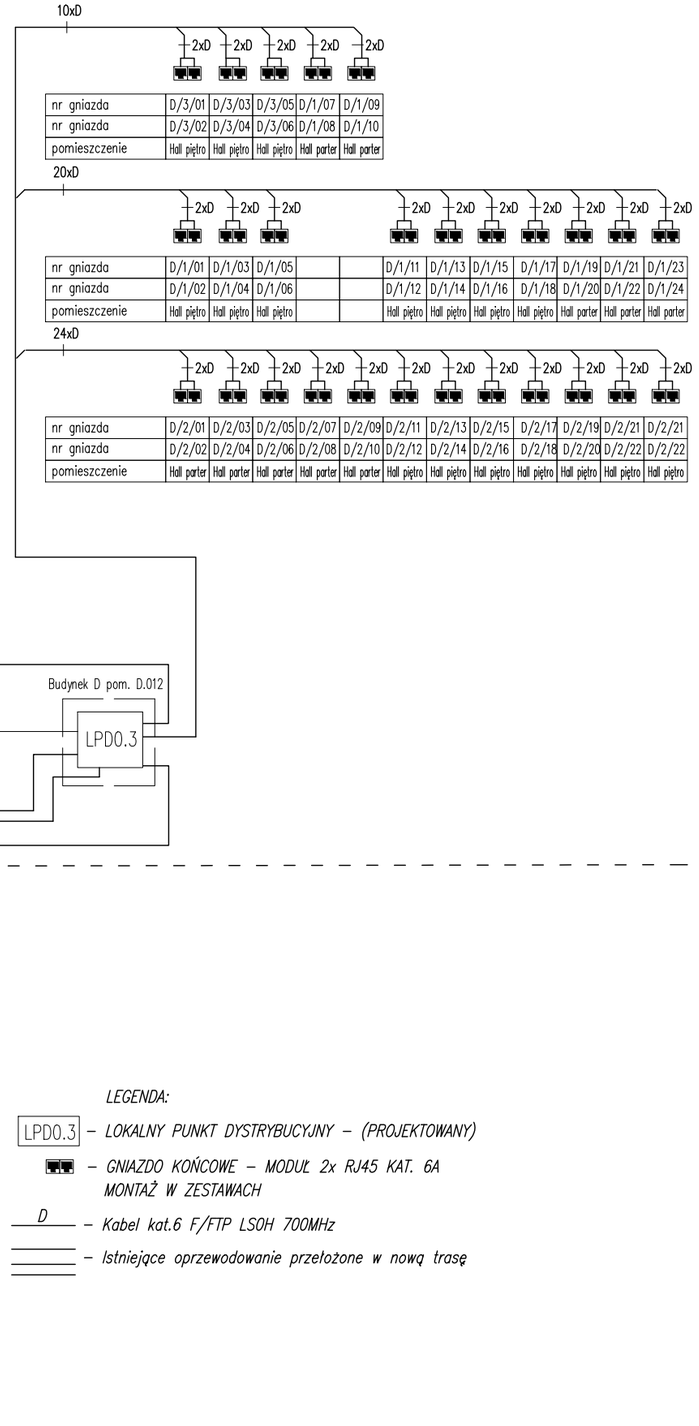

LEGENDA:

LPD0.3 – *LOKALNY PUNKT DYSTRYBUCYJNY – (DO DEMONTAŻU)*

– *GNIAZDO KOŃCOWE – MODUŁ 2x RJ45 KAT. 6*

– *GNIAZDO KOŃCOWE – MODUŁ 1x RJ45 KAT. 6*

* – *MODUŁY MONTOWANE W PUSZKACH PODŁOGOWYCH (WG PROJEKTU WYKONAWCZEGO INSTALACJI ELEKTRYCZNYCH)*

A – *Kabel kat.6 F/UTP LSOH*
A2 – *kroNET Fiber Optic Cable 62,5/125 uniwersalny 12–wł. LSOH*
B1 – *kroNET VOICE cable 28x2x0,5*
B2 – *kroNET VOICE cable 53x2x0,5*

UWAGA: ✳ – *Urządzenia i okablowanie ujęte w projekcie ES/TP/629/04*
✕ – *Demontaż*

LEGENDA:

LPD0.3 – *LOKALNY PUNKT DYSTRYBUCYJNY – (PROJEKTOWANY)*

– *GNIAZDO KOŃCOWE – MODUŁ 2x RJ45 KAT. 6A MONTAŻ W ZESTAWACH*

D – *Kabel kat.6 F/FTP LSOH 700MHz*

– *Istniejące oprzewodowanie przełożone w nową trasę*

EL-BIM Sp. z o.o.
31-213 Kraków ul. Turystyczna 6/29
tel. +48 603 637 508; +48 603 637 560
e-mail: biuro@elbim.tech

Uzupełnienie dokumentacji projektowej dla prac remontowych dotyczących usunięcia usterki "Nawiewu zimnego powietrza" do budynków "C" i "D" oraz przebarwień na suficie bud. "D" Opery Krakowskiej przy ul. Lubicz 48 w Krakowie

Temat projektu: INSTALACJE ELEKTRYCZNE I SŁABOPRĄDOWE	Projektował: mgr inż. Jan Wachacki Upr. nr 120/97	Data: 05.2025	Skala: –	Nr ark. 1/1
Treść rysunku: Schemat ideowy oprzewodowania strukturalnego	Sprawdził: mgr inż. Bożena Paluchowska Upr. nr 324/81	Nr rys.: PW_5/25/E.21		Rewizja: 00