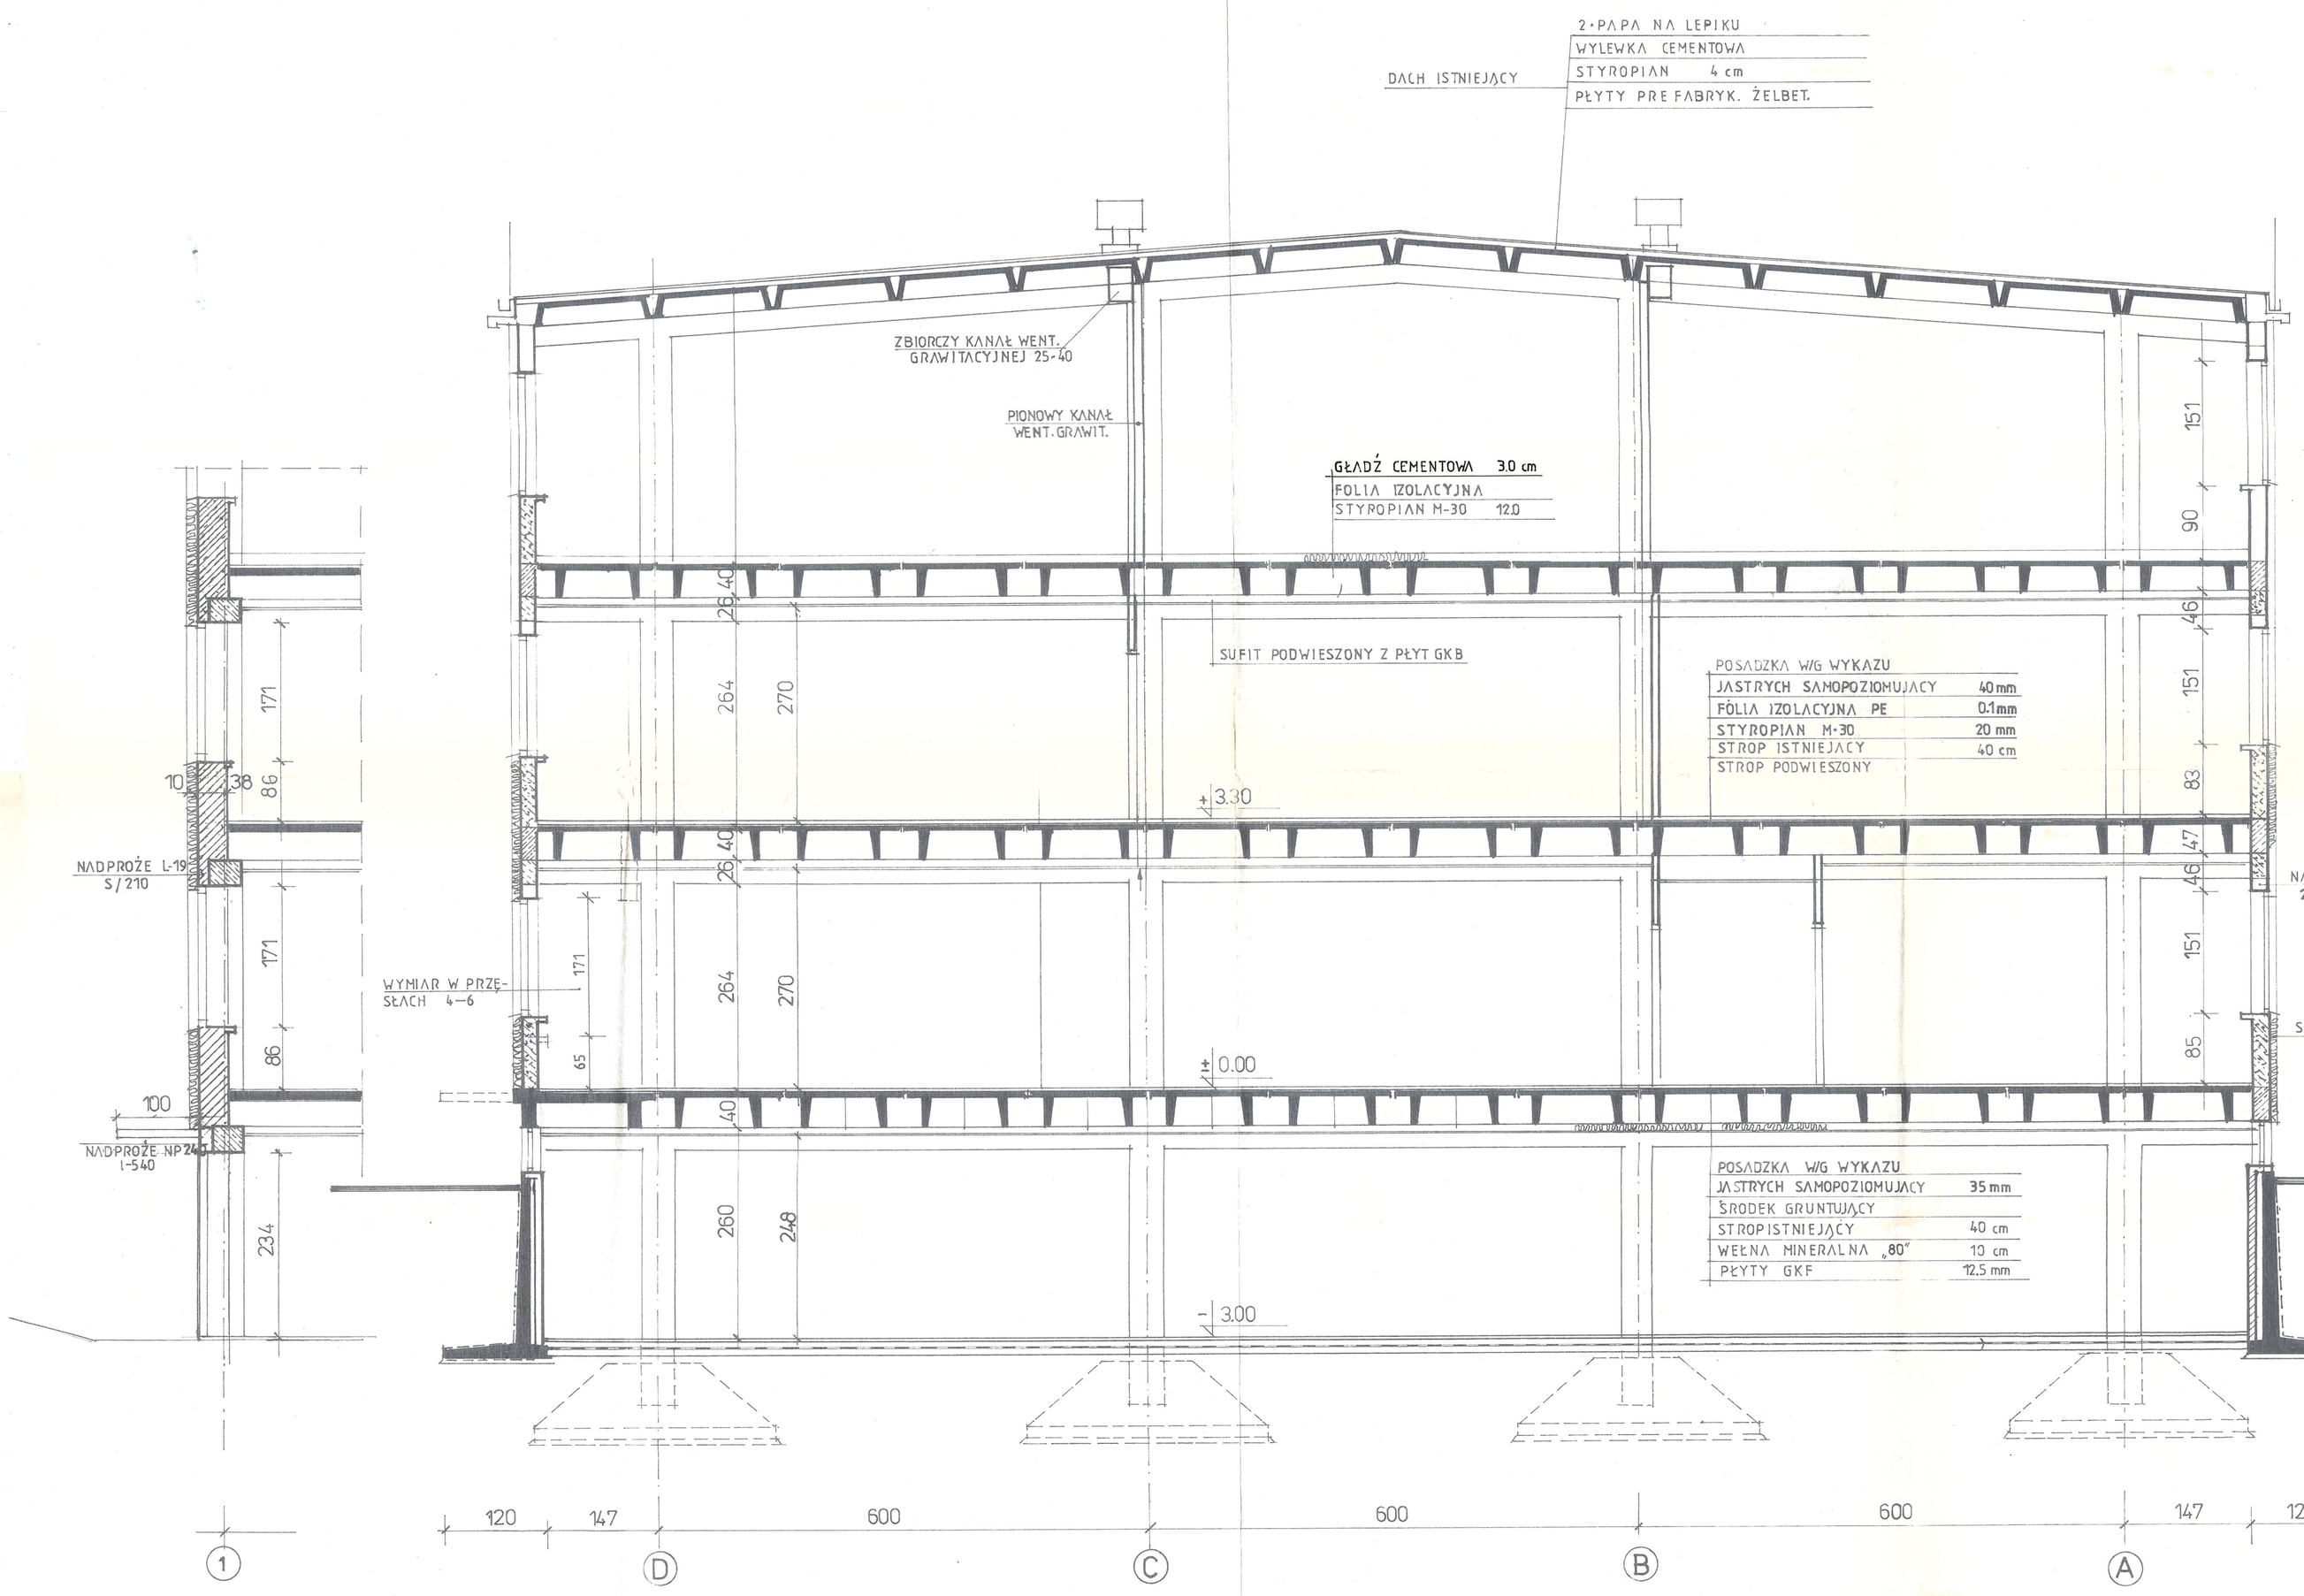

PRZEKRÓJ ŚCIANY SZCZYTOWEJ W OSI „1"

PRZEKRÓJ A-A

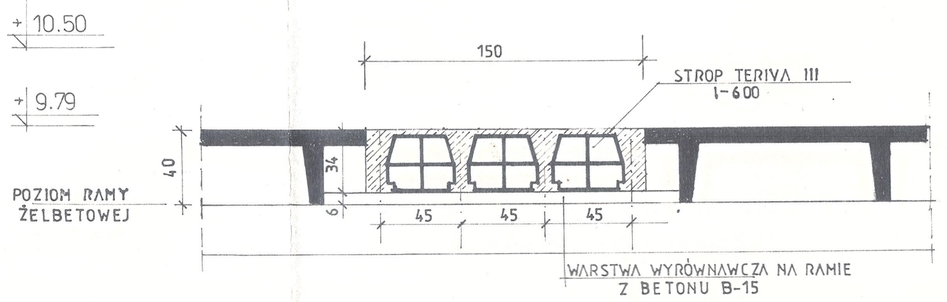

SPOSÓB WYPEŁNIENIA OTWORÓW W STROPIE

1:25

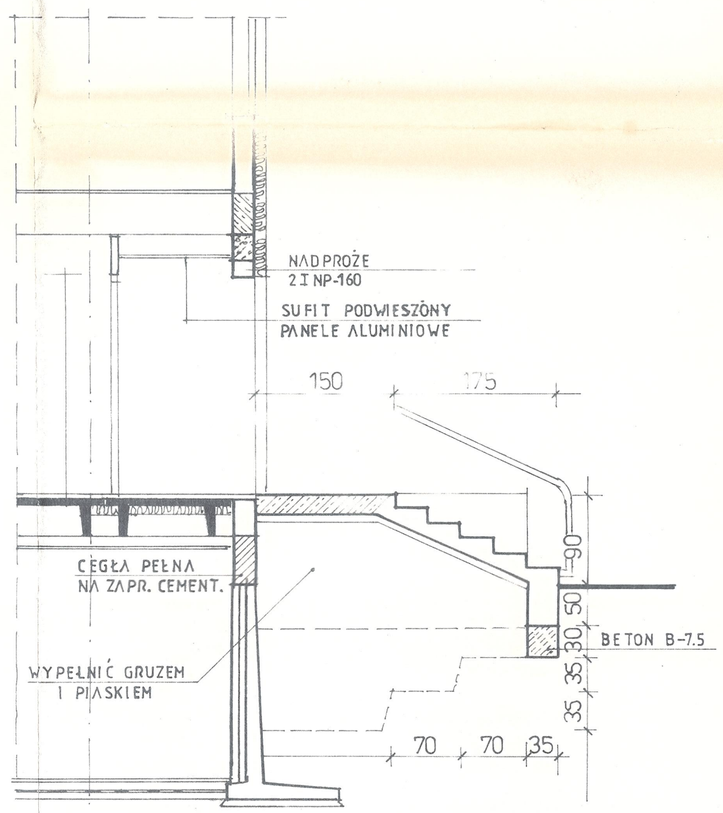

PRZEKRÓJ WEJŚCIA GŁÓWNEGO

Temat	PROJEKT BUDOWLANO-WYKONAWCZY ADAPTACJI BUDYNKU MAGAZ.-BIUROW. NA BUD. ADMINISTR. STAROSTWA POWIATOWEGO.		Nr archiwalny 133 064
Nazwa i adres obiektu budowlanego	NAMYSŁÓW PL. WOLNOŚCI 12a		
	Nazwisko	Podpis	Data
Projektował	mgr inż. W. Patkowski		03.2000
Specjaln. i nr upr. architekt.	nr 48/65		
Sprawdził	mgr inż. G. Gornatkiewicz		03.2000
Specjaln. i nr upr. architekt.	nr 179/71/Wm		
Kreślił	S. Dudzińska		03.2000
Tytuł rysunku	PRZEKRÓJ A-A		
ROKITA PROJEKT	BIURO PROJEKTOWO-INŻYNIERYJNE Sp. z o.o. ul. Wiślnowa 36a 53-137 Wrocław tel. (071)3 67 54 12, fax. (071) 3 67 25 24	Format A4 / Podz. 1:50	Oznacz. / Nr rysunku PRZ.30-04.01.12