


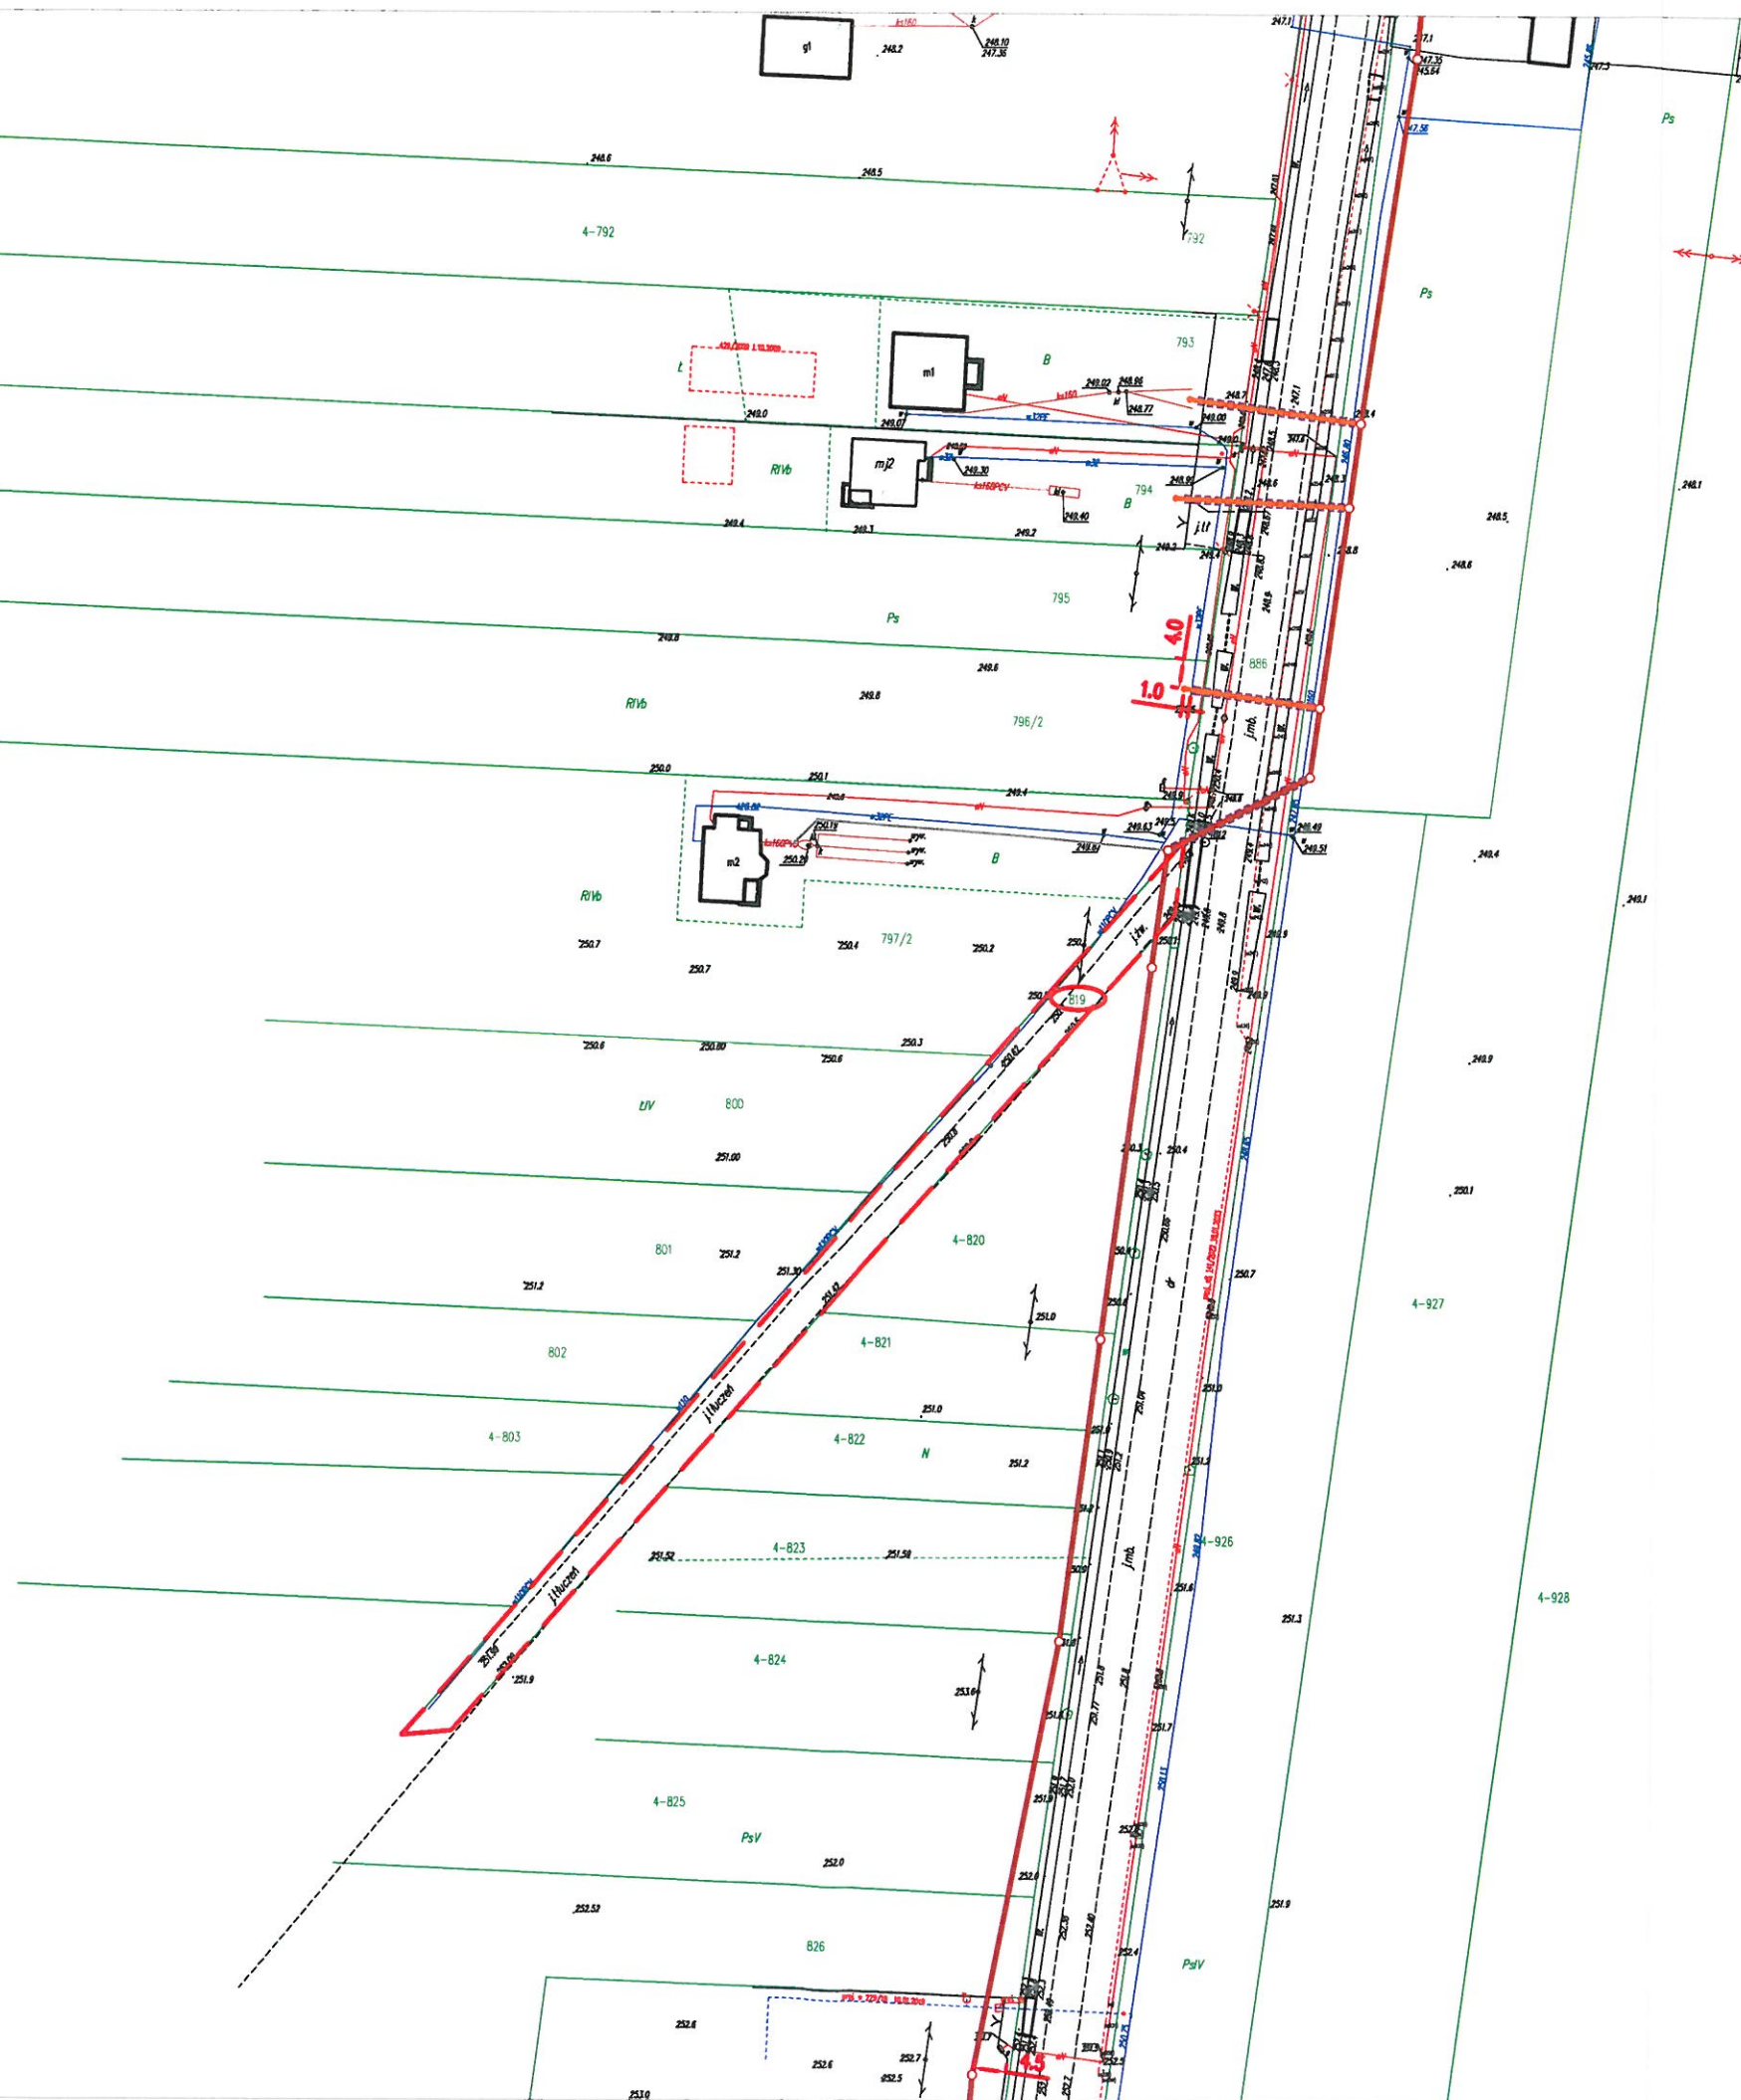

*Załącznik do Decyzji  
z nr. DOC. 5548.10.2023  
z dn. 15.11.2023r.*

**Z up. WÓJTA GMINY**

**Krzysztof Bajor  
ZASTĘPCA WÓJTY**



#### Załącznik nr 1

#### LEGENDA:

skala 1:1000

- sieć kanalizacji sanitarnej grawitacyjnej
- odcinki boczne sieci kanalizacyjnej grawitacyjnej
- sieć kanalizacji sanitarnej ciśnieniowej
- studnia kanalizacyjna Ø1000mm bet.
- studnia kanalizacyjna Ø600mm z PP
- studnia kanalizacyjna rozprężna
- sieciowa pompownia ścieków wraz z utwardzeniem oraz wjazdem
- przewiert w rurze osłonowej
- granica działki drogowej
- działki objęte wnioskiem