


Załącznik nr 10 do projektu
Świętokrzyskiego Wojewódzkiego
Konservatora Zabytków w Kielcach
dnia 2023-11-27
Znak KAT.DA.M.5152.197.2023

Z up. Świętokrzyskiego Wojewódzkiego
Konservatora Zabytków w Kielcach

mgr Daniel Czerniak

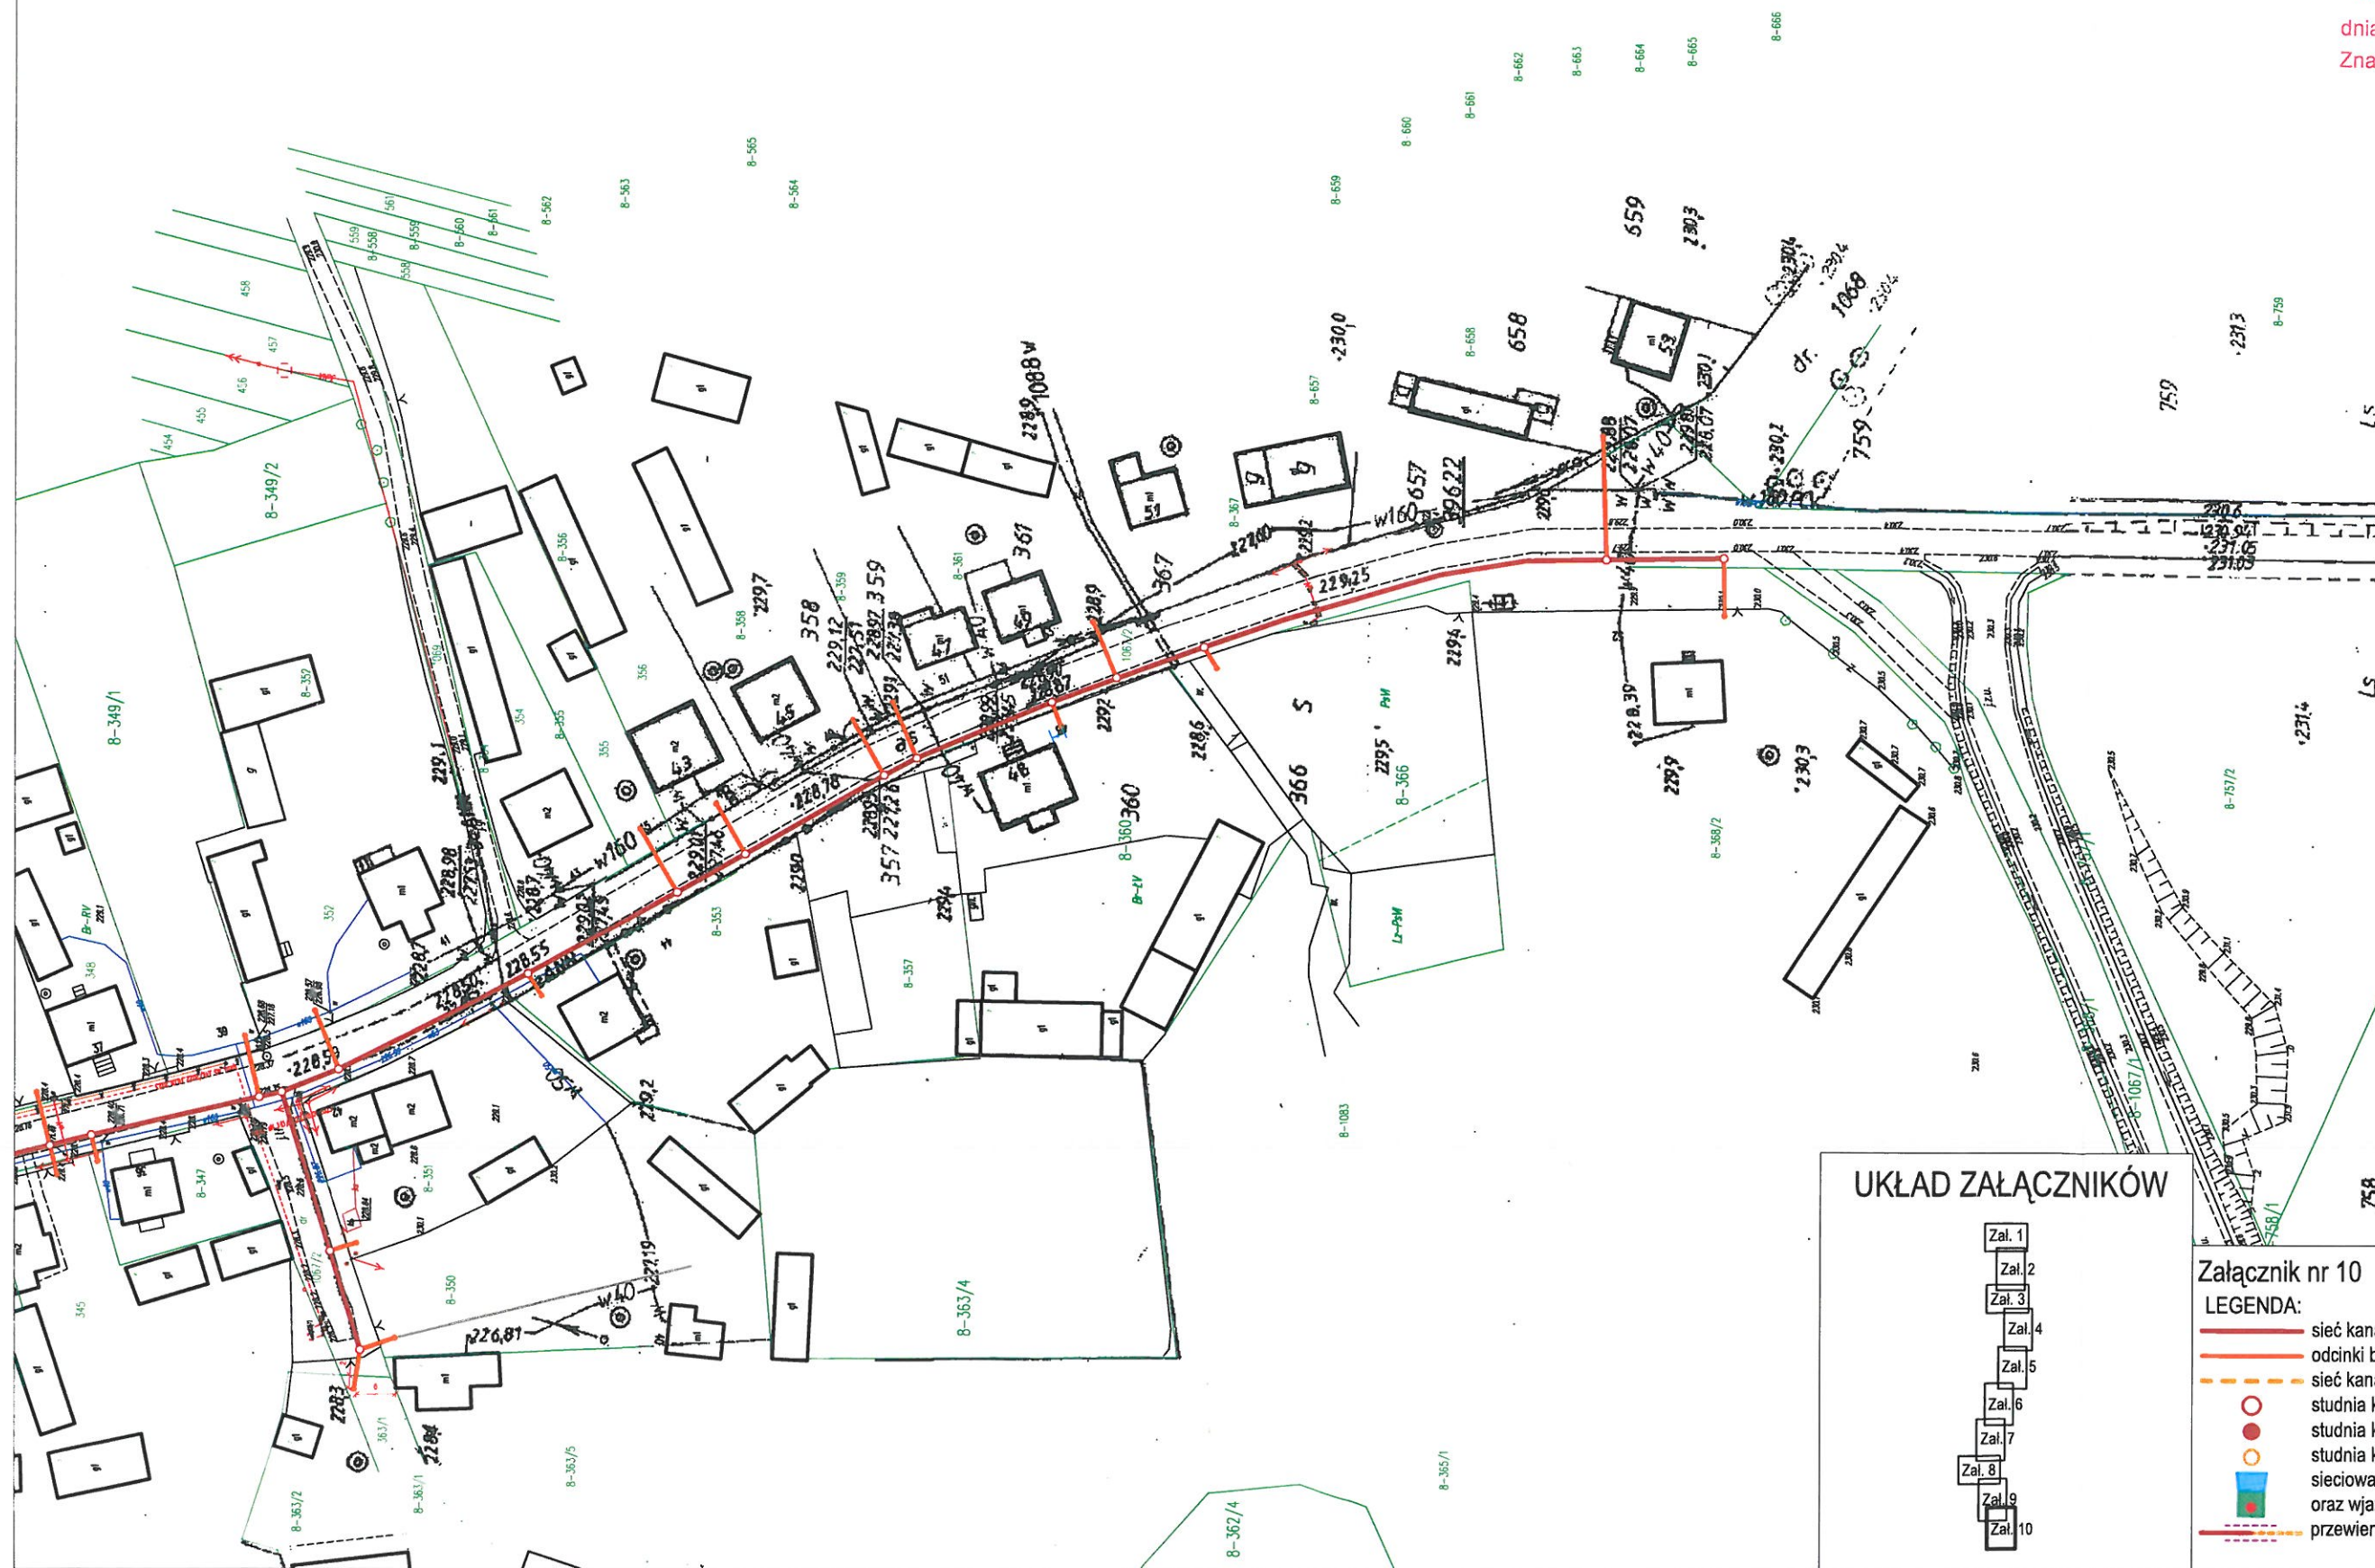

UKŁAD ZAŁĄCZNIKÓW

- Zal. 1
- Zal. 2
- Zal. 3
- Zal. 4
- Zal. 5
- Zal. 6
- Zal. 7
- Zal. 8
- Zal. 9
- Zal. 10

Załącznik nr 10
LEGENDA:
sieć kanalizacji sanitarnej grawitacyjnej
odcinki boczne sieci kanalizacji grawitacyjnej
sieć kanalizacji sanitarnej ciśnieniowej
studnia kanalizacyjna Ø1000mm bet.
studnia kanalizacyjna Ø600mm z PP
studnia kanalizacyjna rozprężna
sieciowa pompownia ścieków wraz z utwardzeniem
oraz wjazdem
przewiert w rurze osłonowej
skala 1:1000