UWAGI:
1. PRZYŁĄCZE KABLOWE NIE STANOWI ZAKRESU OPRACOWANIA.
2. TABLICĘ TG I TA ZABUDOWAC W NOWEJ WNĘCE WYKONANEJ NAD ZŁACZEM KABLOWYM NA ELEWACJI BUDYNKU W PRZEJŚCIU.
3. ISTNIEJĄCE WE WNĘKACH NA ELEWACJI TABLICE ROZDZIELCZE ZDEMONTOWAĆ PO PRZEŁĄCZENIU INSTALACJI ELEKTRYCZNEJ DO NOWEJ TABLICY TG I TA - APARATY ELEKTRYCZNE ZUTYLIZOWAĆ, WNĘKI ZABUDOWAĆ.
4. ISTNIEJĄCE WEWNĘTRZNE LINIE ZASILAJĄCE ZOSTANĄ ZDEMONTOWANE.
5. ISTNIEJĄCE TABLICE PIĘTROWE ZOSTANĄ ZDEMONTOWANE, WNĘKI ZOSTANĄ ZAŚLEPIONE.
6. WYŁACZNIK GŁÓWNY W TABLICY TG WYPOSAŻONY ZOSTANIE W WYZWALACZ WZROSTOWY 230V~, KTÓRY BĘDZIE WYZWALANY PRZYCISKIEM PRZECIWPOŻAROWEGO WYŁĄCZNIKA PRĄDU (PWP).
7. W TABLICY GŁÓWNEJ TG ZOSTANĄ ZAINSTALOWANE OCHRONNIKI PRZEPIĘCIOWE KLASY T1+T2 (DAWNIEJ B+C).
8. WSZYSTKIE APARATY ELEKTRYCZNE INSTALOWANE PRZED LICZNIKAMI ENERGII ELEKTRYCZNEJ ZAMONTOWANE ZOSTANĄ W OBUDOWACH PRZYSTOSOWANYCH DO PLOMBOWANIA.

UZGODNIENIA:

UKŁAD SIECI: TN-C/S
DODATKOWA OCHRONA OD PORAŻEŃ PRĄDEM ELEKTRYCZNYM (PRZY USZKODZENIU): SAMOCZYNNE WYŁĄCZENIE ZASILANIA.

BILANS MOCY:

Lp.	Odbiór	WLZ	Moc jedn. [kW]	Liczba lokali	Moc zainst. [kW]	Współcz. Jednocz.	Moc szczyt. [kW]
	TG						
1	Lokale mieszkalne	wlz-I	7	21	147	0,348	51,2
2	Razem mieszkania:				147	0,348	**51**
3	Usługi 1 (TU1)	wlz-II	18	1	18		
4	Restauracja (TU2)	wlz-III	5	1	5		
5	Restauracja (TU3)	wlz-IV	18	1	18		
6	Razem usługi:				41	0,8	**33**
7	ADM (TA)	-	5	1	5	1	5,0
8	Razem adm:				5	1	**5**
9	Moc przyłączeniowa obiektu TG:				193		**89**
10	Moc przyłączeniowa dla ZK				193		**89**

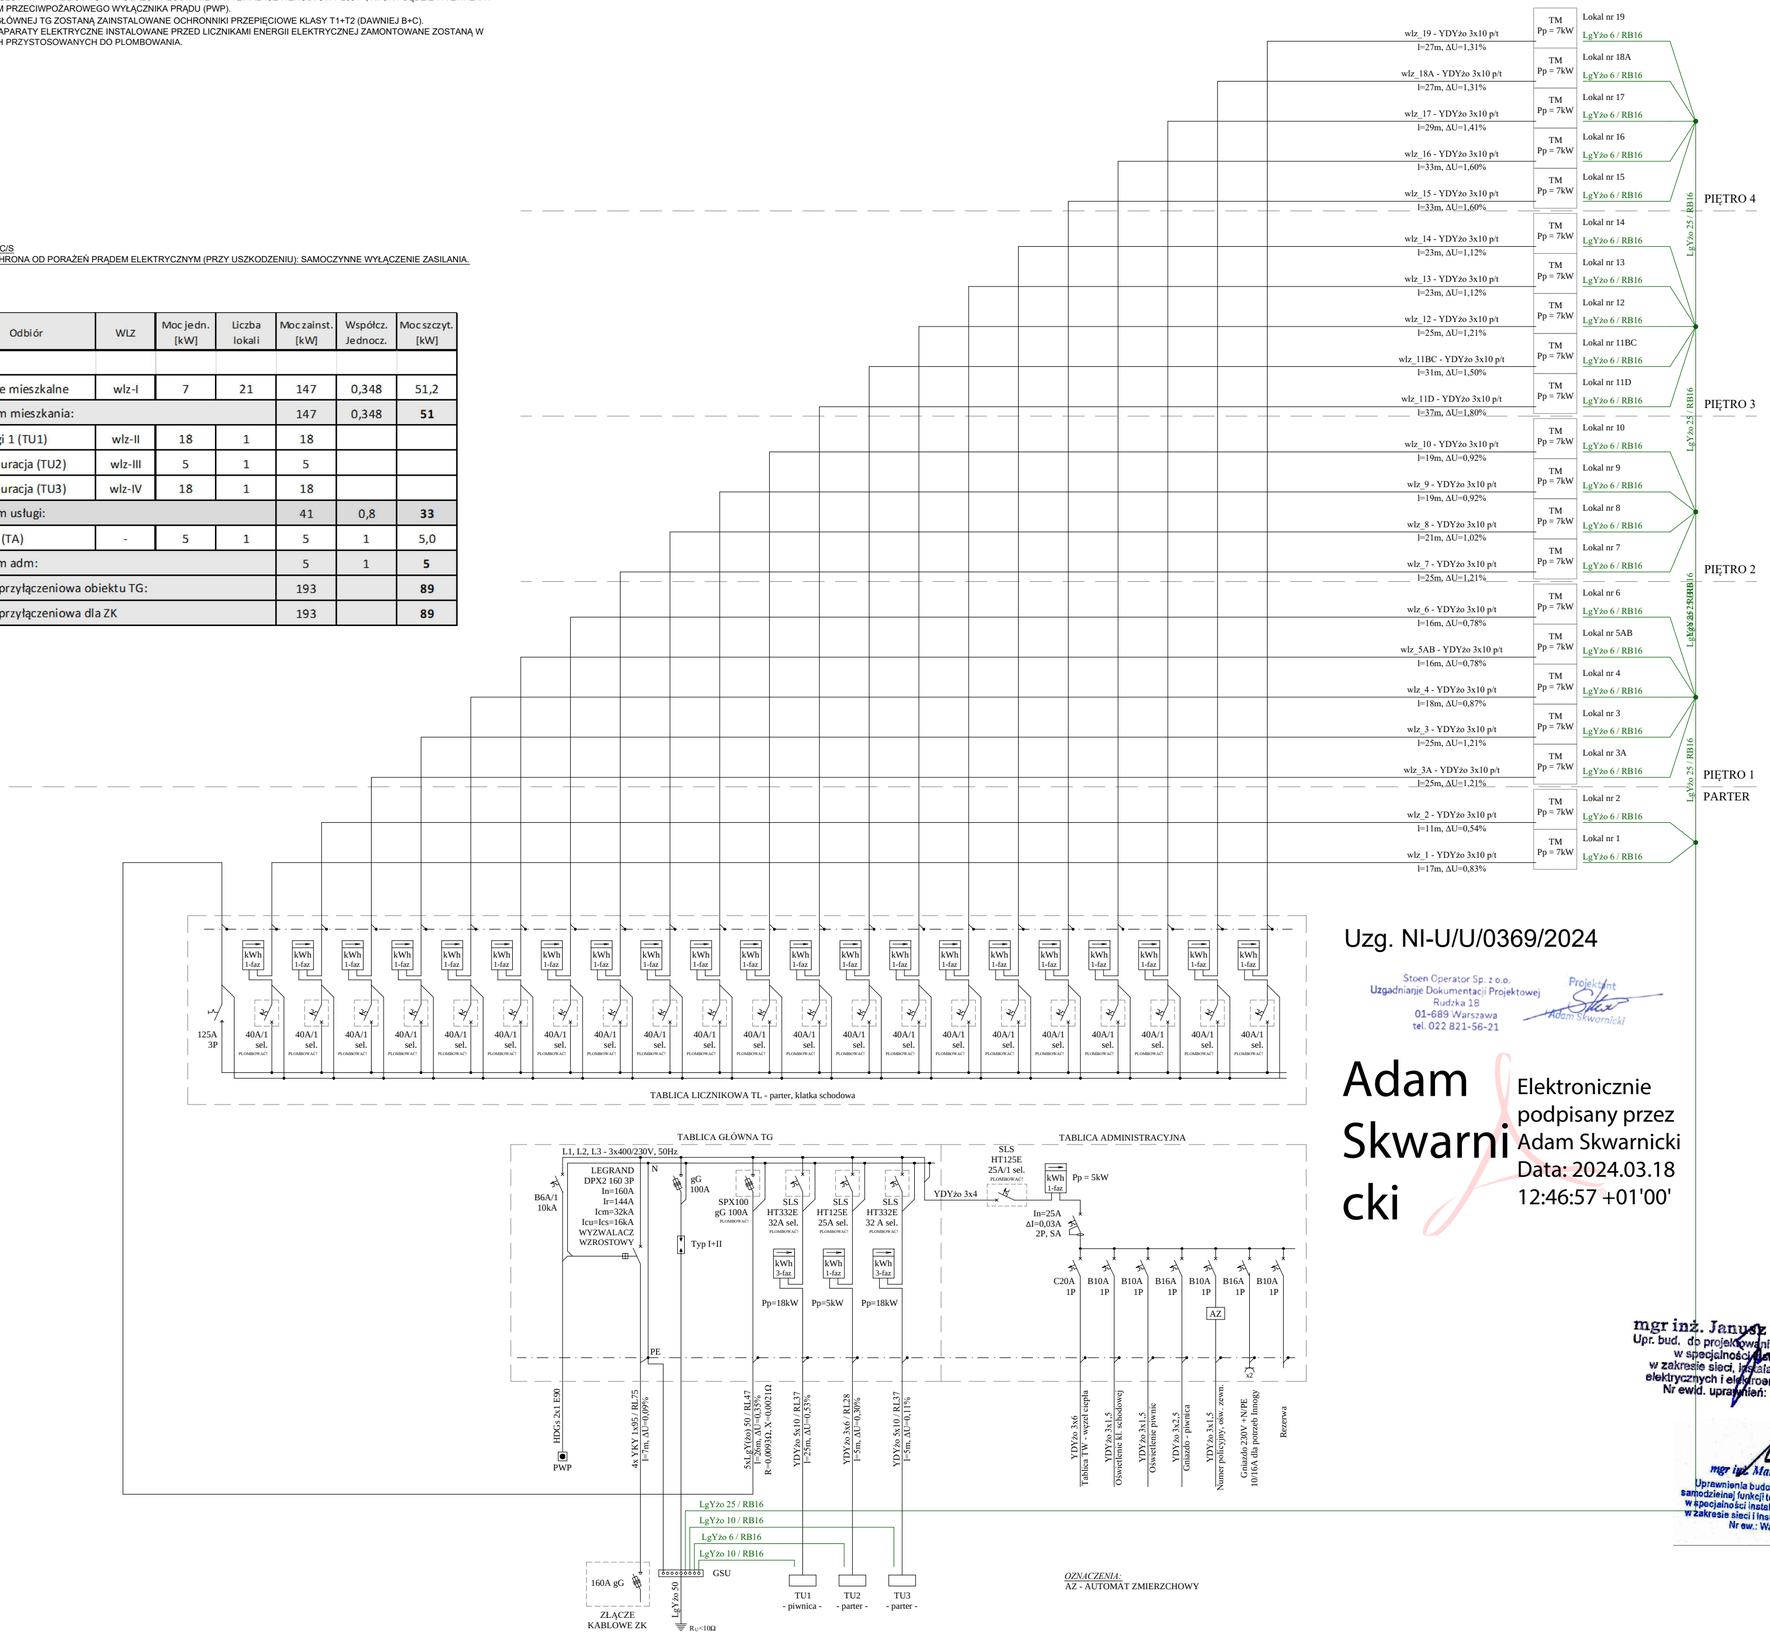

Uzg. NI-U/U/0369/2024

Stoen Operator Sp. z o.o.
Uzgadnianie Dokumentacji Projektowej
Rudzka 18
01-689 Warszawa
tel. 022 821-56-21

Projektant Adam Skwarnicki

Adam Skwarnicki
Elektronicznie podpisany przez Adam Skwarnicki
Data: 2024.03.18 12:46:57 +01'00'

mgr inż. Janusz Wojnarski
Upr. bud. do projektowania bez ograniczeń w specjalności instalacyjnej w zakresie sieci, instalacji i urządzeń elektrycznych i elektroenergetycznych
Nr ewid. uprawnień: Wa-297/01

mgr inż. Mariusz Łepecki
Uprawnienia budowlane do pełnienia samodzielnej funkcji technicznej projektanta w specjalności instalacyjno-inżynieryjnej w zakresie sieci i instalacji elektrycznych
Nr ew.: Wa - 609/93

Wykonawca:
BRS USŁUGI MACIEJ KONERA
05–091 Ząbki, ul. Bukowa 3
tel. 783 269 667, e–mail :
maciejkonera@gmail.com

Obiekt:
BUDYNEK MIESZKALNO-USŁUGOWY
PRZY UL. GRZYBOWSKIEJ 47, 00-844 WARSZAWA
DZ. NR EW.: 23, 29, 30/3, 31, OBRĘB 60104
JEDNOSTKA EWIDENCYJNA 146818_8 WOLA
m. st. WARSZAWA, KATEGORIA OBIEKTU XIII

UWAGI / LEGENDA :

Projekt:
PROJEKT BUDOWLANY REMONTU BUDYNKU
PRZY UL. GRZYBOWSKIEJ 47 W WARSZAWIE
W ZAKRESIE : ELEWACJI, KLATKI SCHODOWEJ, STROPÓW
ŁĄCZNIE ZE ZMIANĄ ZAGOSPODAROWANIA TERENU.

Faza:
PROJEKT BUDOWLANY

Branża:
INSTALACJE ELEKTRYCZNE

Inwestor:
MIASTO STOŁECZNE WARSZAWA
PL. BANKOWY 3/5, 00-950 WARSZAWA
ZAKŁAD GOSPODAROWANIA NIERUCHOMOŚCIAMI
W DZIELNICY WOLA M.ST. WARSZAWY
Z SIEDZIBĄ W WARSZAWIE
PRZY UL. J. BEMA 70, 01-225 WARSZAWA.

Projektował:
mgr inż. Janusz Wojnarski
UPRAWNIENIA BUDOWLANE DO PROJEKTOWANIA I KIEROWANIA ROBOTAMI BEZ OGRANICZEŃ W SPECJALNOŚCI INSTALACYJNEJ W ZAKRESIE SIECI, INSTALACJI, URZĄDZEŃ ELEKTRYCZNYCH I ELEKTROENERGETYCZNYCH
NR UPRAWNIEŃ WA-297/01

Sprawdził:
mgr inż. Mariusz Łepecki
UPRAWNIENIA BUDOWLANE DO PROJEKTOWANIA W SPECJALNOŚCI INSTALACYJNO-INŻYNIERYJNEJ W ZAKRESIE SIECI I INSTALACJI, ELEKTRYCZNYCH
NR UPRAWNIEŃ WA-609/93

Nazwa rys.:
Schemat ogólny zasilania

Data:	Skala:	Nr rysunku
7.03.2024		PT-E-01