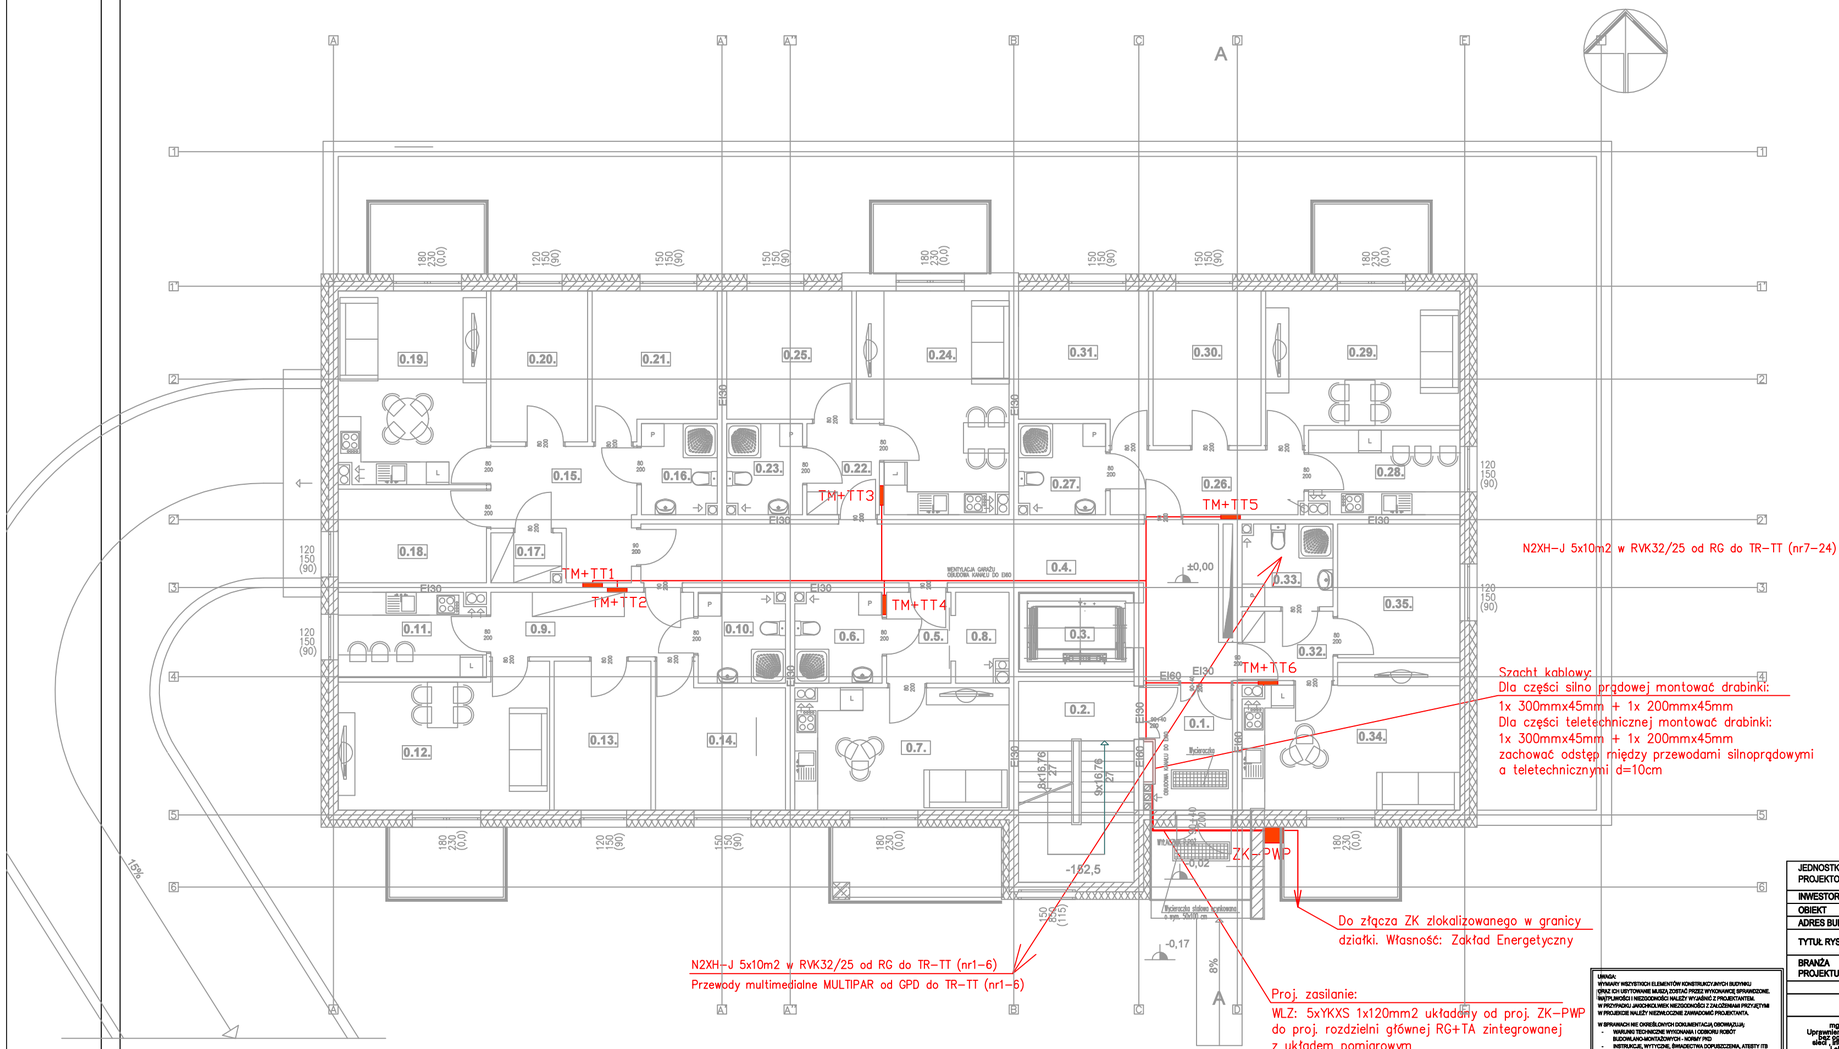

UWAGA:
WYMIARY WSZYSTKICH ELEMENTÓW KONSTRUKCYJNYCH BUDYNKU
ORAZ ICH USYTOWANIE MUSZĄ ZOSTAĆ PRZEZ WYKONAWCĘ SPRAWDZONE.
WSZYSTKIE NIEDOKŁADNOŚCI NALEŻY WYJAŚNIĆ Z PROJEKTANTEM.
W PRZYPADKU JAKICHKOLWIEK NIEDOKŁADNOŚCI Z ZACZĘCIEM PRZYJĘTYM
W PROJEKCIE NALEŻY NIEZWŁOCZNIE ZAWIADOMIĆ PROJEKTANTA.

W ZAKRESIE NIE OKREŚLONYCH DOKUMENTACJĄ OBOWIĄZUJĄ:
- WARUNKI TECHNICZNE WYKONANIA I ODBIORU ROBÓT BUDOWLANO-MONTAŻOWYCH - NORMY PKN
- INSTRUKCJE, WYTYCZNE, DYREKTYWY, DOPUSZCZENIA, ATESTY ITB
- WARUNKI TECHNICZNE PRODUCENTÓW I DOSTAWCÓW MATERIAŁÓW

JEDNOSTKA PROJEKTOWA	JOTBE inż. Jacek Błaszczyk 63-220 Kotlin ul. Krasickiego 7						
INWESTOR	ZAKŁAD GOSPODARKI LOKALOWEJ SP. Z O.O.						
OBIEKT	BUDYNEK MIESZKALNY WIELORODZINNY						
ADRES BUDOWY	BIAŁA PODLASKA, UL. ŁOMASKA, DZ. NR 1031						
TYTUŁ RYSUNKU	RZUT PARTERU- TRASY KABLOWE						
BRANŻA PROJEKTU	Elektryczna	DATA WYKONANIA	11.2022	SKALA RYSUNKU	1:100	NR RYSUNKU	2
AUTOR PROJEKTU							

PROJEKTANT	SPRAWDZAJĄCY	ASYSTENT PROJEKTANTA
mgr inż. Karol Jefimzek Uprawnienia budowlane do projektowania bez ograniczeń w zakresie sieci, instalacji i urządzeń elektrycznych i elektroenergetycznych Nr uprawnień: WKP/0167/POOE/12	mgr inż. Tomasz Duszyński upr. projektant i kierownik budowy w specjal. Instalacyjnej w zakresie sieci, instalacji i urządzeń elektrycznych i elektroenergetycznych bez ograniczeń upr. nr 7131-7132/71/PWI/2002	