


Anteny należy zamontować na kominie (na dachu) lub na uchwytach do ściany zgodnie z wytycznymi dostawcy mediów.

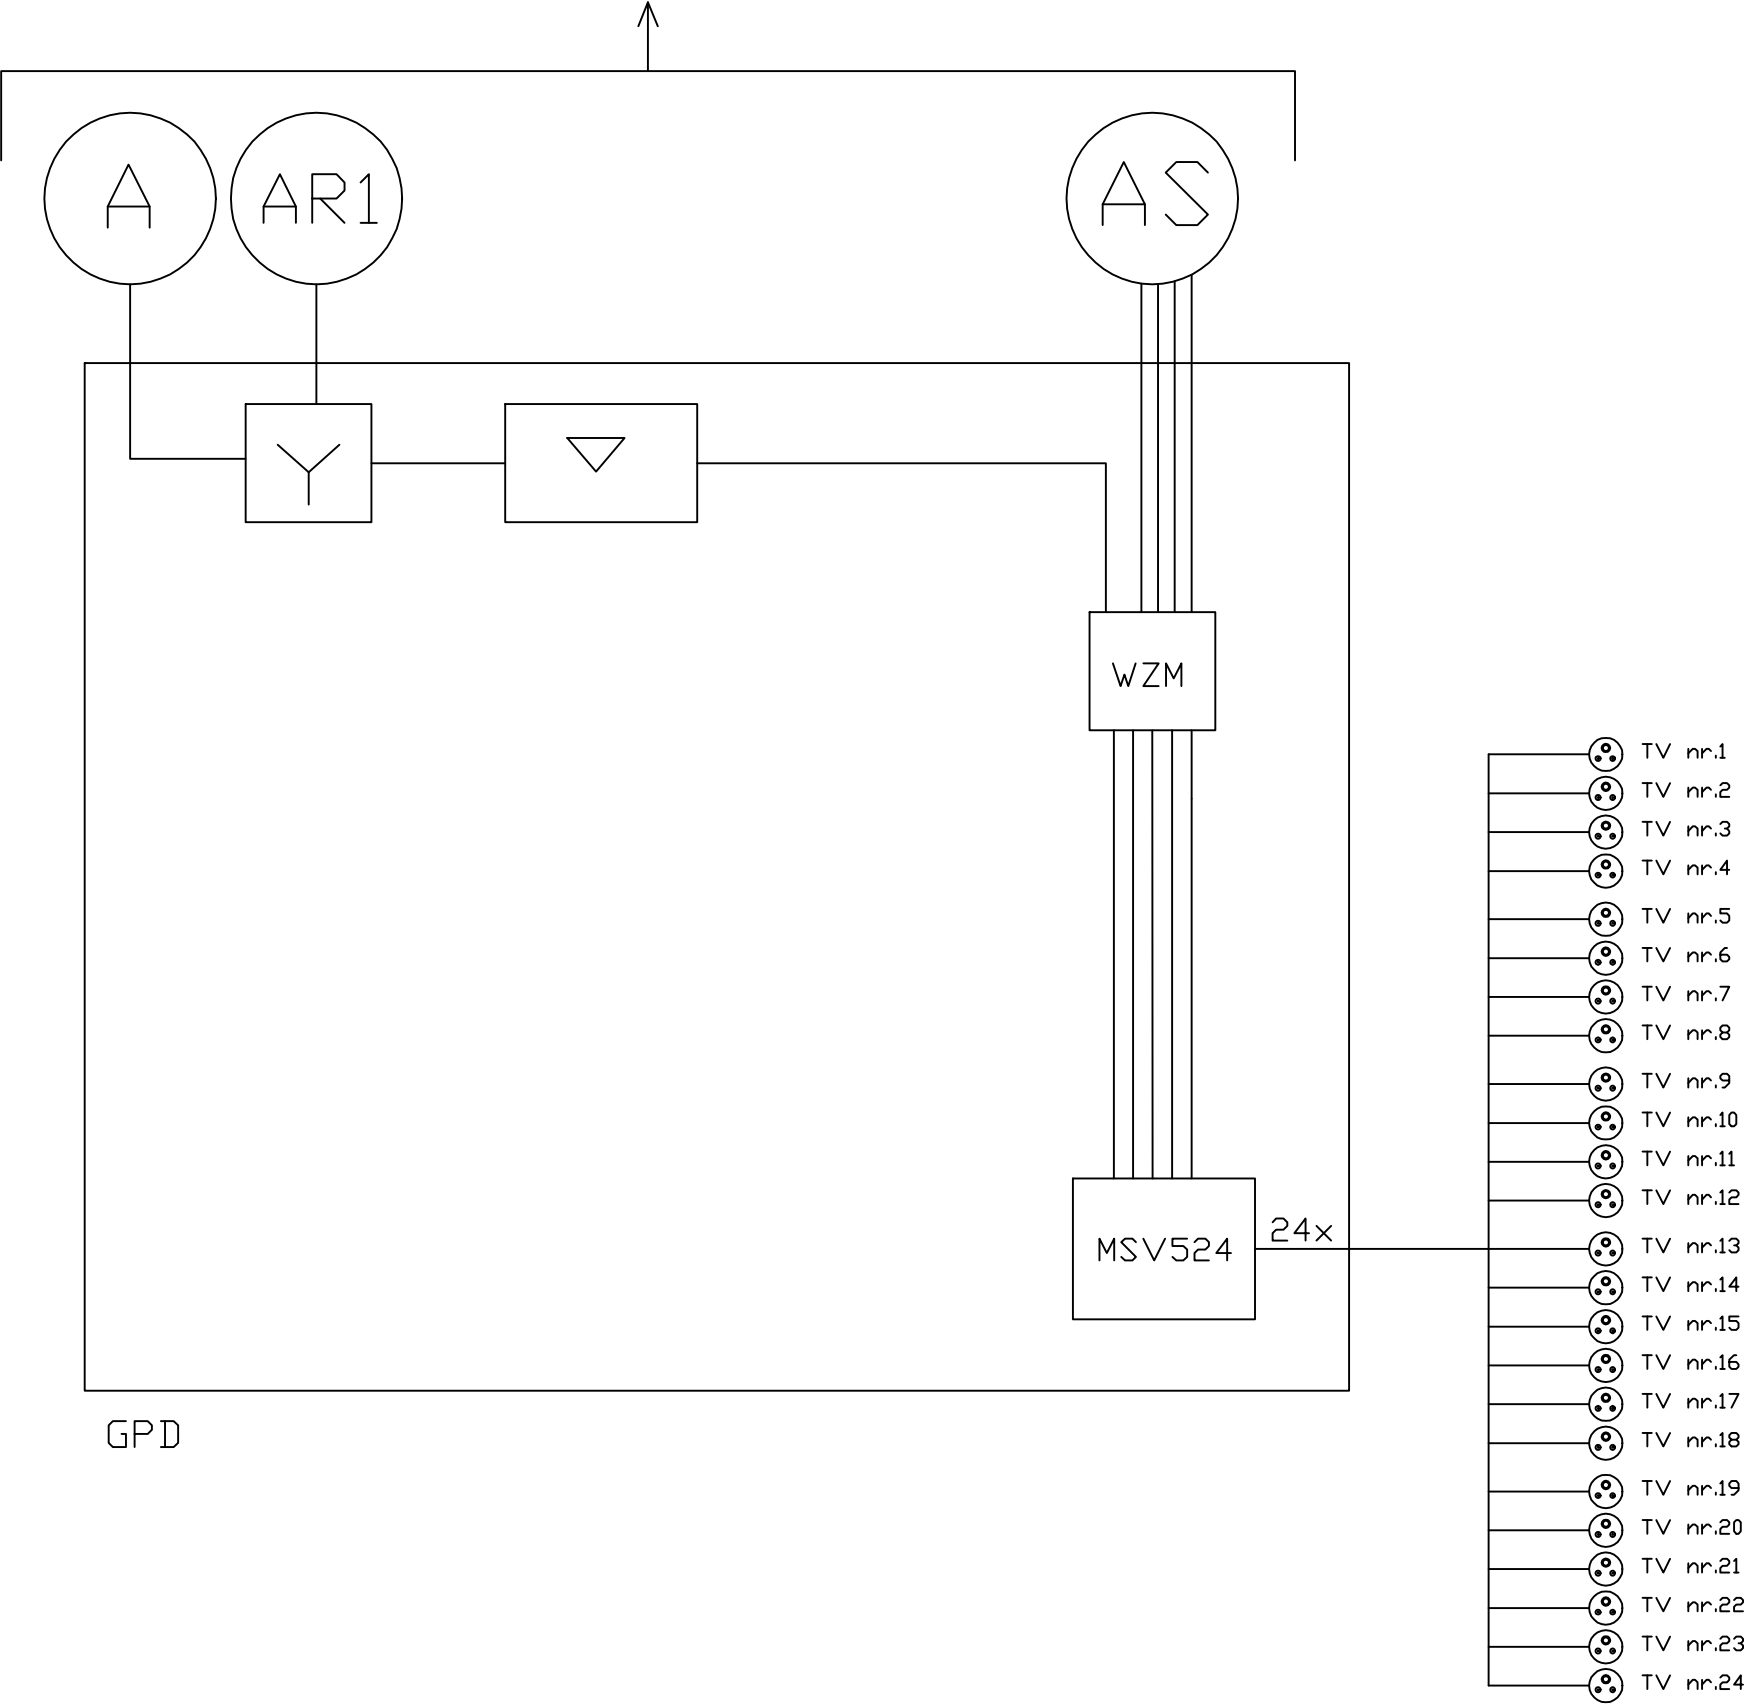

LEGENDA:

- AR1 Antena radiowa
- A Antena telewizyjna
- AS Antena satelitarna wg ustaleń z dostawcą mediów.
- Y Zwrotnica antenowa
- ▽ Zestaw wzmacniaczy kanałowych: składający się z ramki, zasilacza, wzmacniaczy sygnału
- WZM Wzmacniacz do multiswitchy 5-wejściowych wymaga zasilania 230V
- TV nr... Gniazdo końcowe RTV-SAT
- MSV524 Multiswitch 524, 5-wejściowy 24-wyjścia z regulacją wzmocnienia IF

Instalację antenową w mieszkaniach wykonać przewodami:

- Przewód Multipar zbudowany z:
 - przewód 2x skrętka komputerowa UTP kat.5e (internet)
 - dwa przewody współosiowe koncentryczne RG6-75 Ohm (max tłumienie dla 860MHz).
 - światłowodu jednomodowego o dwóch włóknach FTTH 2
- dotychczasowy przewód 1x skrętka komputerowa UTP kat.5e dedykowana dla domofonu

Instalację antenową między antenami a GPD: należy wykonać przewodem antenowym RG6 o parametrach: żyła miedziana 1-drutowa ϕ 1,02mm, izolacja: polietylen pianka PE ekran: taśma AI./PET, ϕ przewodu 6,9mm, impedancja falowa: 75 Ohm, tłumienie <200MHz> 8,7db/100m skuteczność ekranowania: klasa A

PROJEKT TECHNICZNY

JEDNOSTKA PROJEKTOWA	JOTBE inż. Jacek Błaszczyk 63-220 Kotlin ul. Krasickiego 7						
INWESTOR	ZAKŁAD GOSPODARKI LOKALOWEJ SP. Z O.O.						
OBIEKT	BUDYNEK MIESZKALNY WIEŁORODZINNY						
ADRES BUDOWY	BIAŁA PODLASKA, UL. ŁOMASKA, DZ. NR 1031						
TYTUŁ RYSUNKU	SCHEMAT BLOKOWY- INST. TELEWIZYJNA						
BRANŻA PROJEKTU	Elektryczna	DATA WYKONANIA	11.2022	SKALA RYSUNKU		NR RYSUNKU	21
AUTOR PROJEKTU							
PROJEKTANT		SPRAWDZAJĄCY		ASYSTENT PROJEKTANTA			
mgr inż. Karol Jańczak Uprawnienia budowlane do projektowania bez ograniczeń w specjalności sieci, inst. i urządzeń elektrycznych i elektroenergetycznych Nr uprawnień: WK/P/0167/PO/EE/12		mgr inż. Tomasz Duszyński upr. projektant i kierownik budowy w specjal. instalacyjnej w zakresie sieci, instalacji i urządzeń elektrycznych i elektroenergetycznych bez ograniczeń upr. nr 7131-7132/71/PW/2002					