


Wszystkie proj. zabezpieczenia obwodów administracyjnych należy zabudować w wydzielonej części szafy RG+TA

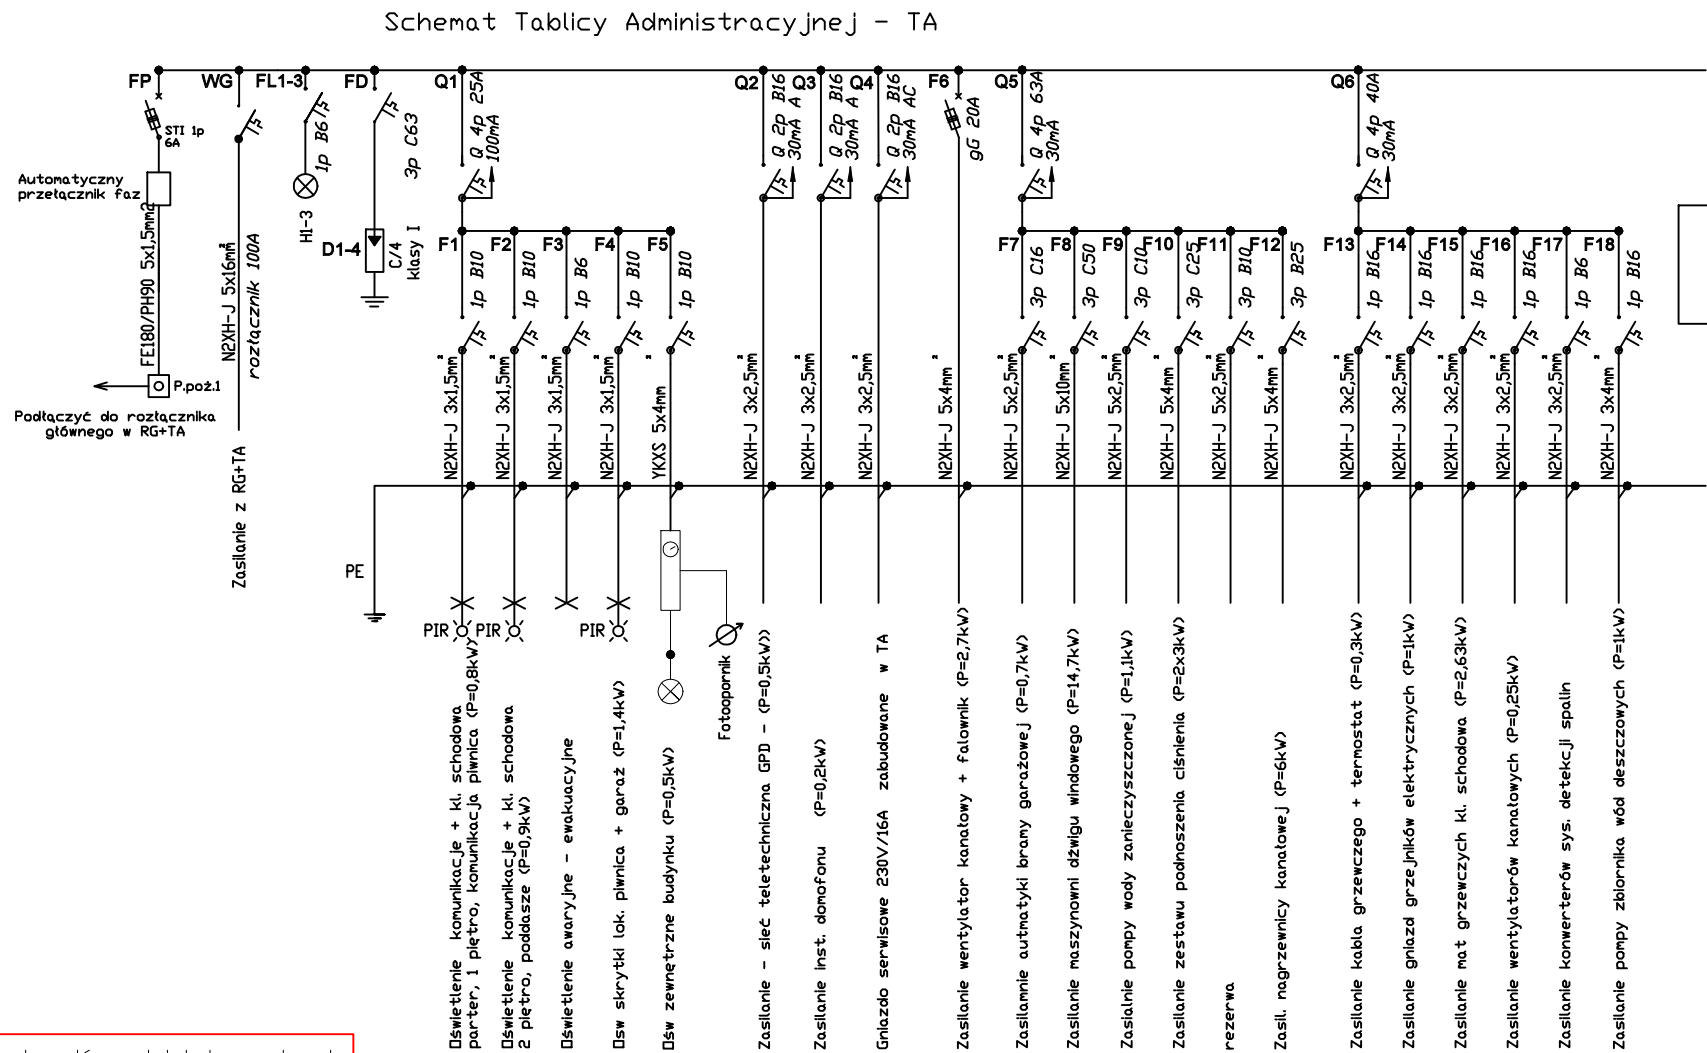

TN-S  
Pi=38kW  
Iz=1  
Pz=38kW  
In=61A

Układ sieci TN-S  
Ochrona od porażeń: szybkie wyłączenie

PROJEKT TECHNICZNY							
JEDNOSTKA PROJEKTOWA	JOTBE inż. Jacek Błaszczyk 63-220 Kotlin ul. Krasińskiego 7						
INWESTOR	ZAKŁAD GOSPODARKI LOKALOWEJ SP. Z O.O.						
OBIEKT	BUDYNEK MIESZKALNY WIELORODZINNY						
ADRES BUDOWY	BIAŁA PODLASKA, UL. ŁOMASKA, DZ. NR 1031						
TYTUŁ RYSUNKU	SCHEMAT TABLICY ADMINISTRACYJNEJ- TA						
BRANŻA PROJEKTU	Elektryczna	DATA WYKONANIA	11.2022	SKALA RYSUNKU		NR RYSUNKU	23
AUTOR PROJEKTU							
PROJEKTANT		SPRAWDZAJĄCY		ASYSTENT PROJEKTANTA			
mgr inż. Karol Jańczak Uprawnienia budowlane do projektowania bez ograniczeń w specjalności sieci, inst. i urządzeń elektrycznych i elektroenergetycznych Nr uprawnień: WK/P/0167/PO/12		mgr inż. Tomasz Duszyński upr. projektant i kierownik budowy w specjal. instalacyjnej w zakresie sieci, instalacji i urządzeń elektrycznych i elektroenergetycznych bez ograniczeń upr. nr 7131-7132/71/PW/2002					