


Schemat Tablicy węzła ciepłego - TWC (piwnica)

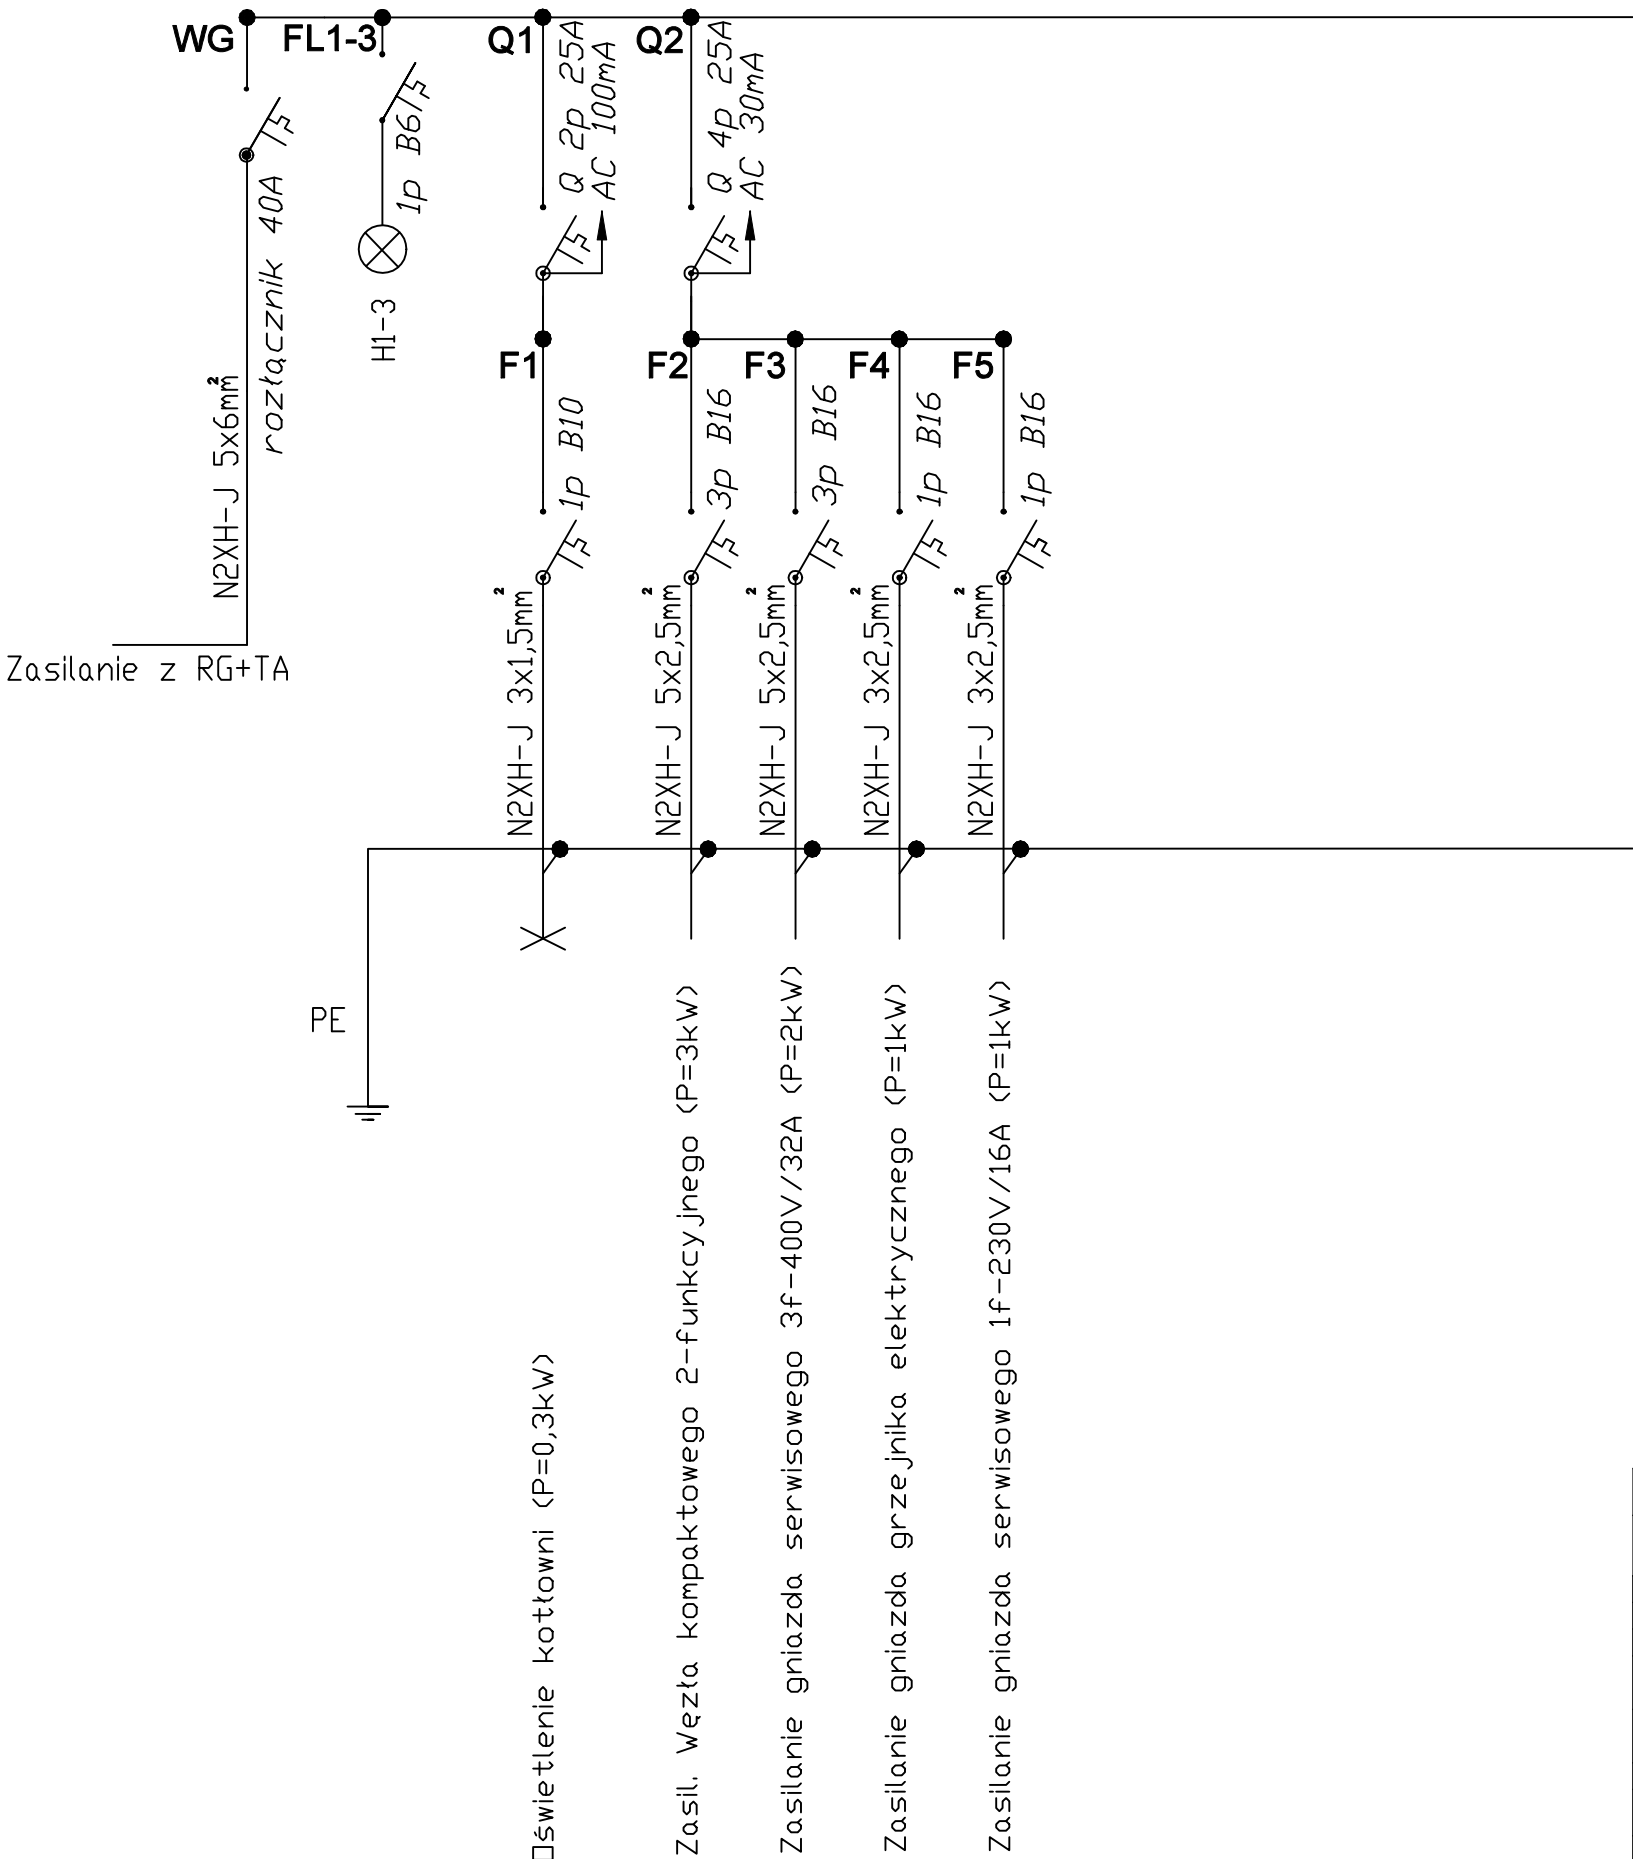

TN-S
Pz=7kW
In=11A

Układ sieci TN-S
Ochrona od porażeń: szybkie wyłączenie

PROJEKT TECHNICZNY							
JEDNOSTKA PROJEKTOWA	JOTBE inż. Jacek Błaszczuk 63-220 Kotlin ul. Krasickiego 7						
INWESTOR	ZAKŁAD GOSPODARKI LOKALOWEJ SP. Z O.O.						
OBIEKT	BUDYNEK MIESZKALNY WIELORODZINNY						
ADRES BUDOWY	BIAŁA PODLASKA, UL. ŁOMASKA, DZ. NR 1031						
TYTUŁ RYSUNKU	SCHEMAT TABLICY WĘZŁA CIEPŁEGO - TWC						
BRANŻA PROJEKTU	Elektryczna	DATA WYKONANIA	11.2022	SKALA RYSUNKU		NR RYSUNKU	25
AUTOR PROJEKTU							
PROJEKTANT		SPRAWDZAJĄCY		ASYSTENT PROJEKTANTA			
mgr inż. Karol Jańczak Uprawnienia budowlane do projektowania bez ograniczeń w specjalności sieci, inst. i urządzeń elektrycznych i elektroenergetycznych Nr uprawnień: WK/P/0167/PO/EE/12		mgr inż. Tomasz Duszyński upr. projektant i kierownik budowy w specjal. instalacyjnej w zakresie sieci, instalacji i urządzeń elektrycznych i elektroenergetycznych bez ograniczeń upr. nr 7131-7132/71/PW/2002					