SC-0.5

wykonać : 1 szt.

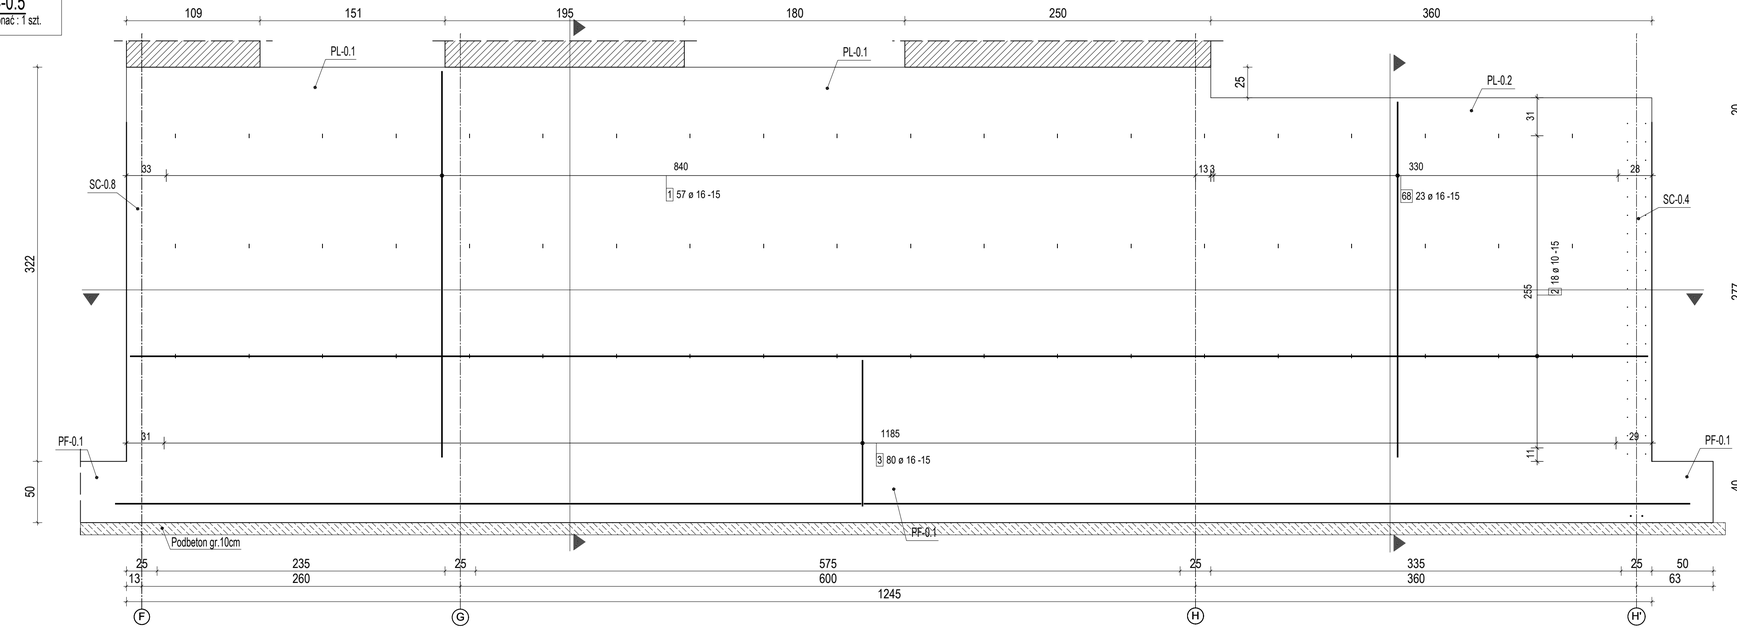

PRZEKRÓJ A-A

Skala: 1:25

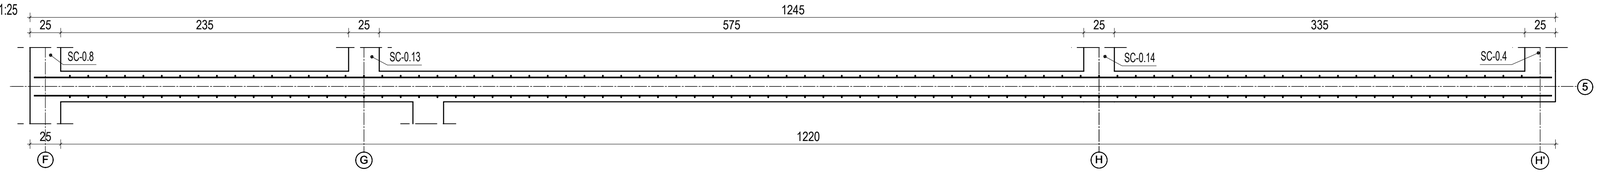

PRZEKRÓJ B-B

Skala: 1:25

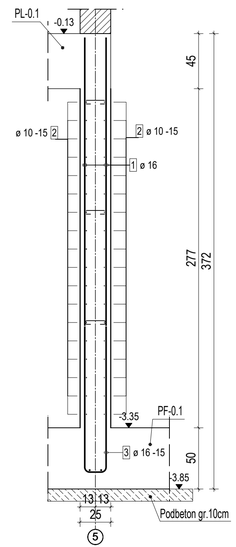

PRZEKRÓJ C-C

Skala: 1:25

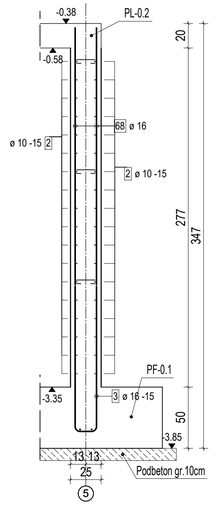

1 114 ø 16 L=316cm

316

60 46 ø 16 L=291cm

291

17

6.

5 60 ø 6 L=29cm

120

19

3 80 ø 16 L=259cm

4 ø 16 / mb = 28.29m

2 ø 10 / mb = 490.64m

JEDNOSTKA PROJEKTOWA	JOTBE inż. Jacek Błaszczyk 63-220 Kotlin ul. Krasickiego 7						
INWESTOR	ZAKŁAD GOSPODARKI LOKALOWEJ SP. Z O.O. ŻEROMSKIEGO 5, 21-500 BIAŁA PODLASKA						
OBIEKT	BUDYNEK MIESZKALNY WIELORODZINNY						
ADRES BUDOWY	21-500 BIAŁA PODLASKA UL. ŁOMASKA DZ.NR 1031						
TYTUŁ RYSUNKU	SC-0.5						
BRANŻA PROJEKTU	KONSTRUKCJA	DATA WYKONANIA	11.2022	SKALA RYSUNKU	1:25	NR RYSUNKU	19

AUTOR PROJEKTU		
KONSTRUKCJA	SPRAWDZAJĄCY	ASYSTENT PROJEKTANTA
mgr inż. Dariusz Michalak upr. projektant i kierownik budowy w specjal. konstrukcyjno-budowlanej bez ograniczeń upr. nr WKP/2458/POOK/12	mgr inż. Tad. Mirosław MATUSZKO 63-210 Rozdrażew, ul. Poznańska 117 upr. projektant i kierownik budowy w specjal. konstrukcyjno-budowlanej i przekaz.decyzje upr. nr LUN.6386/16/88 LUN.6386/15/88	inż. MARTA KRAWCZYK Asystent projektanta konstrukcji budowlanych