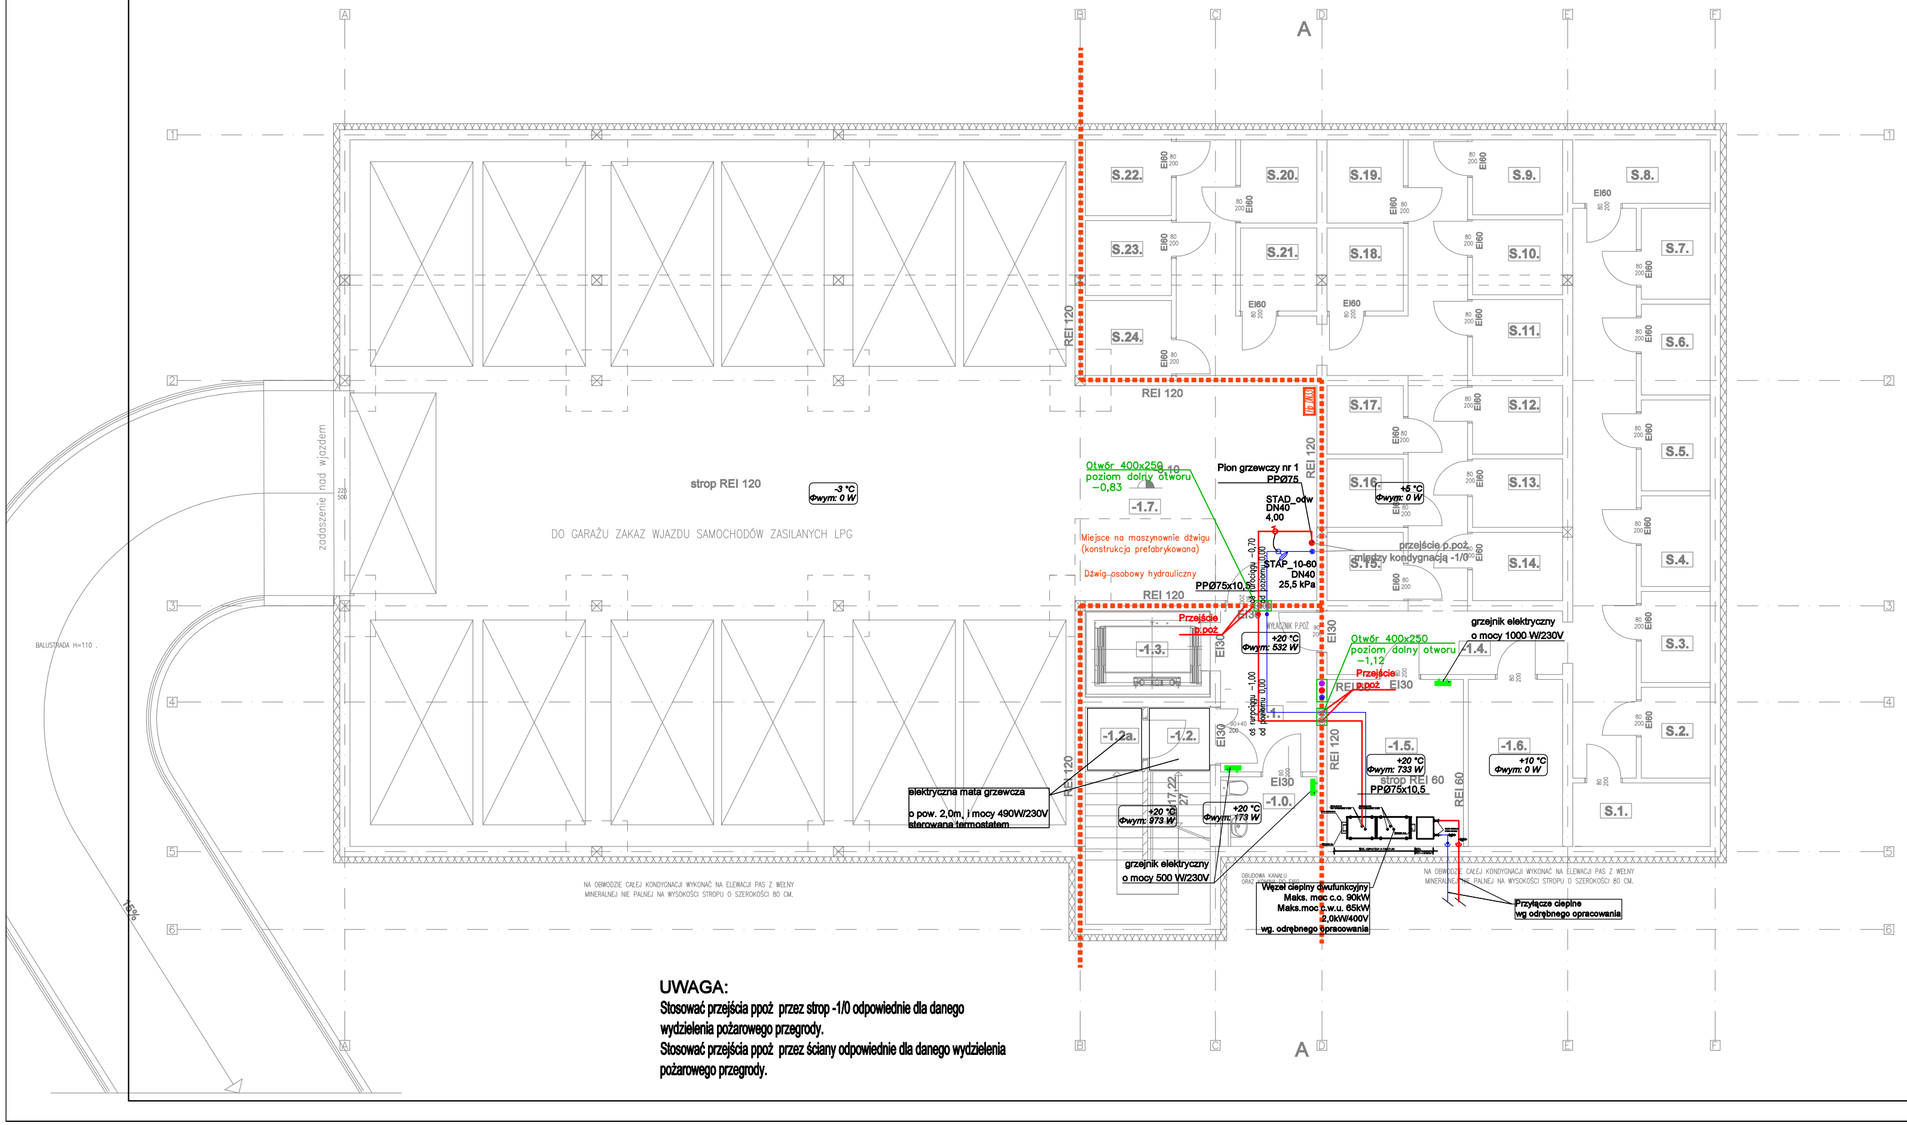

LEGENDA:

- zasilanie C.O.
- powrót C.O.
- pion instalacji C.O.

UWAGA:
wszystkie bruzdy ścienne oraz przejścia przez ściany instalacji c.o. wykonać o wymiarach szer. 10,0cm, głębokość 6,0cm

Wszystkie przepusty instalacyjne w elementach oddzielenia przeciwpożarowego powinny mieć klasę odporności ogniowej (EI) wymaganą dla tych elementów.
Na podejściach do pionów wody użytkowej i c.o. zamontować zawory odcinające z możliwością spustu.
Na podejściach do pionów c.o. zamontować zawory regulacyjne podpionowe. .

UWAGA:
Stosować przejścia ppoż przez strop -1/0 odpowiednie dla danego wydzielenia pożarowego przegrody.
Stosować przejścia ppoż przez ściany odpowiednie dla danego wydzielenia pożarowego przegrody.

PROJEKT TECHNICZNY

JEDNOSTKA PROJEKTOWA	JOTBE inż. Jacek Błaszczyk 63-220 Kotlin ul. Krasickiego 7
INWESTOR	ZAKŁAD GOSPODARKI LOKALOWEJ SP. Z O.O.
OBIEKT	BUDYNEK MIESZKALNY WIELORODZINNY
ADRES BUDOWY	BIAŁA PODLASKA, UL. ŁOMASKA, DZ. NR 1031
TYTUŁ RYSUNKU	RZUT PARTERU- INSTALACJA GRZEWCZA

BRANŻA PROJEKTU	Sanitarna	DATA WYKONANIA	11.2022	SKALA RYSUNKU	1:100	NR RYSUNKU	11a

AUTOR PROJEKTU

PROJEKTANT	SPRAWDZAJĄCY	ASYSTENT PROJEKTANTA
mgr inż. Dariusz Zdunek Uprawnienia budowlane do projektowania bez ograniczeń w specjalności instalacyjnej w zakresie sieci, instalacji i urządzeń cieplnych, wentylacyjnych, gazowych, wodociągowych i kanalizacyjnych Nr uprawnień: WKP/0138/PWOS/16	mgr inż. Dariusz Wabiński Uprawnienia budowlane do projektowania bez ograniczeń w specjalności instalacyjnej w zakresie sieci, instalacji i urządzeń cieplnych, wentylacyjnych, gazowych, wodociągowych i kanalizacyjnych Nr uprawnień: WKP/0138/POOS/14	