

Opis grzejnika

wynikowa moc grzejnika

typ grzejnika

symbol grzejnika


wielkość grzejnika

Opis pomieszczenia


symbol pomieszczenia

obliczeniowa temp. wewnętrzna

wymagana moc ogrzewania w pomieszczeniu

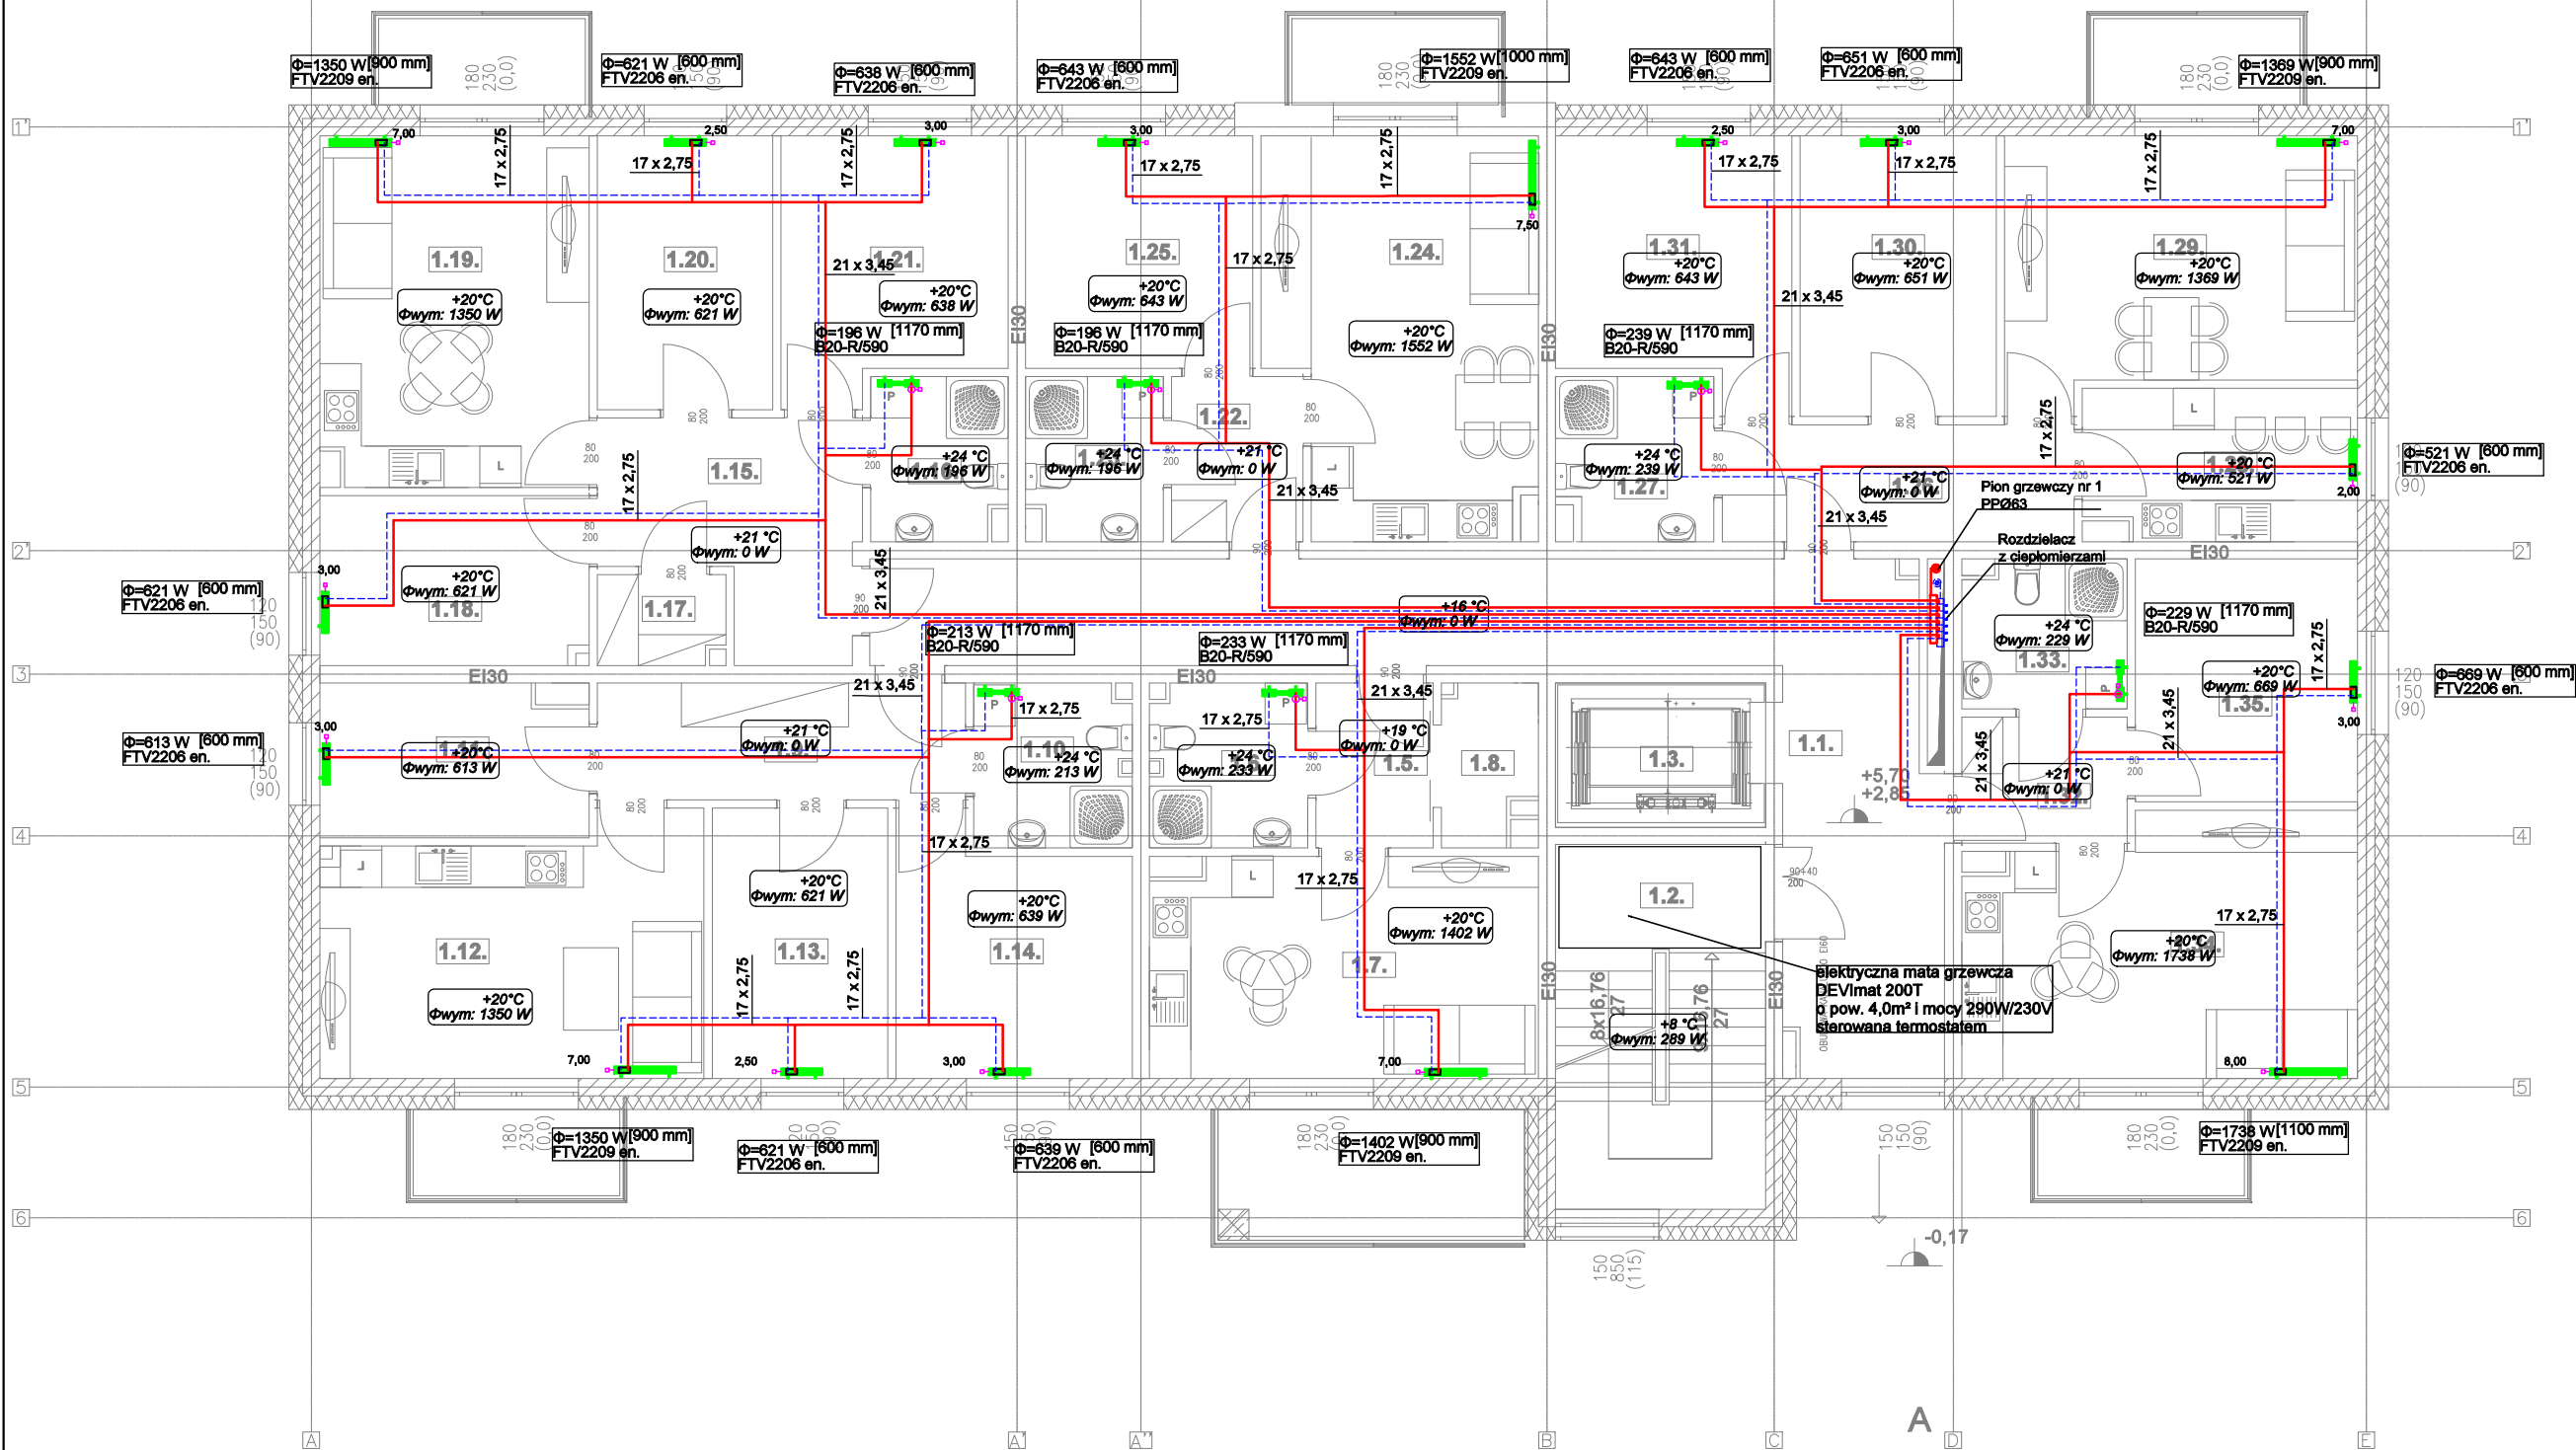

SCHEMAT ROZDZIELACZY C. O.

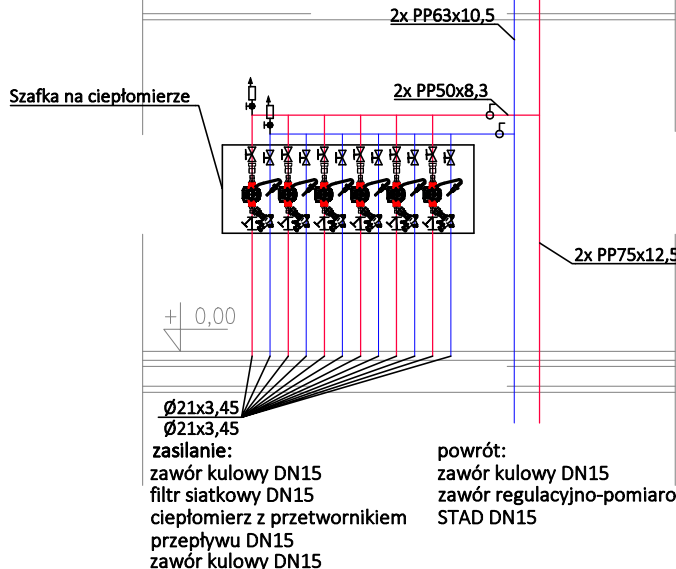

LEGENDA:

- zasilanie C.O.
- powrót C.O.
- pion instalacji C.O.
- grzejnik płytowy z zasilaniem dolnym i zaworem termostatycznym
- grzejnik łazienkowy drabinkowy z zaworem termostatycznym

UWAGA:

wszystkie bruzdy ściennie oraz przejścia przez ściany instalacji c.o. wykonać o wymiarach szer. 10,0cm, głębokość 6,0cm

Wszystkie przepusty instalacyjne w elementach oddzielenia przeciwpożarowego powinny mieć klasę odporności ogniowej (EI) wymaganej dla tych elementów. Na podejściach do pionów wody użytkowej i c.o. zamontować zawory odcinające z możliwością spustu. Na podejściach do pionów c.o. zamontować zawory regulacyjne podpionowe.

Schemat podłączenia grzejnika

Minimalna odległość "A" wynosi 1,1 x grubość grzejnika "B"

- Grzejnik płytowy z zasilaniem dolnym i zaworem termostatycznym
- Blok zaworowy 1/2"GW/17x2,75 kątowny, odcinający
- Podwójne kolano przyłączeniowe
- Rura zespolona stabilizowana

JEDNOSTKA PROJEKTOWA	JOTBE inż. Jacek Błaszczyk 63-220 Kotlin ul. Krasickiego 7						
INWESTOR	ZAKŁAD GOSPODARKI LOKALOWEJ SP. Z O.O.						
OBIEKT	BUDYNEK MIESZKALNY WIELORODZINNY						
ADRES BUDOWY	BIAŁA PODLASKA, UL. ŁOMASKA, DZ. NR 1031						
TYTUŁ RYSUNKU	RZUT KONDYG. POWTARZALNEJ 1-INSTALACJA GRZEWcza						
BRANŻA PROJEKTU	Sanitarna	DATA WYKONANIA	11.2022	SKALA RYSUNKU	1:100	NR RYSUNKU	13
PROJEKTANT				AUTOR PROJEKTU		ASYSTENT PROJEKTANTA	
mgr inż. Dariusz Zieliński Upoważnienie budowlane do projektowania Instalacji w zakresie sieci, instalacji i urządzeń ciepłych, wentylacyjnych, gazowych, wodociągowych i kanalizacyjnych. Nr uprawnień: WKP0128PC00818				mgr inż. Bartosz Wólczyński Upoważnienie budowlane do projektowania Instalacji w zakresie sieci, instalacji i urządzeń ciepłych, wentylacyjnych, gazowych, wodociągowych i kanalizacyjnych. Nr uprawnień: WKP0128PC00814			