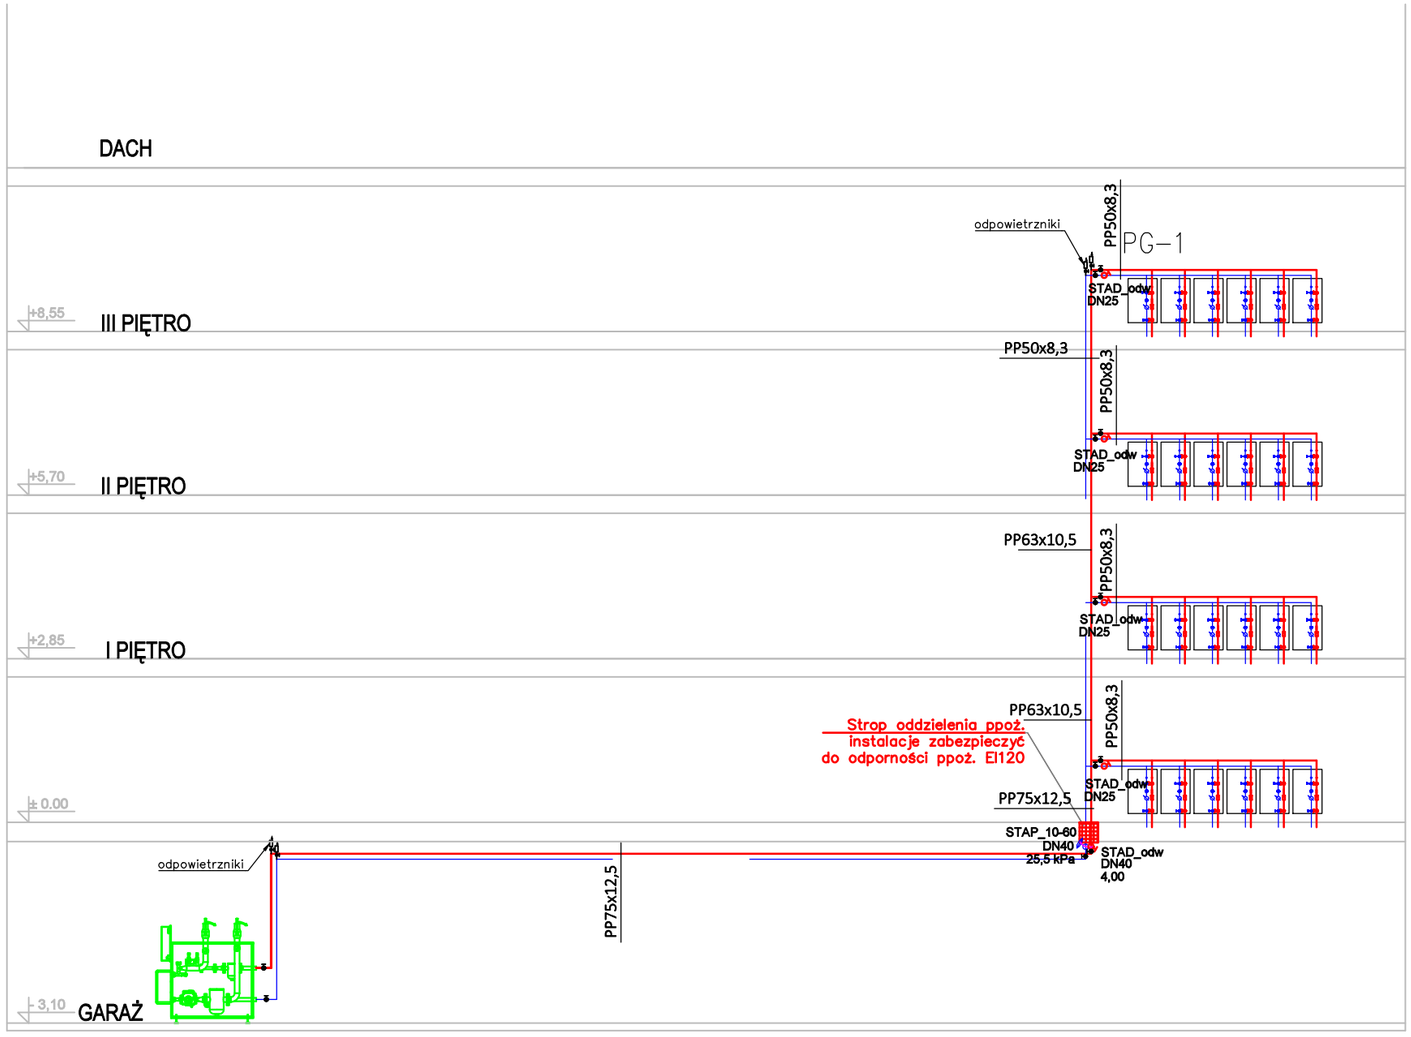

PROJEKT TECHNICZNY

JEDNOSTKA PROJEKTOWA	JOTBE inż. Jacek Błaszczyk 63-220 Kotlin ul. Krasickiego 7
INWESTOR	ZAKŁAD GOSPODARKI LOKALOWEJ SP. Z O.O.
OBIEKT	BUDYNEK MIESZKALNY WIELORODZINNY
ADRES BUDOWY	BIAŁA PODLASKA, UL. ŁOMASKA, DZ. NR 1031
TYTUŁ RYSUNKU	SCHEMAT INSTALACJA GRZEWCZA

BRANŻA PROJEKTU	Sanitarna	DATA WYKONANIA	11.2022	SKALA RYSUNKU		NR RYSUNKU	23

AUTOR PROJEKTU

PROJEKTANT	SPRAWDZAJĄCY	ASYSTENT PROJEKTANTA
mgr inż. Dariusz Żdunek Uprawnienia budowlane do projektowania bez ograniczeń w specjalności instalacyjnej w zakresie sieci, instalacji i urządzeń cieplnych, wentylacyjnych, gazowych, wodociągowych i kanalizacyjnych Nr uprawnień. WKP/0168/PWOS/18	mgr inż. Bartosz Wołniak Uprawnienia budowlane do projektowania bez ograniczeń w specjalności instalacyjnej w zakresie sieci, instalacji i urządzeń cieplnych, wentylacyjnych, gazowych, wodociągowych i kanalizacyjnych Nr uprawnień. WKP/0128/POOS/14	