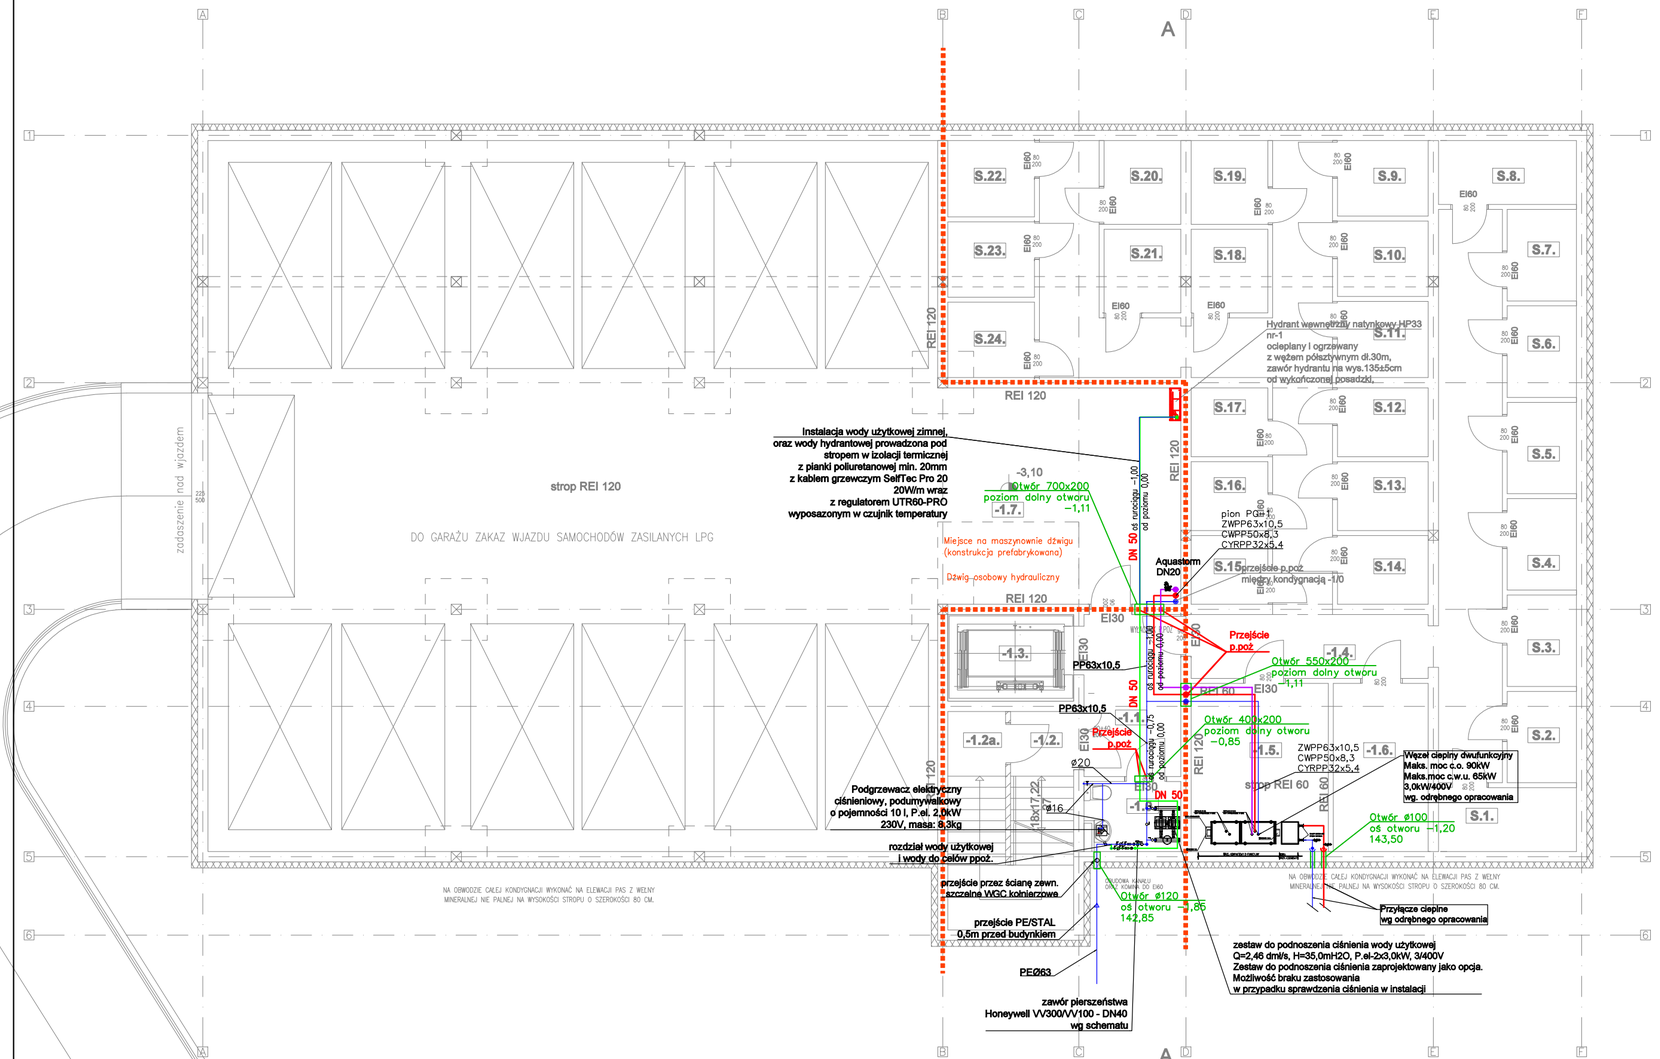

LEGENDA:

- cyrkulacyjna woda użytkowa
- ciepła woda użytkowa
- zimna woda użytkowa

Wszystkie przepusty instalacyjne w elementach oddzielenia przeciwpożarowego powinny mieć klasę odporności ogniowej (EI) wymaganą dla tych elementów.

SCHEMAT PODŁĄCZENIA HYDRANTU HP33 Z WĘŻEM PÓŁSZTYWNYM Dł.30m

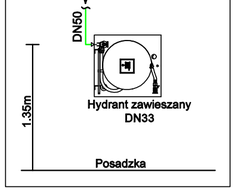

SCHEMAT PODŁĄCZENIA WODY

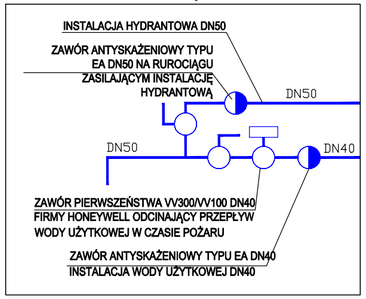

UWAGA:

Stosować przejścia ppoż przez strop -1/0 odpowiednie dla danego wydzielenia pożarowego przegrody.
Stosować przejścia ppoż przez ściany odpowiednie dla danego wydzielenia pożarowego przegrody.

PROJEKT TECHNICZNY							
JEDNOSTKA PROJEKTOWA	JOTBE inż. Jacek Błaszczyk 63-220 Kotlin ul. Krasickiego 7						
INWESTOR	ZAKŁAD GOSPODARKI LOKALOWEJ SP. Z O.O.						
OBIEKT	BUDYNEK MIESZKALNY WIELORODZINNY						
ADRES BUDOWY	BIAŁA PODLASKA, UL. ŁOMASKA, DZ. NR 1031						
TYTUŁ RYSUNKU	RZUT PIWNICY- INST. WODOCIĄGOWA						
BRANŻA PROJEKTU	Sanitarna	DATA WYKONANIA	11.2022	SKALA RYSUNKU	1:100	NR RYSUNKU	7
AUTOR PROJEKTU							
PROJEKTANT	SPRAWDZAJĄCY	ASYSTENT PROJEKTANTA					
mgr inż. Dariusz Zdunek Uprawnienia budowlane do projektowania bez ograniczeń w specjalności instalacyjnej w zakresie sieci, instalacji i urządzeń cieplnych, wentylacyjnych, gazowych, wodociągowych i kanalizacyjnych Nr uprawnień. WKP/0180/PWOS/18	mgr inż. Dariusz Wołniak Uprawnienia budowlane do projektowania bez ograniczeń w specjalności instalacyjnej w zakresie sieci, instalacji i urządzeń cieplnych, wentylacyjnych, gazowych, wodociągowych i kanalizacyjnych Nr uprawnień. WKP/0128/POOS/14						