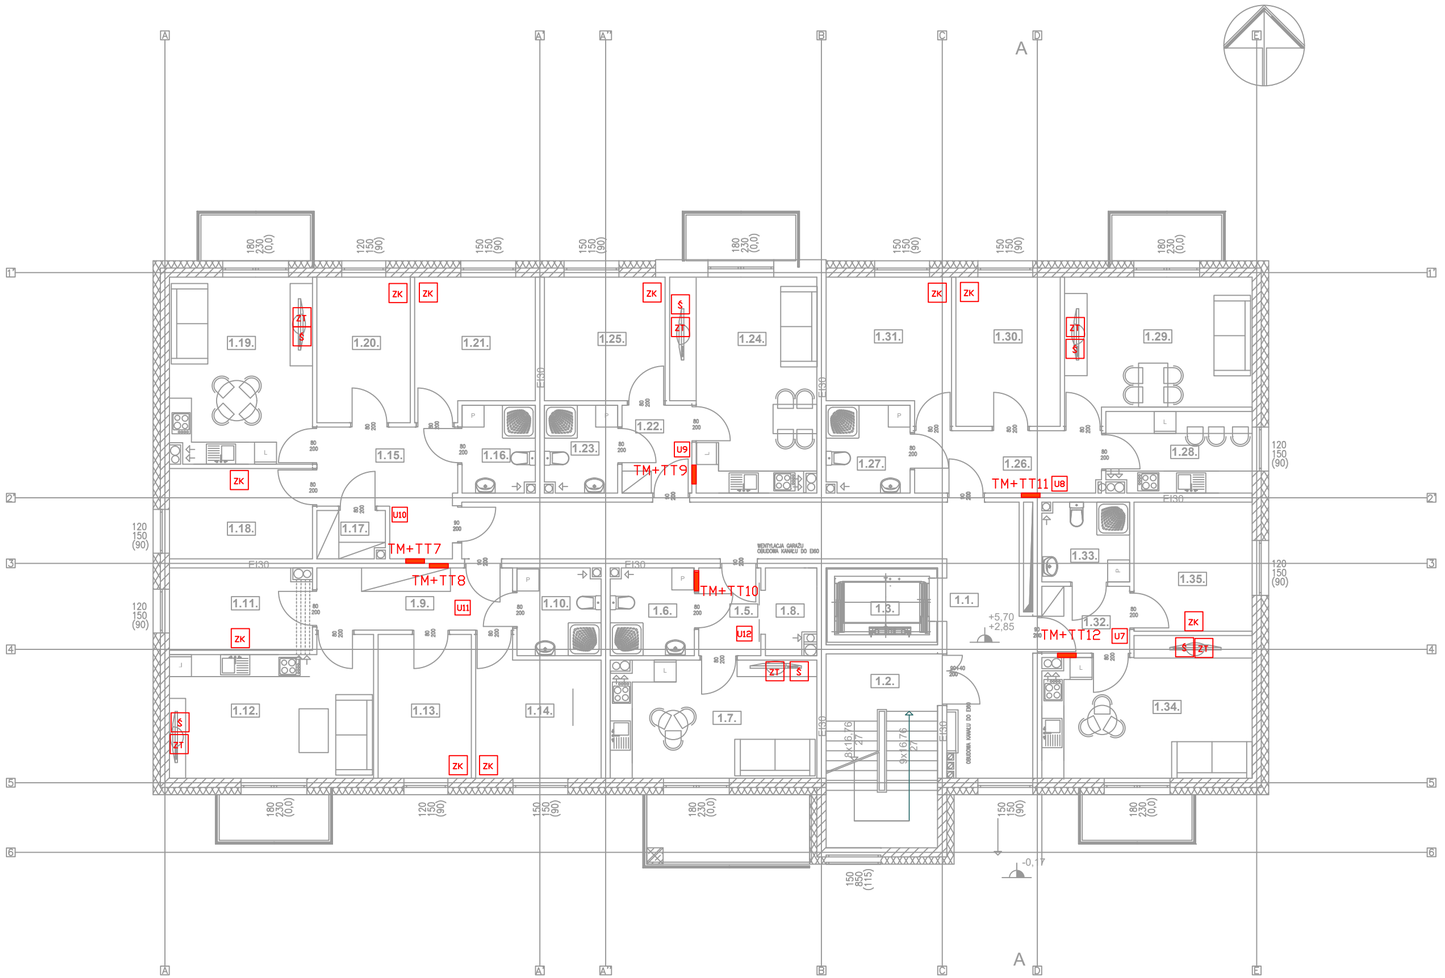

ZESTAWIENIE POWIERZCHNI

	NR POM.	NAZWA POMIESZCZENIA	POSADZKA	POW. [m²]
POWIERZCHNIA OGÓLNA 47,21 m²	1.1.	KORYTARZ	PŁYTKI	37,03
	1.2.	KLATKA SCHODOWA	PŁYTKI	10,53
	1.3.	SZYB WINDY		
MIESZ. NR 1 JEDNOPOKOJOWE 30,13 m²	1.5.	KORYTARZ	PŁYTKI/ PANELE	3,96
	1.6.	ŁAZIENKA	PŁYTKI	5,29
	1.7.	POK. OG. Z ANEKSEM KUCH.	PŁYTKI/ PANELE	17,77
	1.8.	GARDEROBA	PŁYTKI/ PANELE	3,11
MIESZ. NR 2 TRZYPOKOJOWE 63,38 m²	1.9.	KORYTARZ	PŁYTKI/ PANELE	8,88
	1.10.	ŁAZIENKA	PŁYTKI	5,29
	1.11.	POKÓJ	PANELE/ WYKŁ.	8,39
	1.12.	POK. OG. Z ANEKSEM KUCH.	PŁYTKI/ PANELE	19,42
	1.13.	POKÓJ	PANELE/ WYKŁ.	9,83
	1.14.	POKÓJ	PANELE/ WYKŁ.	11,57
MIESZK. NR 3 CZTEROPOKOJOWE 68,87 m²	1.15.	KORYTARZ	PŁYTKI/ PANELE	10,73
	1.16.	ŁAZIENKA	PŁYTKI	4,58
	1.17.	GARDEROBA	PŁYTKI/ PANELE	2,28
	1.18.	POKÓJ	PANELE/ WYKŁ.	9,47
	1.19.	POK. OG. Z ANEKSEM KUCH.	PŁYTKI/ PANELE	19,90
	1.20.	POKÓJ	PANELE/ WYKŁ.	10,08
	1.21.	POKÓJ	PANELE/ WYKŁ.	11,83
MIESZK. NR 4 DWUPOKOJOWE 41,70 m²	1.22.	KORYTARZ	PŁYTKI/ PANELE	4,58
	1.23.	ŁAZIENKA	PŁYTKI	4,58
	1.24.	POK. OG. Z ANEKSEM KUCH.	PŁYTKI/ PANELE	21,42
	1.25.	POKÓJ	PANELE/ WYKŁ.	11,12
MIESZK. NR 5 TRZYPOKOJOWE 64,14 m²	1.26.	KORYTARZ	PŁYTKI/ PANELE	8,38
	1.27.	ŁAZIENKA	PŁYTKI	5,29
	1.28.	KUCHNIA	PŁYTKI/ PANELE	8,52
	1.29.	POKÓJ OGÓLNY	PANELE/ WYKŁ.	18,62
	1.30.	POKÓJ	PANELE/ WYKŁ.	11,51
	1.31.	POKÓJ	PANELE/ WYKŁ.	12,18
MIESZK. NR 6 DWUPOKOJOWE 40,89 m²	1.32.	KORYTARZ	PŁYTKI/ PANELE	4,27
	1.33.	ŁAZIENKA	PŁYTKI	5,01
	1.34.	POK. OG. Z ANEKSEM KUCH.	PŁYTKI/ PANELE	20,41
	0.35.	POKÓJ	PANELE/ WYKŁ.	11,20
		POWIERZCHNIA KONDYGNACJI OGÓŁEM		356,67m²

LEGENDA: inst. teletechniczna

- ZT — Zestaw telewizyjny: 3xgn 230V + 2xRJ45 + 2xRTV zakończyć w tablicy TM+TT.
- ZK — Zestaw komputerowy: 3xgn 230V + 2xRJ45 w tablicy TM+TT.
- KR — Kaseta rozmówna z zasilaczem - doprowadzić zasilanie 230V
- U — Unifon instalacji domofonu Przewód Yntksy 4x2x0.8 doprowadzić do kasety rozmównej
- $ — Gniazdo optyczne FO FTTH 2xSC/APC światłowód prowadzić w rurce p/t

SZCZEGÓŁ:

Zestaw komputerowy ZK

Zestaw telewizyjny ZT

TM+TT — Tablica mieszkaniowa - TM - rozdz. hybrydowa IP30 3x12 nad, podtynk wym: 348x880x94,5mm

PROJEKT WYKONAWCZY

JEDNOSTKA PROJEKTOWA	JOTBE inż. Jacek Blaszczyk 63-220 Kotlin ul. Krasickiego 7
INWESTOR	ZAKŁAD GOSPODARKI LOKALOWEJ SP. Z O.O.
OBIEKT	BUDYNEK MIESZKALNY WIELORODZINNY
ADRES BUDOWY	BIAŁA PODLASKA, UŁ. ŁOMASKA, DZ. NR 1031
TYTUŁ RYSUNKU	INSTALACJE TELETECHNICZNE- PIĘTRO I

BRANŻA PROJEKTU	TELETECHNICZNA	DATA WYKONANIA	11.2022	SKALA RYSUNKU		NR RYSUNKU	T2

AUTOR PROJEKTU

PROJEKTANT	SPRAWDZAJĄCY	ASYSTENT PROJEKTANTA
mgr inż. Sławomir Machowiak Uprawnienia budowlane do projektowania bez ograniczeń w specjalności telekomunikacyjnej Nr uprawnień. WKP/0454/PWOT/12		