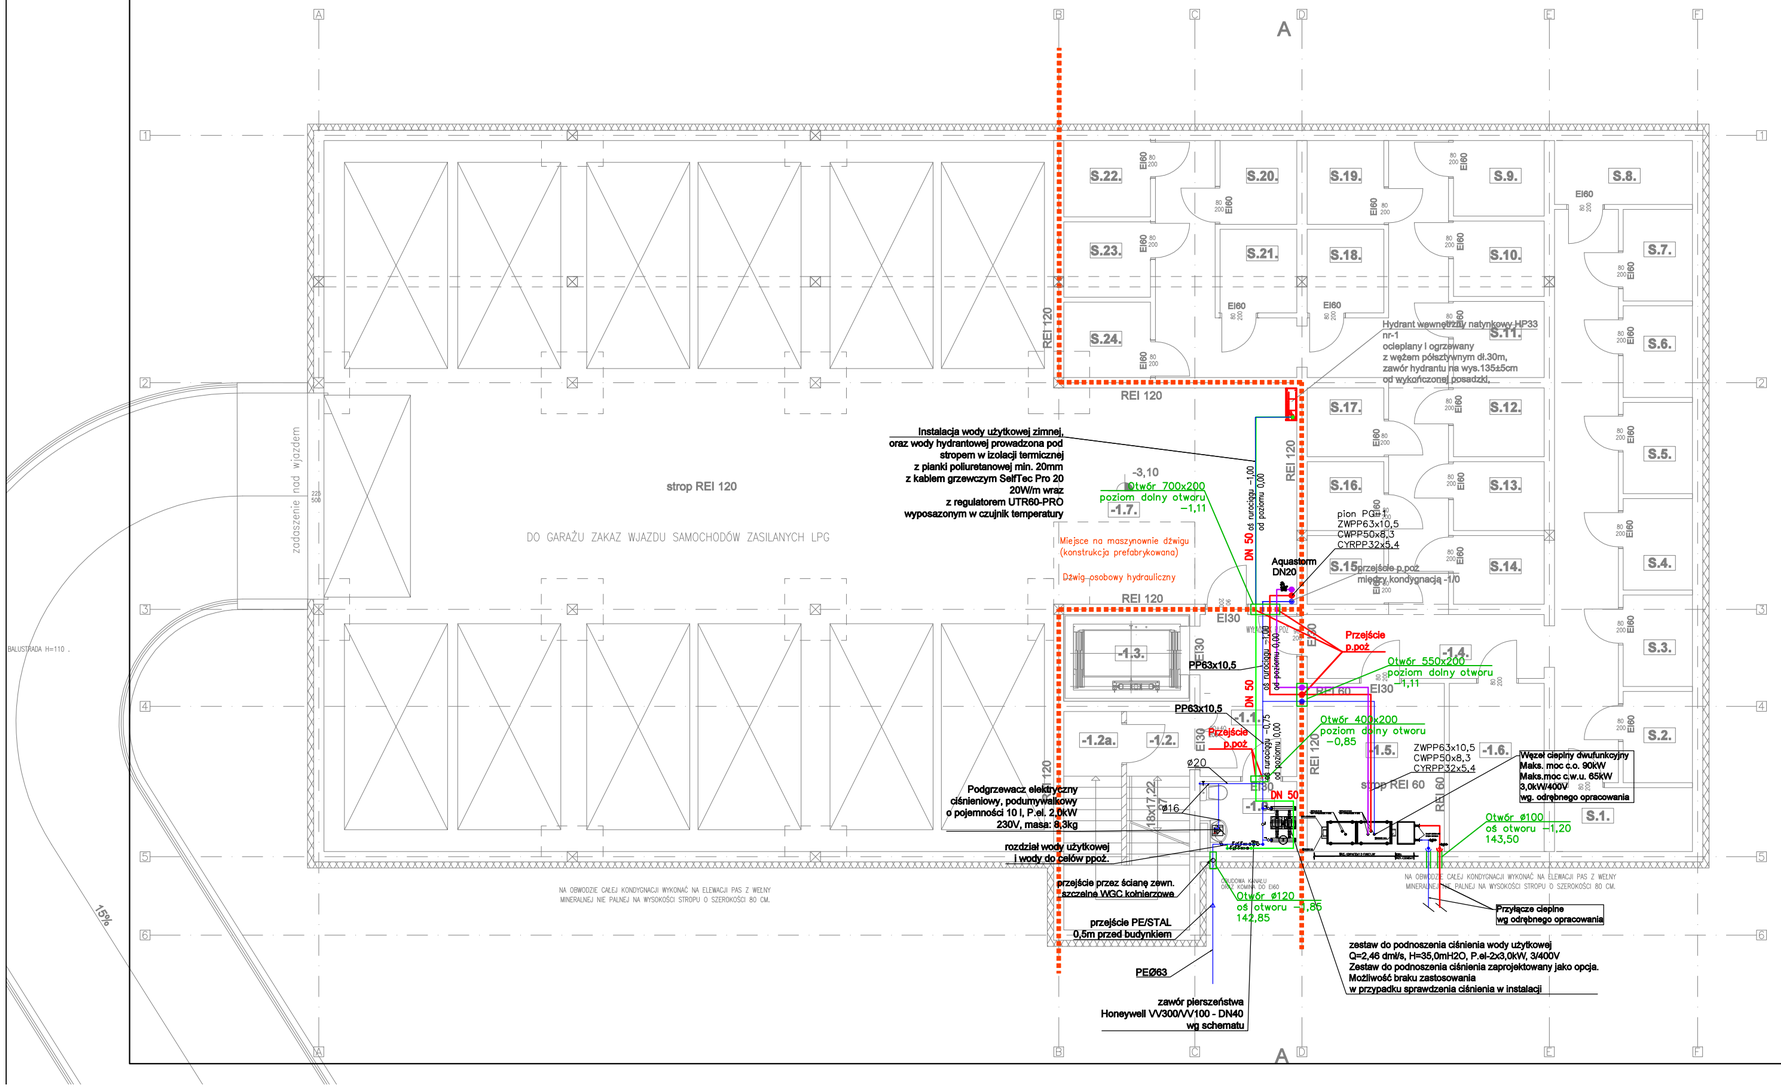

LEGENDA:

- cyrkulacyjna woda użytkowa
- ciepła woda użytkowa
- zimna woda użytkowa

Wszystkie przepusty instalacyjne w elementach oddzielenia przeciwpożarowego powinny mieć klasę odporności ogniowej (EI) wymaganą dla tych elementów.

SCHEMAT PODŁĄCZENIA HYDRANTU HP33 Z WĘŻEM PÓŁSZTYWNYM Dł.30m

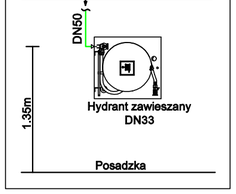

SCHEMAT PODŁĄCZENIA WODY

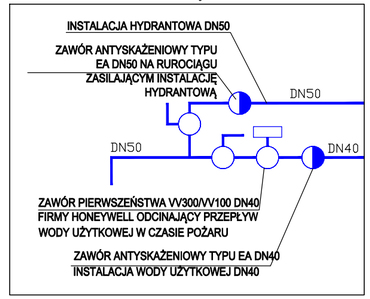

UWAGA:

Stosować przejścia ppoż przez strop -1/0 odpowiednie dla danego wydzielenia pożarowego przegrody.
Stosować przejścia ppoż przez ściany odpowiednie dla danego wydzielenia pożarowego przegrody.

PROJEKT WYKONAWCZY

JEDNOSTKA PROJEKTOWA	JOTBE inż. Jacek Blaszczyk 63-220 Kotlin ul. Krasickiego 7
INWESTOR	ZAKŁAD GOSPODARKI LOKALOWEJ SP. Z O.O.
OBIEKT	BUDYNEK MIESZKALNY WIELORODZINNY
ADRES BUDOWY	BIAŁA PODLASKA, UL. ŁOMASKA, DZ. NR 1031
TYTUŁ RYSUNKU	RZUT PIWNICY- INST. WODOCIĄGOWA

BRANŻA PROJEKTU	Sanitarna	DATA WYKONANIA	11.2022	SKALA RYSUNKU	1:100	NR RYSUNKU	7

AUTOR PROJEKTU

PROJEKTANT	SPRAWDZAJĄCY	ASYSTENT PROJEKTANTA
mgr inż. Dariusz Zdunek Uprawnienia budowlane do projektowania bez ograniczeń w specjalności instalacyjnej w zakresie sieci, instalacji i urządzeń cieplnych, wentylacyjnych, gazowych, wodociągowych i kanalizacyjnych Nr uprawnień: WKP/0178/PWOS/18		