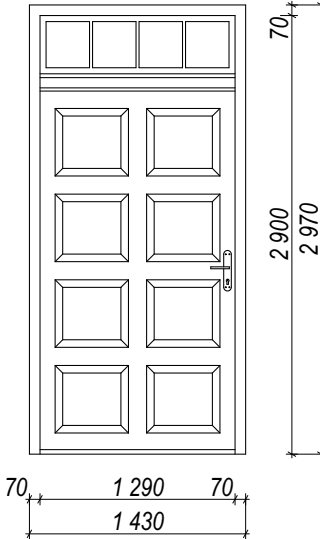
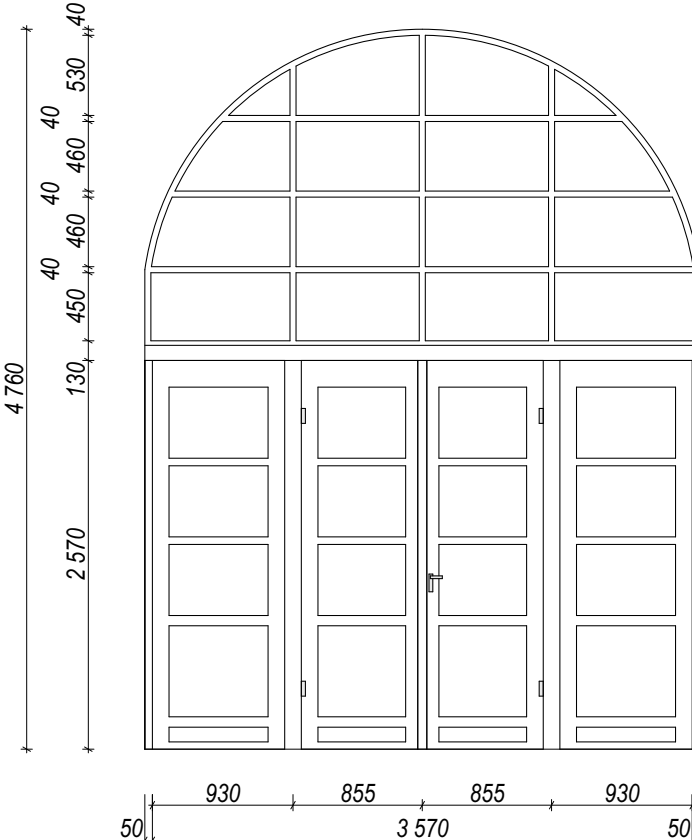
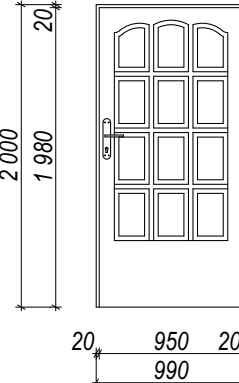
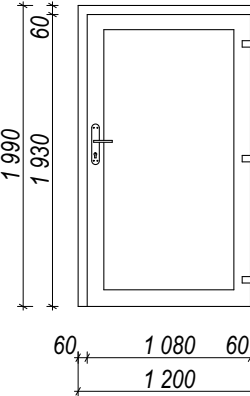
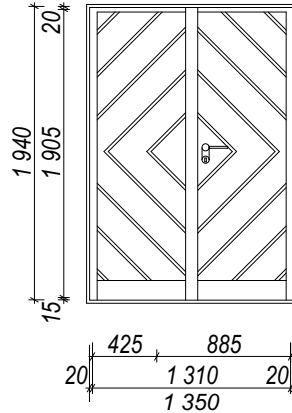
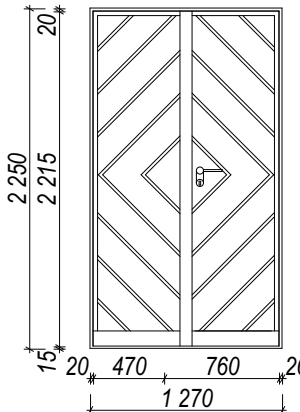
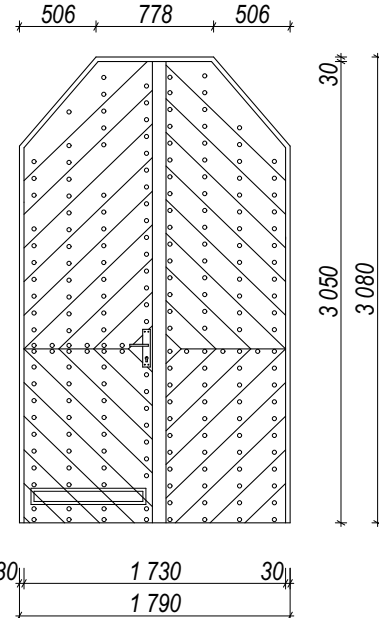
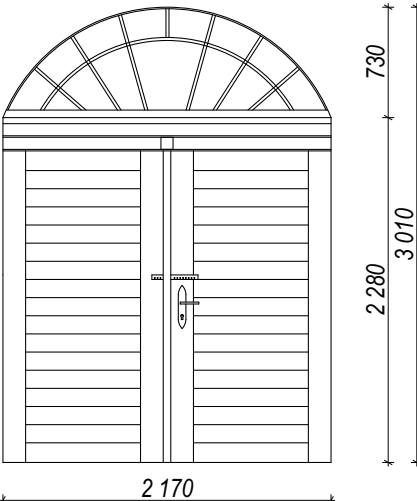


SYMBOL NA RZUCIE		DD-01		DD-02		DD-03		DD-04	
SCHEMAT									
WYMIARY [cm]		143/297		367/476		99/200		120/199	
ILOŚĆ:		L	P	L	P	L	P	P	L
	PARTER	-	1	-	1	1	-	-	1
RAZEM:		0	1	0	1	1	0	0	1
UWAGI:		Do renowacji		Do renowacji		Do renowacji		Wymiana na stolarkę drewnianą	
SYMBOL NA RZUCIE		DD-05		DD-06		DD-07		DD-08	
SCHEMAT									
WYMIARY [cm]		135/194		127/225		179/308		217/301	
ILOŚĆ:		L	P	L	P	L	P	L	P
	PARTER	1	-	1	-	1	-	-	1
RAZEM:		1	0	1	0	0	0	0	1
UWAGI:		Wymiana na stolarkę drewnianą		Wymiana na stolarkę drewnianą		Do renowacji		Do renowacji, do odtworzenia naświetla	

TEMAT

PROJEKT BUDOWLANY
Wymiana stolarki okiennej i pokrycia dachowego oraz remont elewacji na ul. Gimnazjalnej 13 w Żaganiu w Zespole Szkół Technicznych i Ogólnokształcących

ADRES:

ul. Gimnazjalna 13, 68-100 Żagań

DZIAŁKA:

1089/2

INWESTOR:

Powiat Żagański
ul. Dworcowa 39, 68-100 Żagań

OPRACOWAŁ:

mgr inż. Marta Sutor
upr.LBS/0007/PBKb/19,spec.konst.-bud.

podpis:

JEDN. PROJEKT:

"RADMAKAR" Radosław Kubik
ul. Dębowa 9B, 67-300 Szprotawa

DATA OPRAC.:

29.12.2020

skala 1:50

RYS:A14

TYTUŁ RYS.

ZESTAWIENIE STOLARKI DRZWIOWEJ