


województwo  
powiat piotrkowski  
gmina Grabica  
osiedle Lubanów  
Sporządził(a): Iwona Szymańska  
5706140.54

MAPA ZASADNICZA  
Skala 1:500  
Układ współrzędnych płaskich prostokątnych 2000 strefa 7  
Geodezyjny układ odniesienia Kronsztad 60

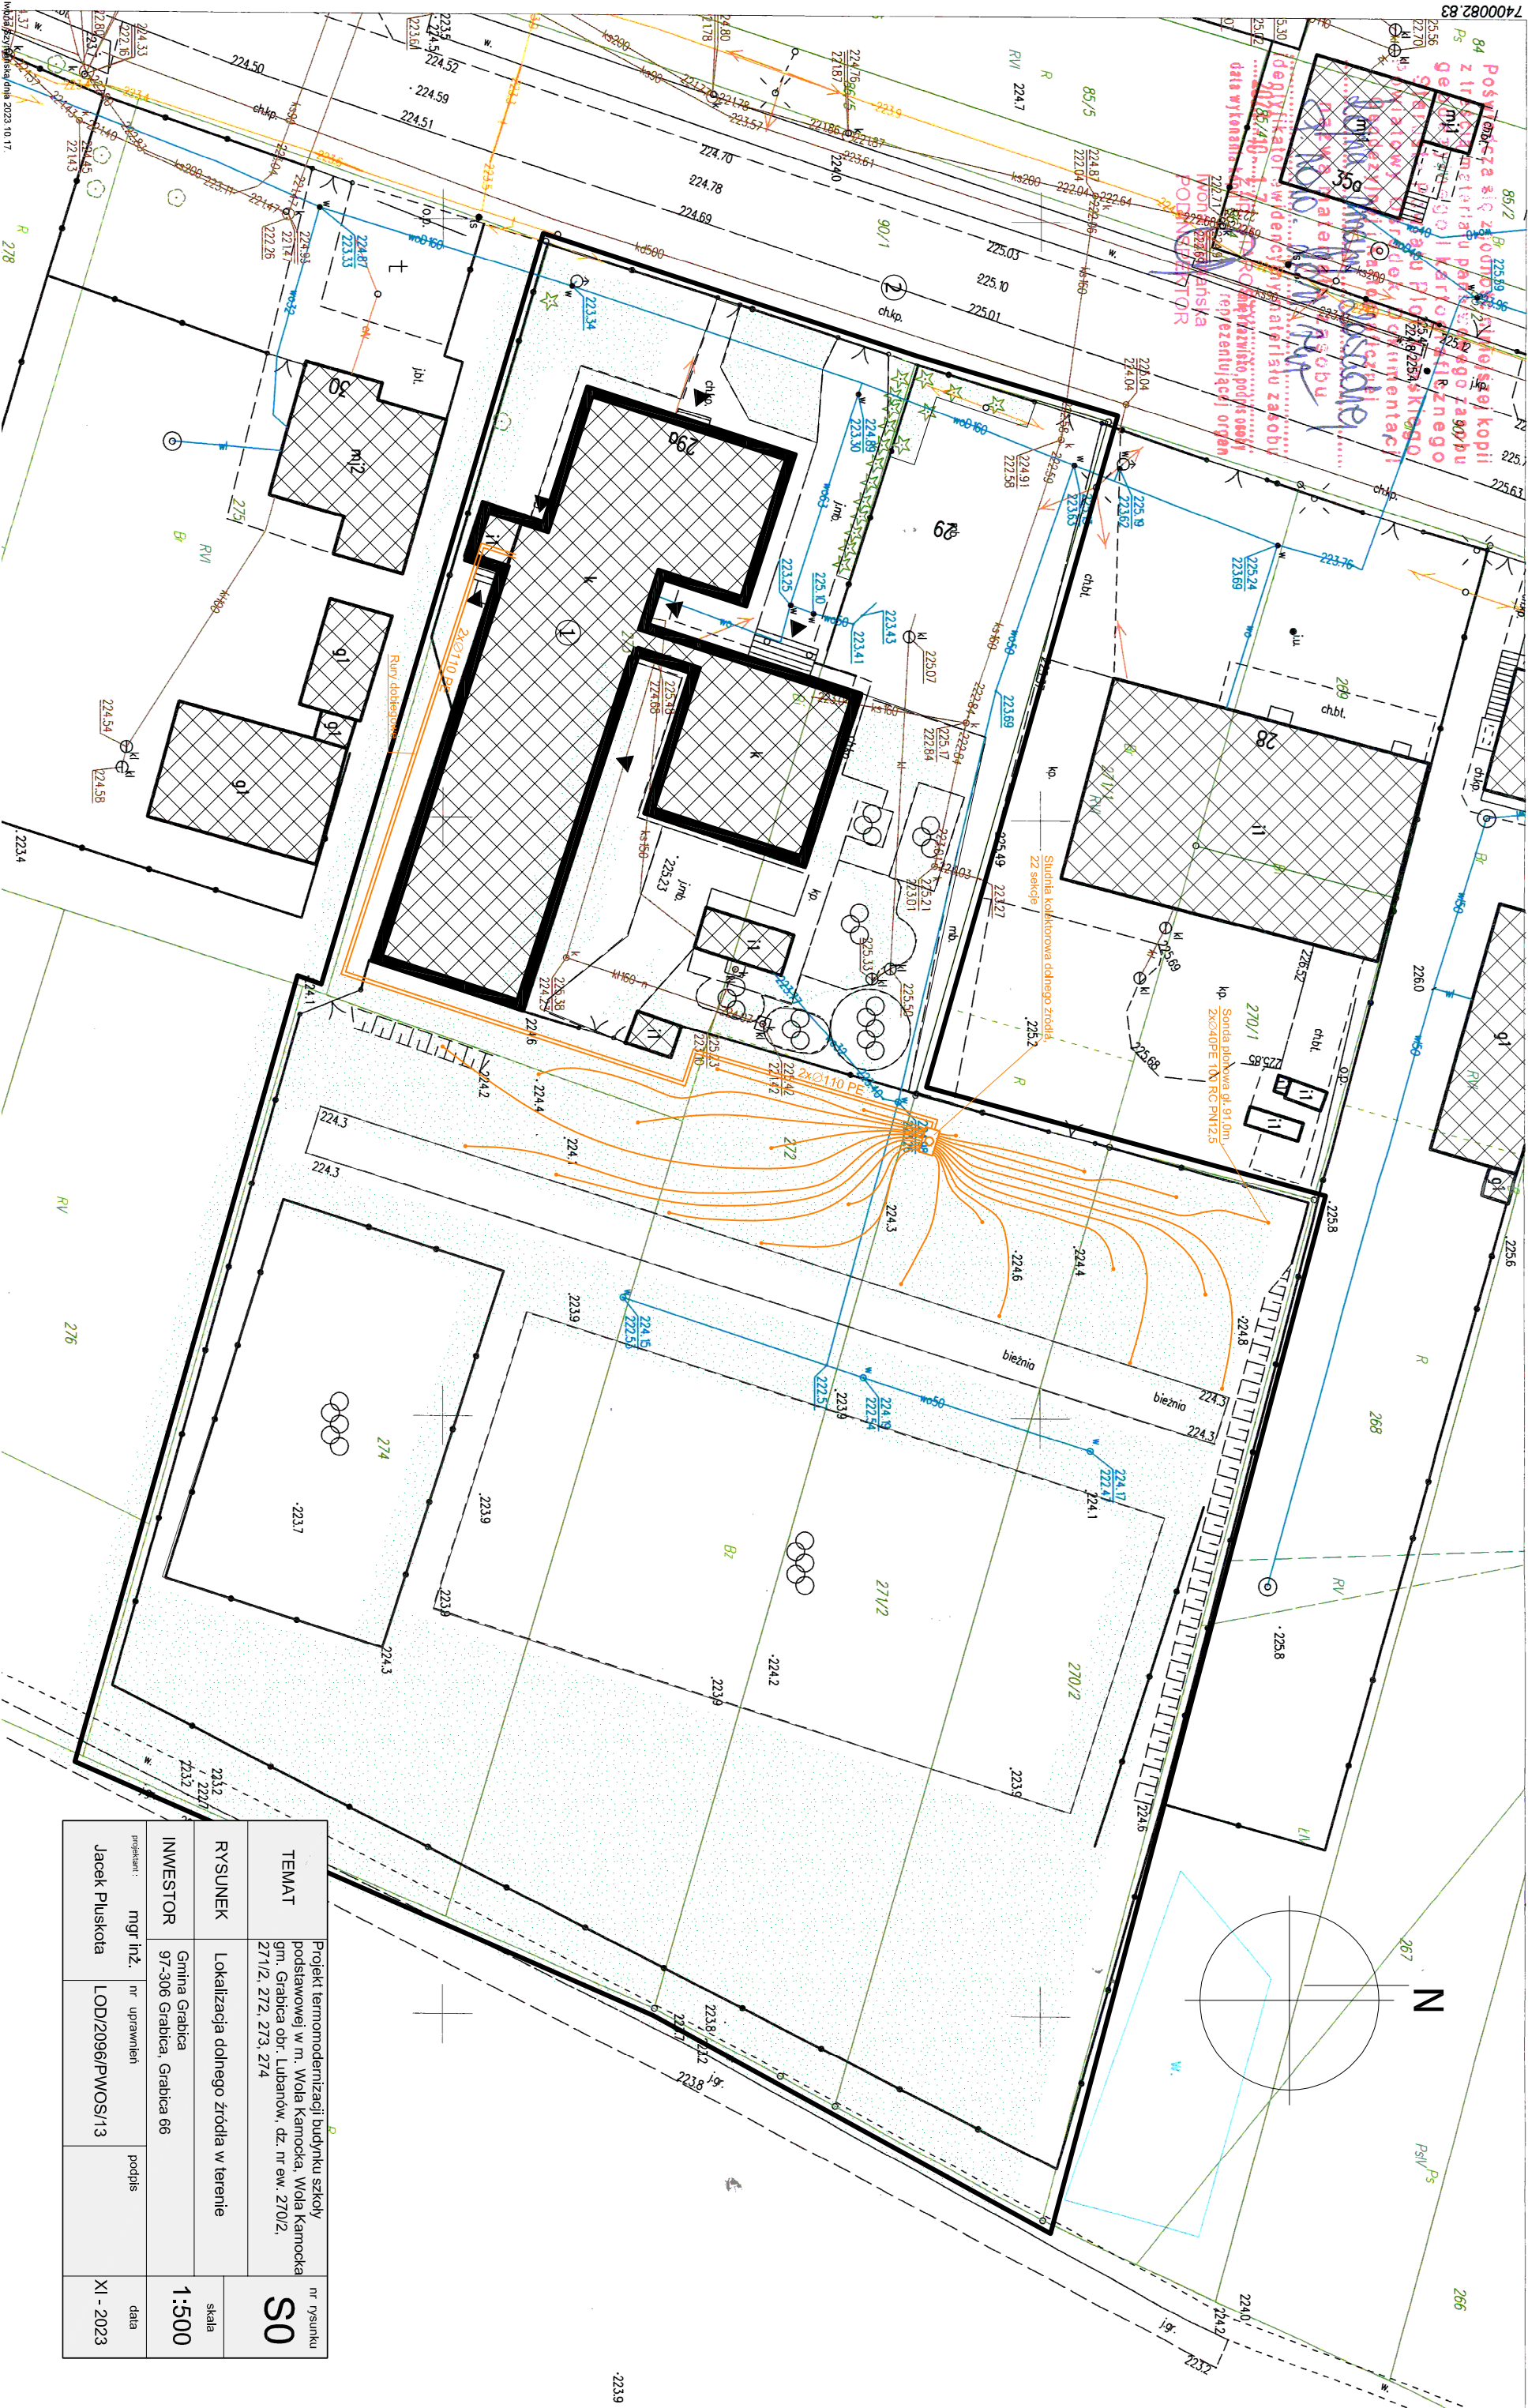

|              |  |   |    |   |  |
|--------------|--|---|----|---|--|
| nr rysunku   |  |   | S0 | Projekt termomodernizacji budynku szkoły podstawowej w m. Wola Kamocka, Wola Kamocka gm. Grabica obr. Lubanów, dz. nr ew. 270/2, 271/2, 272, 273, 274 |  |
| RYSUNEK      |  | Lokalizacja dolnego źródła w terenie        |    |   |  |
| INWESTOR     |  | Gmina Grabica<br>97-306 Grabica, Grabica 66 |    | 1:500   |  |
| projektant : |  | mgr inż. Jacek Pluskota                     |    | skala   |  |
|              |  | nr uprawnień<br>LOD/2096/PWOS/13            |    | data  |  |
|              |  | podpis                                      |    | XI - 2023   |  |