

RYSUNEK ROZPATRYWAĆ ŁĄCZNIE
Z RYSUNKAMI RZUTÓW, PRZEKROJÓW
ZAPISAMI OPISU TECHNICZNEGO
ORAZ PROJEKTAMI BRANŻOWYMI

WSZELKIE ZMIANY I WĄTPLIWOŚCI
PRZED WYKONANIEM KONSULTOWAĆ
Z PROJEKTANTEM

PRZED PRZYSTĄPIENIEM DO PRAC
SPRAWDZIĆ WYMIARY NA BUDOWIE

PROJEKT JEST CHRONIONY PRAWEM
AUTORSKIM (DZ. U. 94.24.83 Z DNIA 04.02.94)

BIURO PROJEKTOWE PROJ BUD
98-220 ZDUNSKA WOLA
UL. SIERADZKA 14B
TEL. (43) 823-64-24
biuroprojbud@onet.pl

www.biuroprojbud.pl

PROJEKT / ADRES INWESTYCJI :
**PROJEKT TERMOMODERNIZACJI
BUDYNKU SZKOŁY PODSTAWOWEJ W
WOLI KAMOCKIEJ**
WOLA KAMOCKA, obr. LUBANÓW,
gm. GRABICA, dz. nr ewid. 270/2,
271/2, 272, 273, 274

BRANŻA :
ARCHITEKTURA

PROJEKTANT : mgr inż. arch. JAN KARNOWSKI NR. UPRAWNIENI: 12/LOOK/2015	PODPIS :
OPRACOWANIE : mgr inż. arch. JOANNA KARNOWSKA NR. UPRAWNIENI: 12/LOOK/2015	PODPIS :


BRANŻA :
KONSTRUKCJA

PROJEKTANT : mgr inż. WITOLD ZASINA NR. UPRAWNIENI: 10/1030/PK/08	PODPIS :
OPRACOWANIE : mgr inż. WITOLD ZASINA NR. UPRAWNIENI: 10/1030/PK/08	

STADIUM :
PROJEKT WYKONAWCZY


RYSUNEK :
**ELEWACJE E7, E8 - SALA
GIMNASTYCZNA, SKRZYDŁO
PÓŁNOCNE**

SKALA : 1:100	RYS. : 10
DATA : 05.2025	

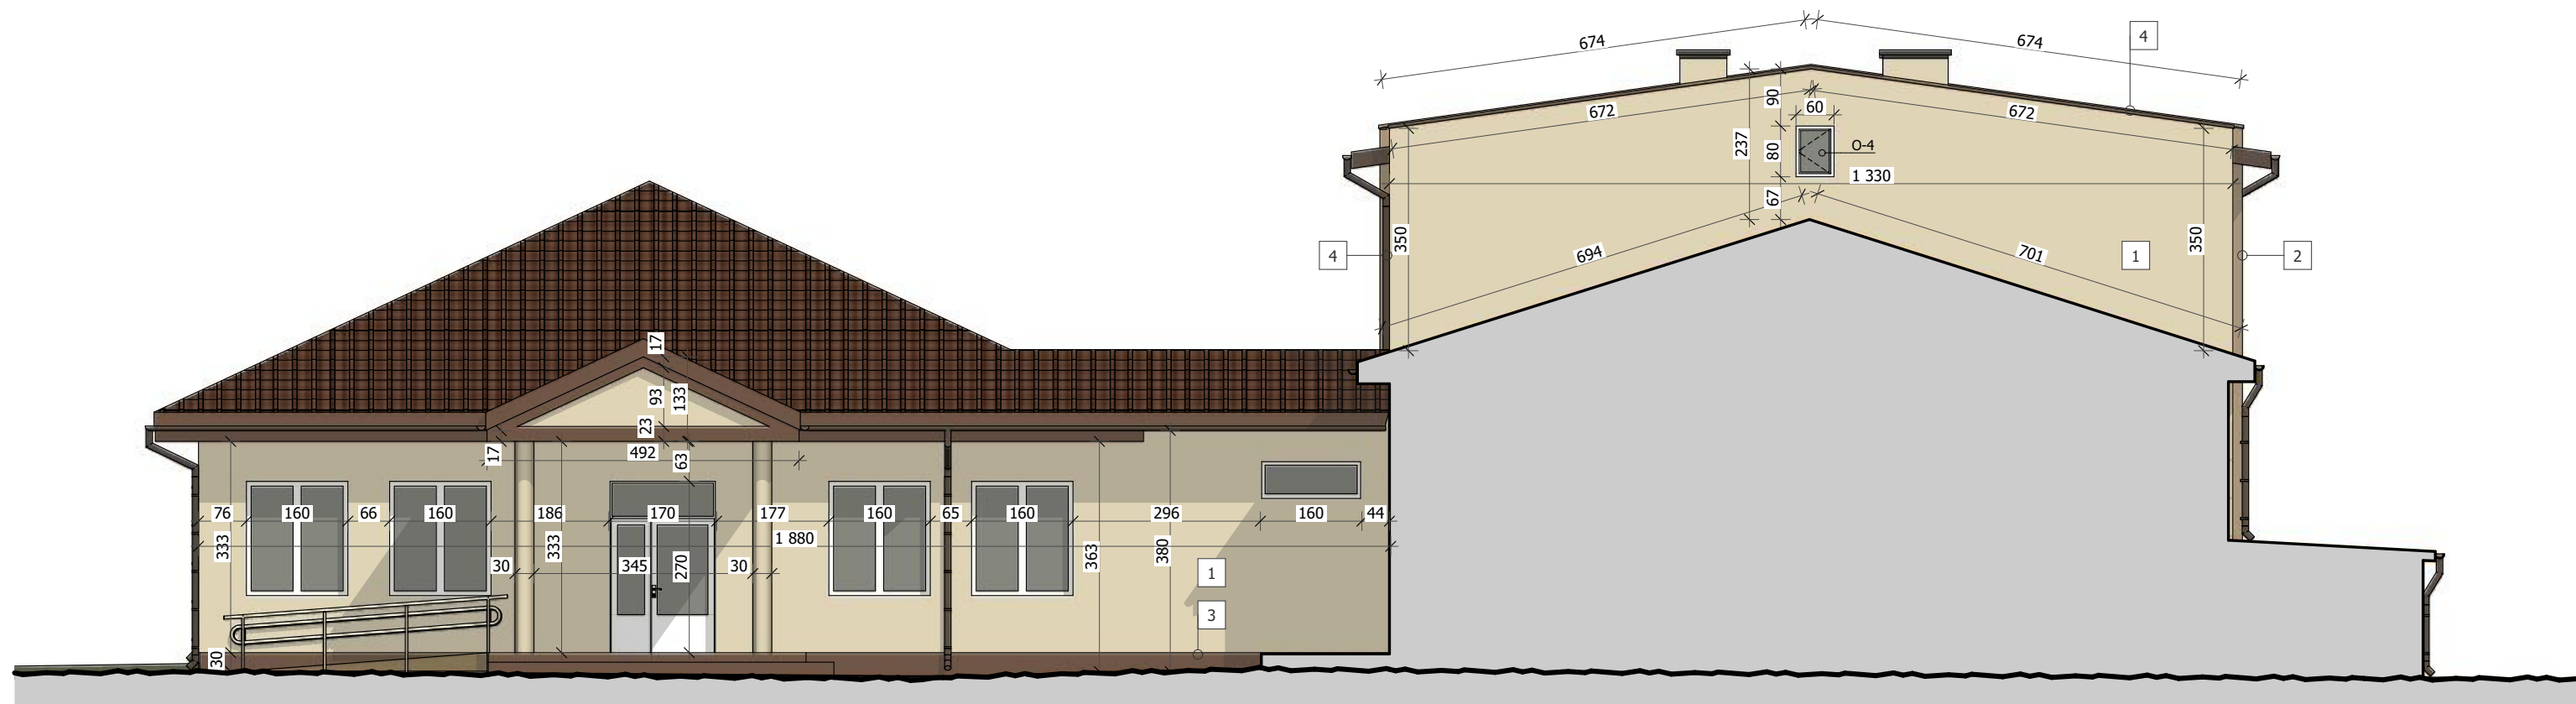

ELEWACJA WSCHODNIA E-7

- | | |
|---|---|
| 1 | TYNK CIENKOWARSTWOWY
W KOLORZE RAL 1013 LUB ZBLIŻONYM |
| 2 | TYNK CIENKOWARSTWOWY
W KOLORZE RAL 1019 LUB ZBLIŻONYM |
| 3 | TYNK CIENKOWARSTWOWY
W KOLORZE RAL 8011 LUB ZBLIŻONYM |
| 4 | OBROBKI BLACHARSKIE I ORYNNOWANIE
W KOLORZE RAL 8017 LUB ZBLIŻONYM |
| 5 | STOLARKA DRZWIOWA W KOLORZE RAL 8017
LUB ZBLIŻONYM |
| 6 | STOLARKA OKIENNA W KOLORZE BIAŁYM |

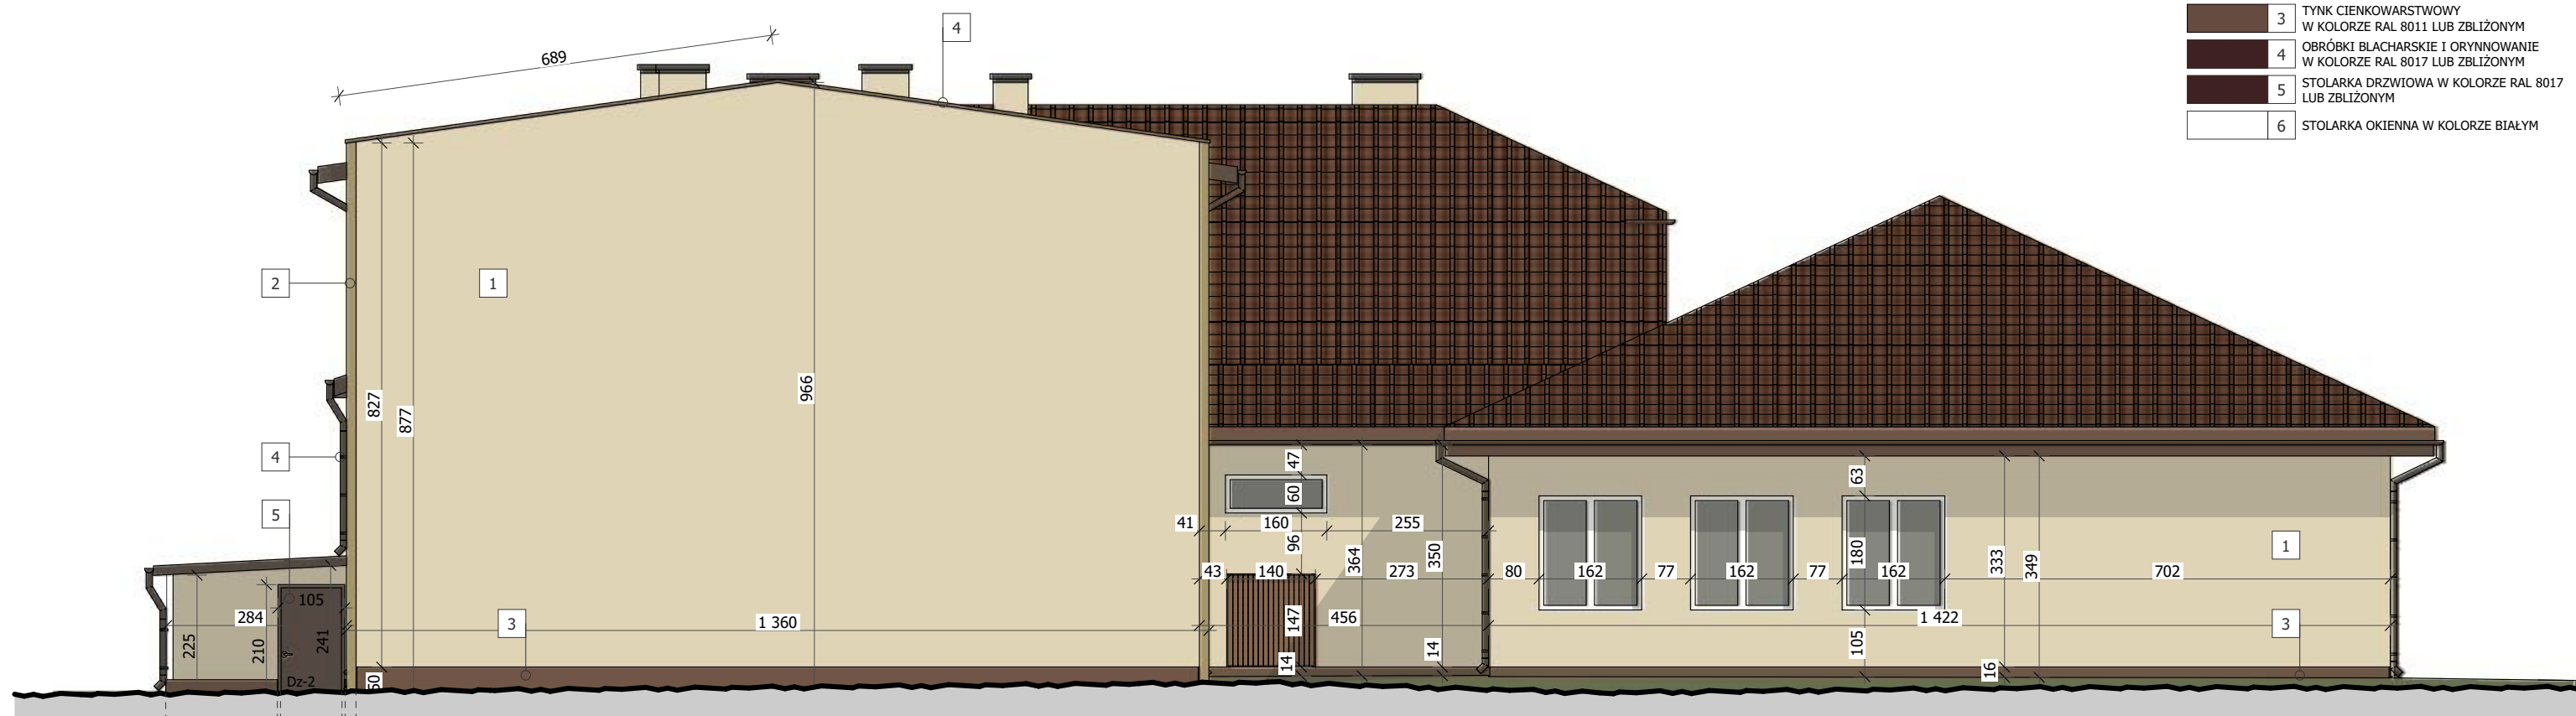

ELEWACJA ZACHODNIA - E8