



ELEWACJA POŁUDNIOWA E-3

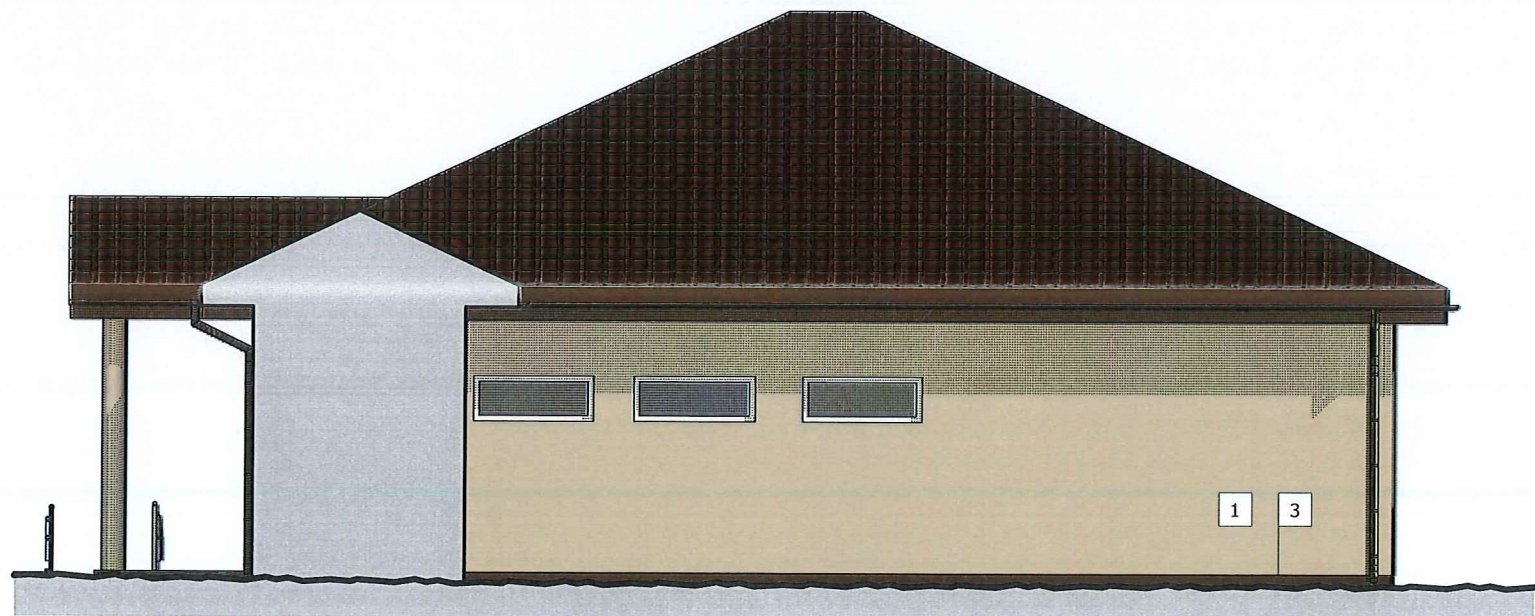

ELEWACJA POŁUDNIOWA - E6

- | | |
|---|---|
| 1 | TYNK CIENKOWARSTWOWY
W KOLORZE RAL 1013 LUB ZBLIŻONYM |
| 2 | TYNK CIENKOWARSTWOWY
W KOLORZE RAL 1019 LUB ZBLIŻONYM |
| 3 | TYNK CIENKOWARSTWOWY
W KOLORZE RAL 8011 LUB ZBLIŻONYM |
| 4 | OBROBKI BLACHARSKIE I ORYNNOWANIE
W KOLORZE RAL 8017 LUB ZBLIŻONYM |
| 5 | STOLARKA DRZWIOWA W KOLORZE RAL 8017
LUB ZBLIŻONYM |
| 6 | STOLARKA OKIENNA W KOLORZE BIAŁYM |

biuro projektowe
PROJBUD

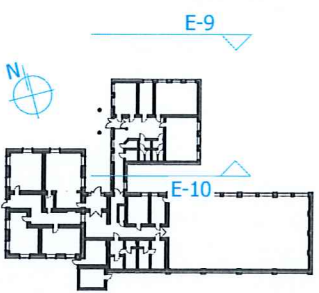

RYSUNEK ROZPATRYWAĆ ŁĄCZNIE
Z RYSUNKAMI RZUTÓW, PRZEKROJÓW
ZAPISAMI OPISU TECHNICZNEGO
ORAZ PROJEKTAMI BRANŻOWYMI

WSZELKIE ZMIANY I WĄTPLIWOŚCI
PRZED WYKONANIEM KONSULTOWAĆ
Z PROJEKTANTEM

PRZED PRZYSTĄPIENIEM DO PRAC
SPRAWDZIĆ WYMIARY NA BUDOWIE

PROJEKT JEST CHRONIONY PRAWEM
AUTORSKIM (DZ. U. 94.24.83 Z DNIA 04.02.94)

BIURO PROJEKTOWE PROJBUD
98-220 ZDUNSKA WOLA
UL. SIERADZKA 14B
TEL. (43) 823-64-24
biuroprojbud@onet.pl

www.biuroprojbud.pl

PROJEKT / ADRES INWESTYCJI :
PROJEKT PROJEKT TERMOMODERNIZACJI
BUDYNKU SZKOŁY PODSTAWOWEJ W
WOLI KAMOCKIEJ

WOLA KAMOCKA, obr. LUBANÓW, gm.
GRABICA
dz. nr ewid. 270/2, 271/2, 272, 273, 274

BRANŻA :
ARCHITEKTURA

PROJEKTANT :
mgr inż. arch. JAN KARNOWSKI
NR. UPRAWNIENI 12/LOOK/2015

PODPIS :

BRANŻA :
KONSTRUKCJA

PROJEKTANT :
mgr inż. WITOLD ZASINA
NR. UPRAWNIENI LOD/1030/PWOK/08

PODPIS :

PROJEKT WYKONAWCZY

RYSUNEK :
ELEWACJE E9, E10 - SKRZYDŁO
PÓŁNOCNE

SKALA :
1:100

DATA :
05.2025

RYS. :
11