


DETAL A - DOCIEPLENIE DACHU SALI GIMASTYCZEJ

- PAPA TERMOZGRZEWALNA WIERZCHNIEGO KRYCIA
- PAPA TERMOZGRZEWALNA PODKŁADOWA
- WEŁNA MINERALNA TWARDA GR. 15CM
- FOLIA PE
- ISTNIEJĄCY DACH:
 - BLACHA DACHÓWKOWA - DO DEMONTAŻU
 - 2x PAPA
 - DESKOWANIE
 - KROKWIE
 - STYROPIAN 12 CM
 - PODBITKA
 - PŁATWIE - CEOWNIK 160
 - DŹWIGAR DACHOWY - DWUTEOWNIK 360

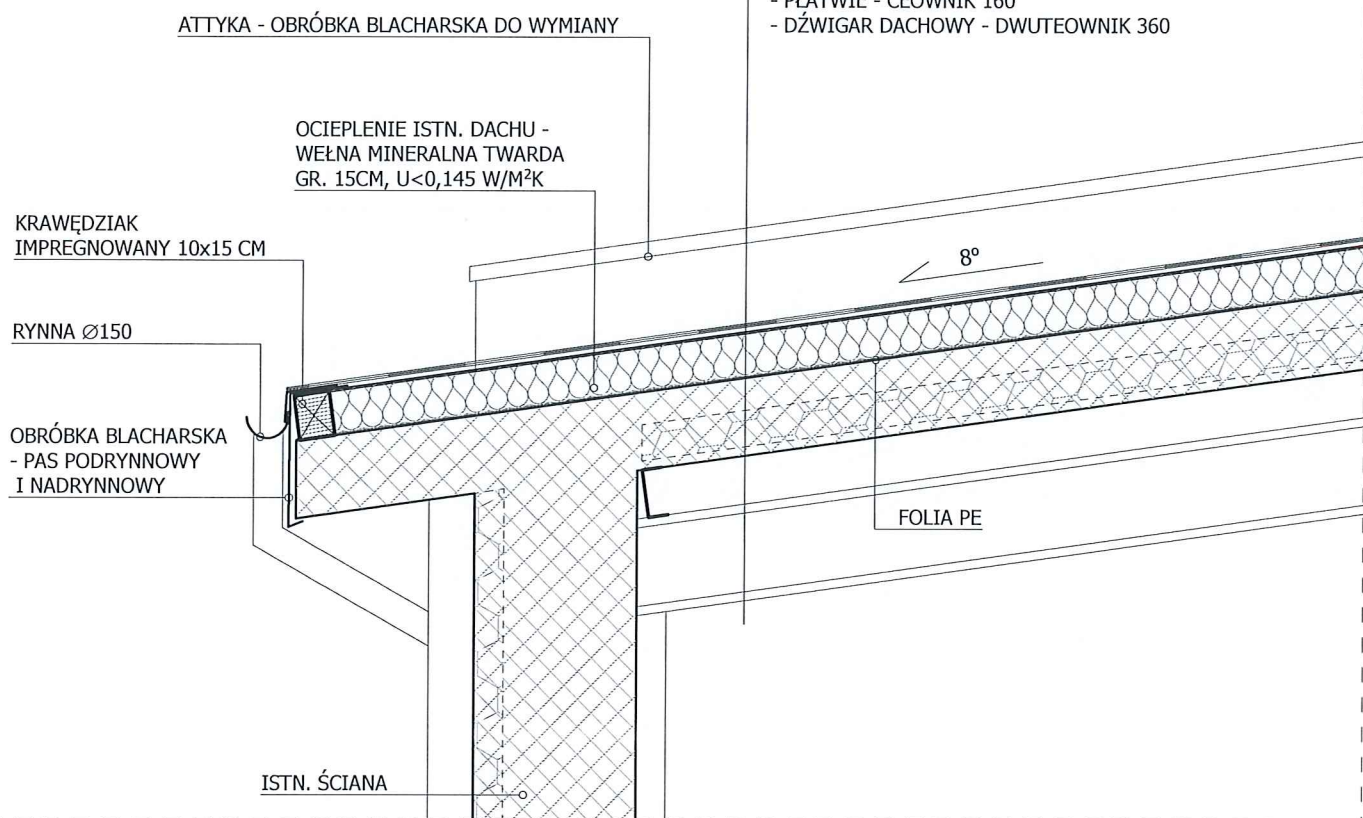

<p>biuro projektowe PROJBUD</p>	<p>PROJEKT / ADRES INWESTYCJI : PROJEKT TERMOMODERNIZACJI BUDYNKU SZKOŁY PODSTAWOWEJ W WOLI KAMOCKIEJ</p>	<p>BRANŻA : ARCHITEKTURA</p> <p>PROJEKTANT : mgr inż. arch. JAN KARNOWSKI NR. UPRAWNIEŃ 12/LOOKK/2015</p> <p>OPRACOWANIE : mgr inż. arch. JOANNA DOBROWOLSKA</p>	<p>RYSUNEK : DETAL 1 - DOCIEPLENIE DACHU SALI GIMNASTYCZNEJ</p> <p>SKALA : 1:25</p>
<p>BIURO PROJEKTOWE PROJ BUD</p> <p>98-220 ZDUNSKA WOLA UL. SIERADZKA 14b TEL. (43) 823-64-24 biuroprojbud@onet.pl</p> <p>www.biuroprojbud.pl</p>	<p>WOLA KAMOCKA, obr. LUBANÓW, gm. GRABICA, dz. nr ewid. 270/2, 271/2, 272, 273, 274</p>	<p>BRANŻA : KONSTRUKCJA</p> <p>PROJEKTANT : mgr inż. WITOLD ZASINA NR. UPRAWNIEŃ LOD/1030/PWOK/08</p>	<p>DATA : 05.2025</p> <p>NR RYS. : 14</p>