ELEWACJA POŁUDNIOWA E-3

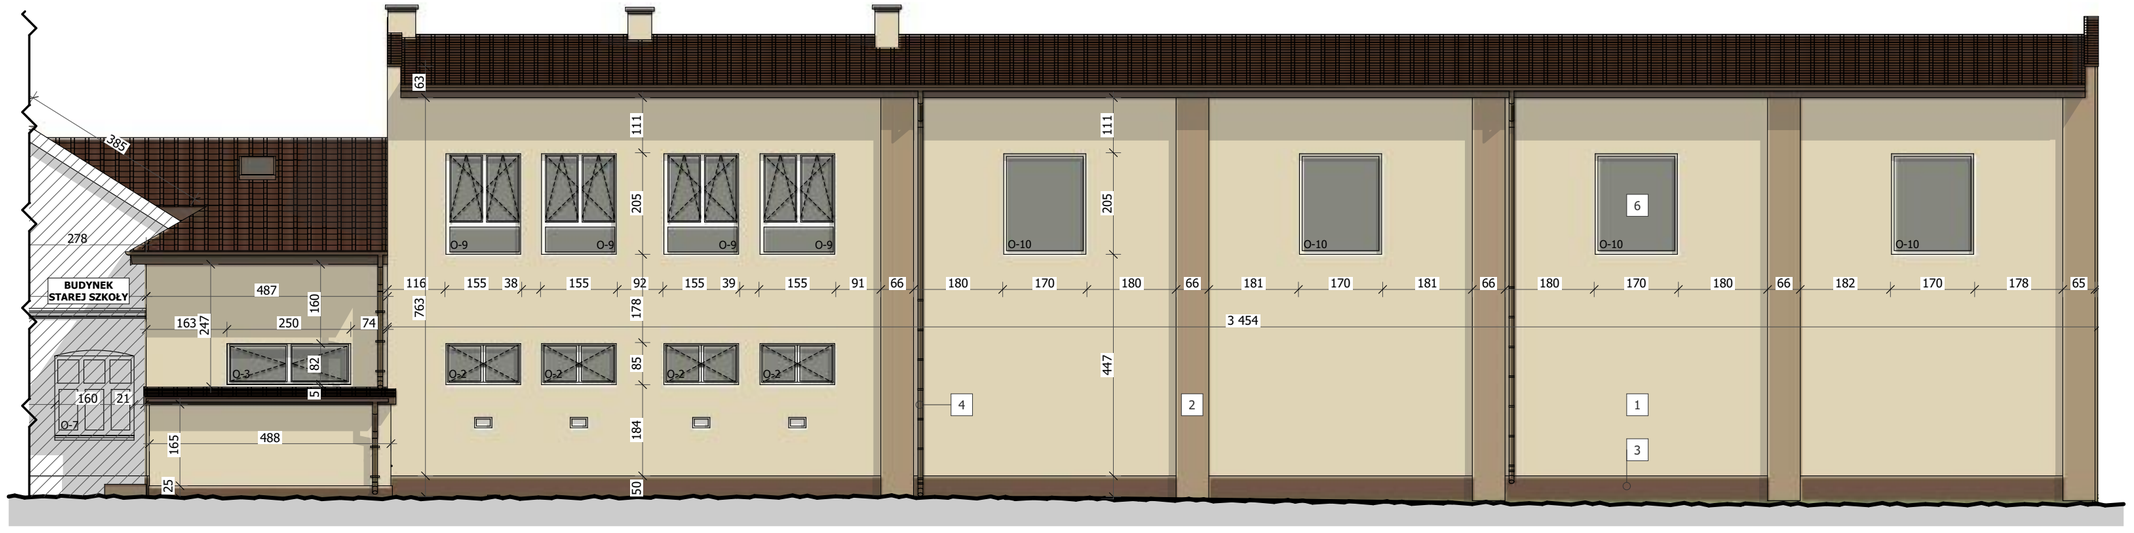

ELEWACJA POŁUDNIOWA - E6

biuro projektowe PROJBUD

BIURO PROJEKTOWE PROJBUD
98-220 ZDUNSKA WOLA
UL.SIERADZKA 14B
TEL.(43)823-64-24
biuroprojbud@onet.pl
www.biuroprojbud.pl

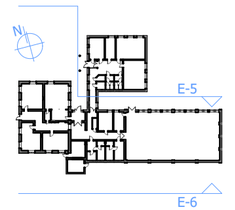

RYSUNEK ROZPATRYWAĆ ŁĄCZNIE Z RYSUNKAMI RZUTÓW, PRZEKROJÓW ZAPISAMI OPISU TECHNICZNEGO ORAZ PROJEKTAMI BRANŻOWYMI

WSZELKIE ZMIANY I WĄTPLIWOŚCI PRZED WYKONANIEM KONSULTOWAĆ Z PROJEKTANTEM

PRZED PRZYSTĄPIENIEM DO PRAC SPRAWDZIĆ WYMIARY NA BUDOWIE

PROJEKT JEST CHRONIONY PRAWEM AUTORSKIM (DZ. U. 94.24.83 Z DNIA 04.02.94)

PROJEKT / ADRES INWESTYCJI :
PROJEKT TERMOMODERNIZACJI BUDYNKU SZKOŁY PODSTAWOWEJ W WOLI KAMOCKIEJ

WOLA KAMOCKA, obr. LUBANÓW, gm. GRABICA, dz. nr ewid. 270/2, 271/2, 272, 273, 274

BRANŻA :
ARCHITEKTURA

PROJEKTANT :
mgr inż. arch. JAN KARNOWSKI
NR. UPRAWNIEŃ 12/LOOKK/2015
OPRACOWANIE :
mgr inż. arch. JOANNA ANGELIKA DOBROWOLSKA
PODPIS :
inż. architekt Jan Karnowski
UPRAWNIENIA BUDOWLANE DO PROJEKTOWANIA BEZ OGRANICZEŃ W SPECJALNOŚCI ARCHITEKTONICZNE NR LOD/0030/PWOK/08; ŁOD/BO/8210/09 ŁOOKK/162/2010

BRANŻA :
KONSTRUKCJA

PROJEKTANT :
mgr inż. WITOLD ZASINA
NR. UPRAWNIEŃ LOD/1030/PWOK/08
PODPIS :
mgr inż. Witold Zasina
UPRAWNIENIA BUDOWLANE DO PROJEKTOWANIA BEZ OGRANICZEŃ W SPECJALNOŚCI KONSTRUKCYJNO-BUDOWLANEJ NR LOD/1030/PWOK/08; ŁOD/BO/8210/09 ŁOOKK/162/2010

STADIUM :
PROJEKT BUDOWLANY

RYSUNEK :
ELEWACJA E5, E6 - ŁĄCZNIK I SALA GIMNASTYCZNA

SKALA : 1:100

RYS. : 9

DATA : 05.2025