


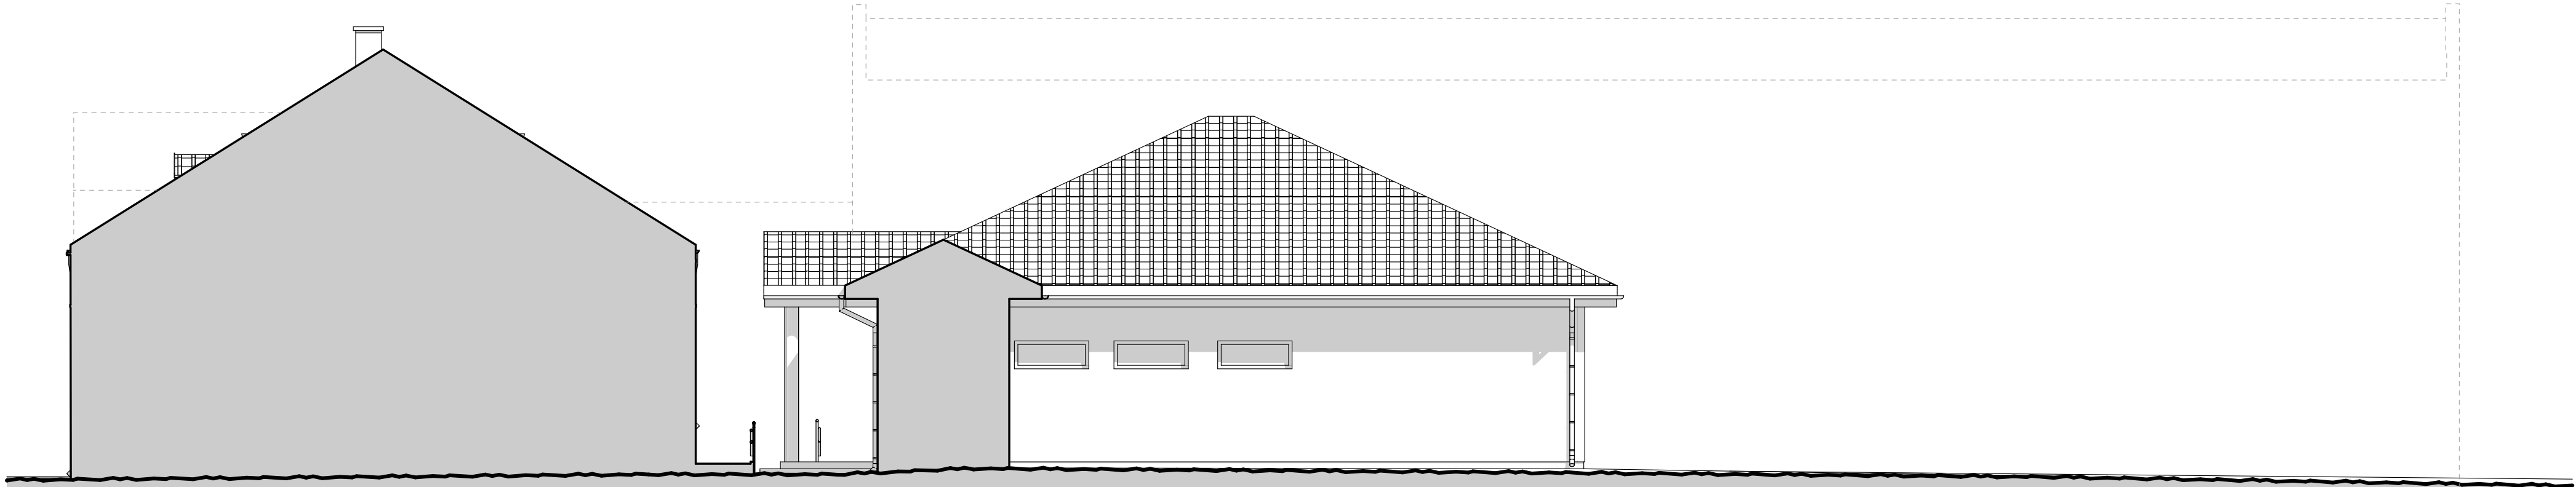


ELEWACJA POŁUDNIOWA E-3



ELEWACJA PÓŁNOCNA - E8

biuro projektowe
PROJBUD

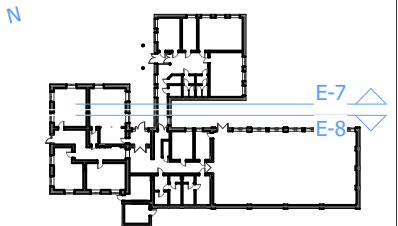

RYSUNEK ROZPATRYWAĆ ŁĄCZNIE
Z RYSUNKAMI RZUTÓW, PRZĘKROJÓW
ZAPISAMI OPISU TECHNICZNEGO
ORAZ PROJEKTAMI BRANŻOWYMI

WSZELKIE ZMIANY I WĄTPLIWOŚCI
PRZED WYKONANIEM KONSULTOWAĆ
Z PROJEKTANTEM

PRZED PRZYSTĄPIENIEM DO PRAC
SPRAWDZIĆ WYMIARY NA BUDOWIE

PROJEKT JEST CHRONIONY PRAWEM
AUTORSKIM (DZ. U. 94.24.83 Z DNIA 04.02.94)

BIURO PROJEKTOWE PROJBUD
98-220 ZDUNSKA WOLA
UL. SIERADZKA 14B
TEL. (43) 823-64-24
biuroprojbud@onet.pl

www.biuroprojbud.pl

PROJEKT / ADRES INWESTYCJI :
PROJEKT TERMOMODERNIZACJI
BUDYNKU SZKOŁY PODSTAWOWEJ W
WOLI KAMOCKIEJ
WOLA KAMOCKA, obr. LUBANÓW,
gm. GRABICA, dz. nr ewid. 270/2,
271/2, 272, 273, 274

BRANŻA :
ARCHITEKTURA

PROJEKTANT :
mgr inż. arch. JAN KARNOŃSKI
NR. UPRAWNIENI 12/LOOKK/2015

PODPIS :
Jan Karnowski

OPRACOWANIE :
mgr inż. arch. JOANNA CIELIŃSKA
NR. UPRAWNIENI 27/LOOKK/2015

UPRAWNIENIA BUDOWLANE
DO PROJEKTOWANIA BEZ OGRANICZEŃ
W SPECJALNOŚCI ARCHITEKTONICZNEJ
NR. LOD/1030/PWOK/08

BRANŻA :
KONSTRUKCJA

PROJEKTANT :
mgr inż. WITOLD ZASINA
NR. UPRAWNIENI LOD/1030/PWOK/08

PODPIS :
mgr inż. Witold Zasina

UPRAWNIENIA BUDOWLANE BEZ OGRANICZEŃ
DO PROJEKTOWANIA W SPECJALNOŚCI KONSTRUKCYJNO-BUDOWLANEJ
NR. LOD/1030/PWOK/08; LOD/80/85/109

STADIUM :
PROJEKT WYKONAWCZY

RYSUNEK :
ELEWACJE E7, E8 -
INWENTARYZACJA

SKALA :
1:100

DATA :
05.2025

RYS. :
I-10