



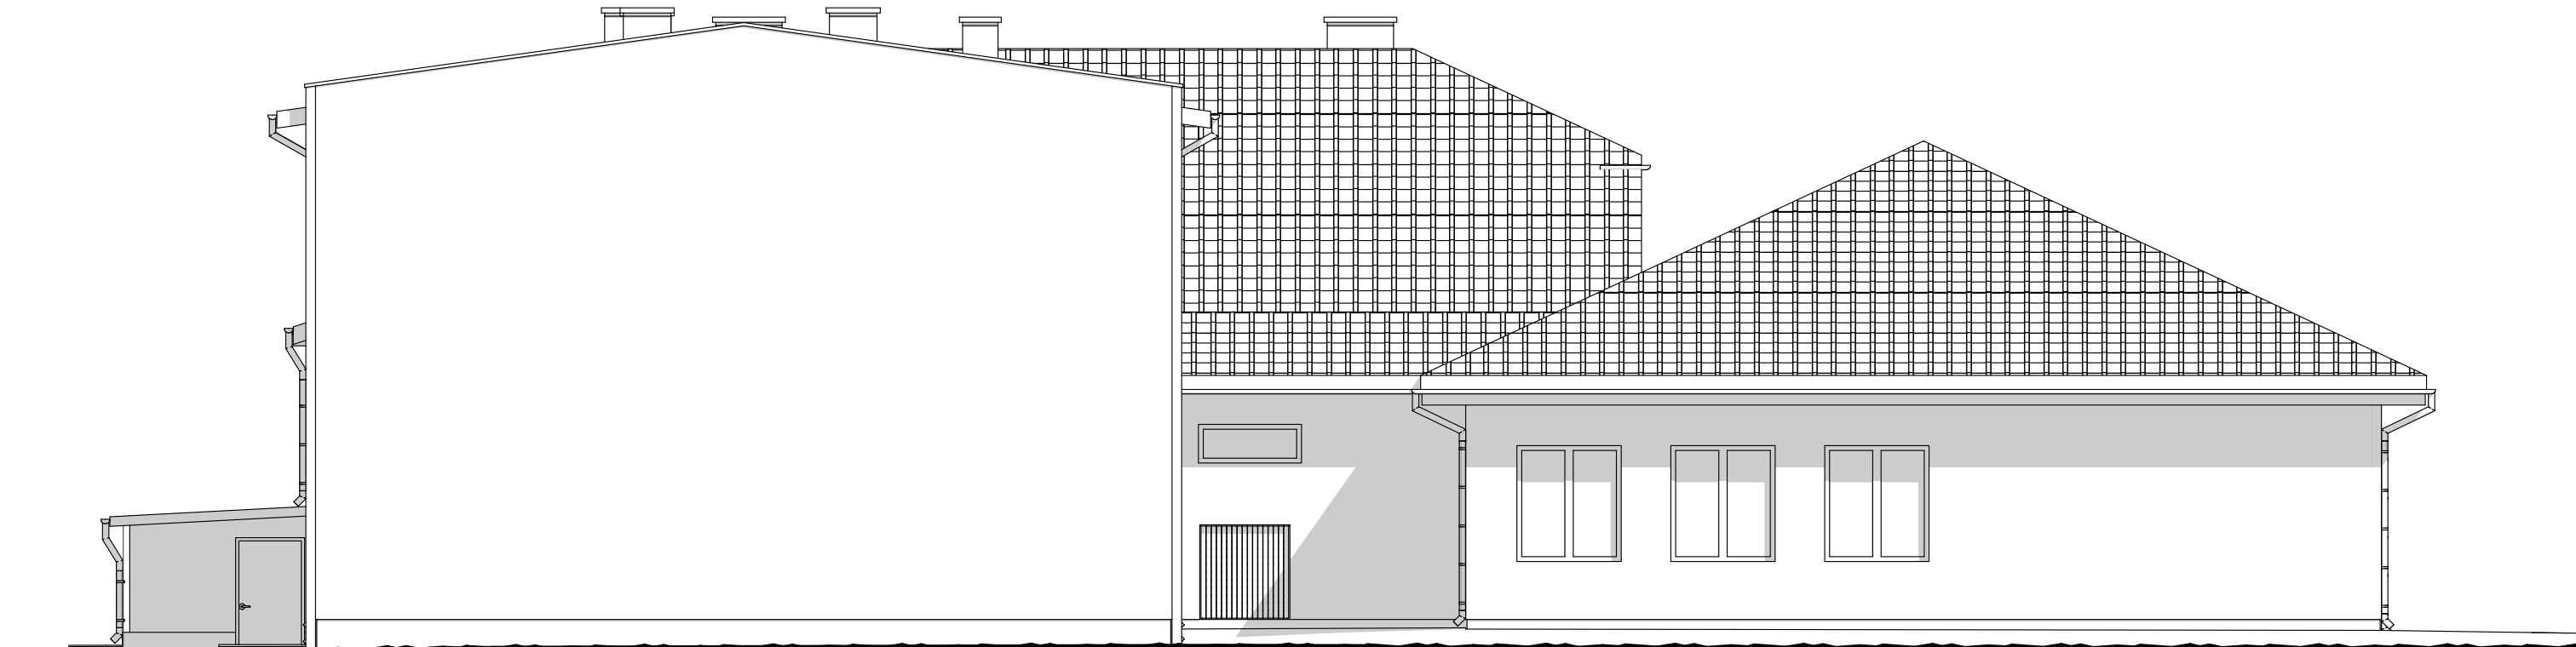

ELEWACJA ZACHODNIA - E1



ELEWACJA WSCHODNIA E-2

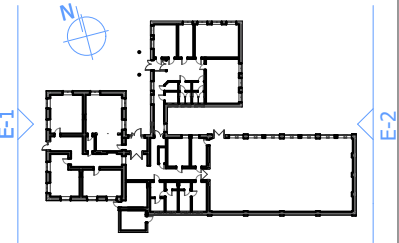

RYSUNEK ROZPATRYWAĆ ŁĄCZNIE  
Z RYSUNKAMI RZUTÓW, PRZEKROJÓW  
ZAPISAMI OPISU TECHNICZNEGO  
ORAZ PROJEKTAMI BRANŻOWYMI

WSZELKIE ZMIANY I WĄTPLIWOŚCI  
PRZED WYKONANIEM KONSULTOWAĆ  
Z PROJEKTANTEM

PRZED PRZYSTĄPIENIEM DO PRAC  
SPRAWDZIĆ WYMIARY NA BUDOWIE

PROJEKT JEST CHRONIONY PRAWEM  
AUTORSKIM (DZ. U. 94.24.83 Z DNIA 04.02.94)

BIURO PROJEKTOWE PROJBUD  
98-220 ZDUNSKA WOLA  
UL.SIERADZKA 14B  
TEL.(43)823-64-24  
biuroprojbud@onet.pl

www.biuroprojbud.pl

PROJEKT / ADRES INWESTYCJI :  
PROJEKT TERMOMODERNIZACJI  
BUDYNKU SZKOŁY PODSTAWOWEJ W  
WOLI KAMOCKIEJ

WOLA KAMOCKA, obr. LUBANÓW,  
gm. GRABICA, dz. nr ewid. 270/2,  
271/2, 272, 273, 274

BRANŻA :  
ARCHITEKTURA

PROJEKTANT :  
mgr inż. arch. JAN KARŃKOWSKI  
NR. UPRAWNIENI 12/000065  
OPRACOWANIE :  
mgr inż. arch. JOANNA DOBROWOLSKA

mgr inż. architekt  
**Jan Karńkowski**  
UPRAWNIENIA BUDOWLANE  
DO PROJEKTOWANIA BRZ OGRANICZONYCH  
W SPECJALNOŚCI ARCHITEKTONICZNEJ  
NR 12/LOOKK/2015

BRANŻA :  
KONSTRUKCJA

PROJEKTANT :  
mgr inż. WITOLD ZASINA  
NR. UPRAWNIENI 12/000008  
OPRACOWANIE :  
mgr inż. WITOLD ZASINA

mgr inż. architekt  
**Witold Zasina**  
UPRAWNIENIA BUDOWLANE BEZ OGRANICZEŃ  
DO PROJEKTOWANIA PRZECIÓW BUDOWLANYCH  
W SPECJALNOŚCI KONSTRUKCYJNO-BUDOWLANEJ  
NR LOD/039/PWOK/08; ŁOD/80/83/09  
tel. 51 62 3 40

PODPIS :

STADIUM  
PROJEKT WYKONAWCZY

RYSUNEK :  
ELEWACJE E1, E2 -  
INWENTARYZACJA

SKALA :  
1:100

DATA :  
05.2025

RYS. :  
I-7